
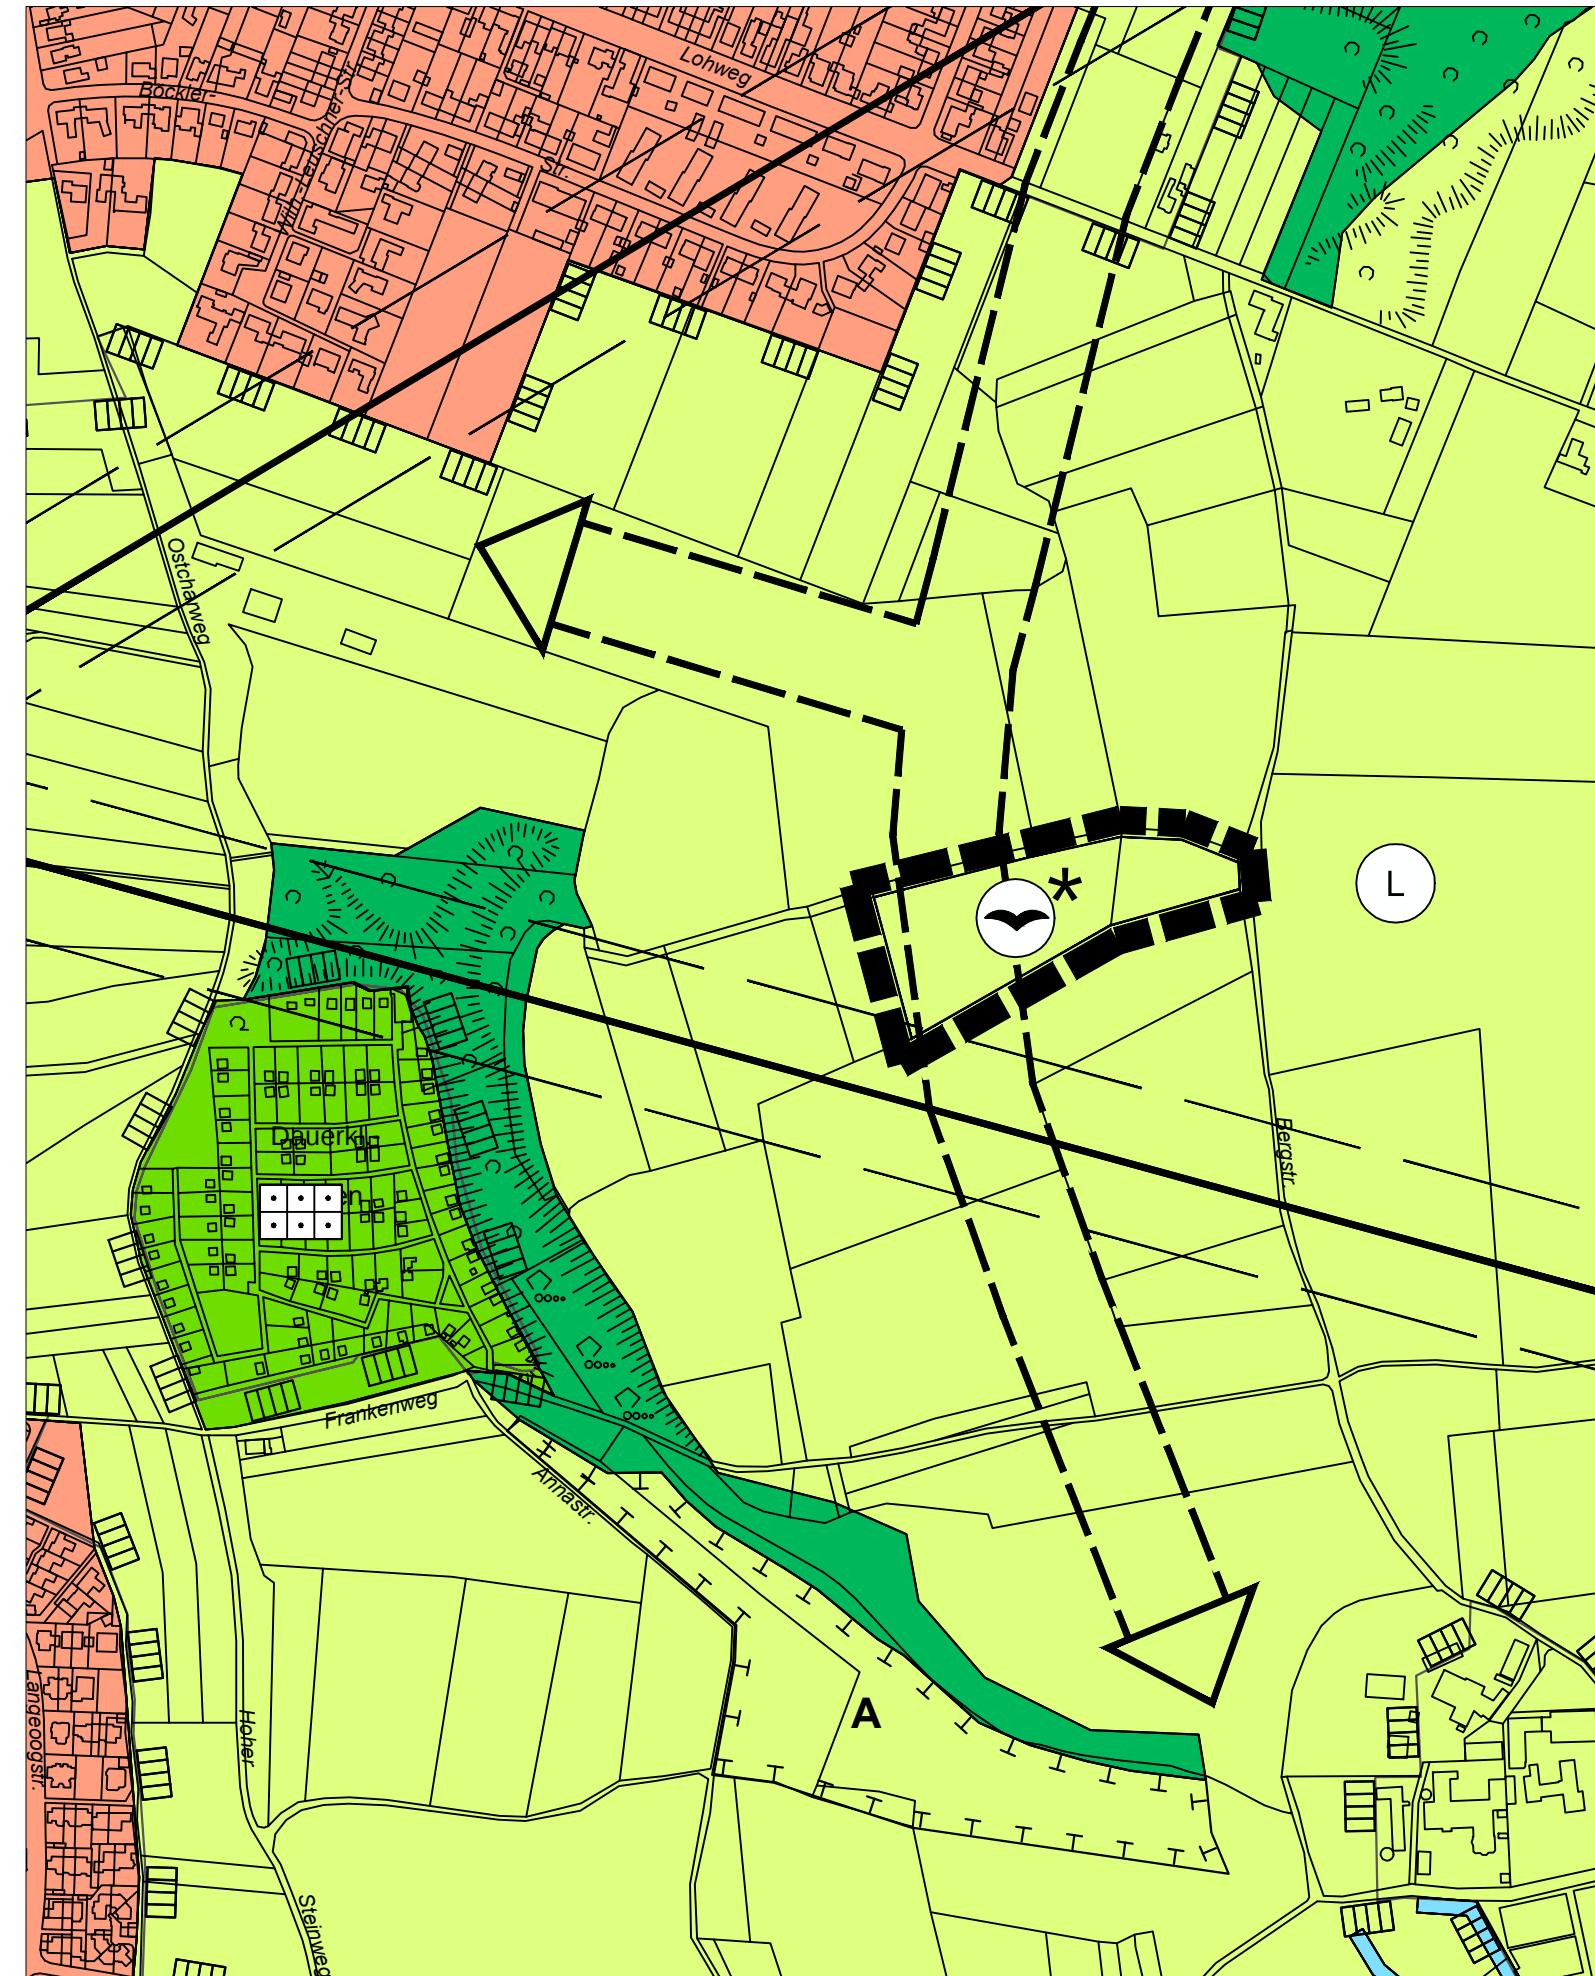


Auszug aus dem Flächennutzungsplan
Stand: 22.05.2015

Flächennutzungsplan - Änderung Nr. 6
- Bergstraße -

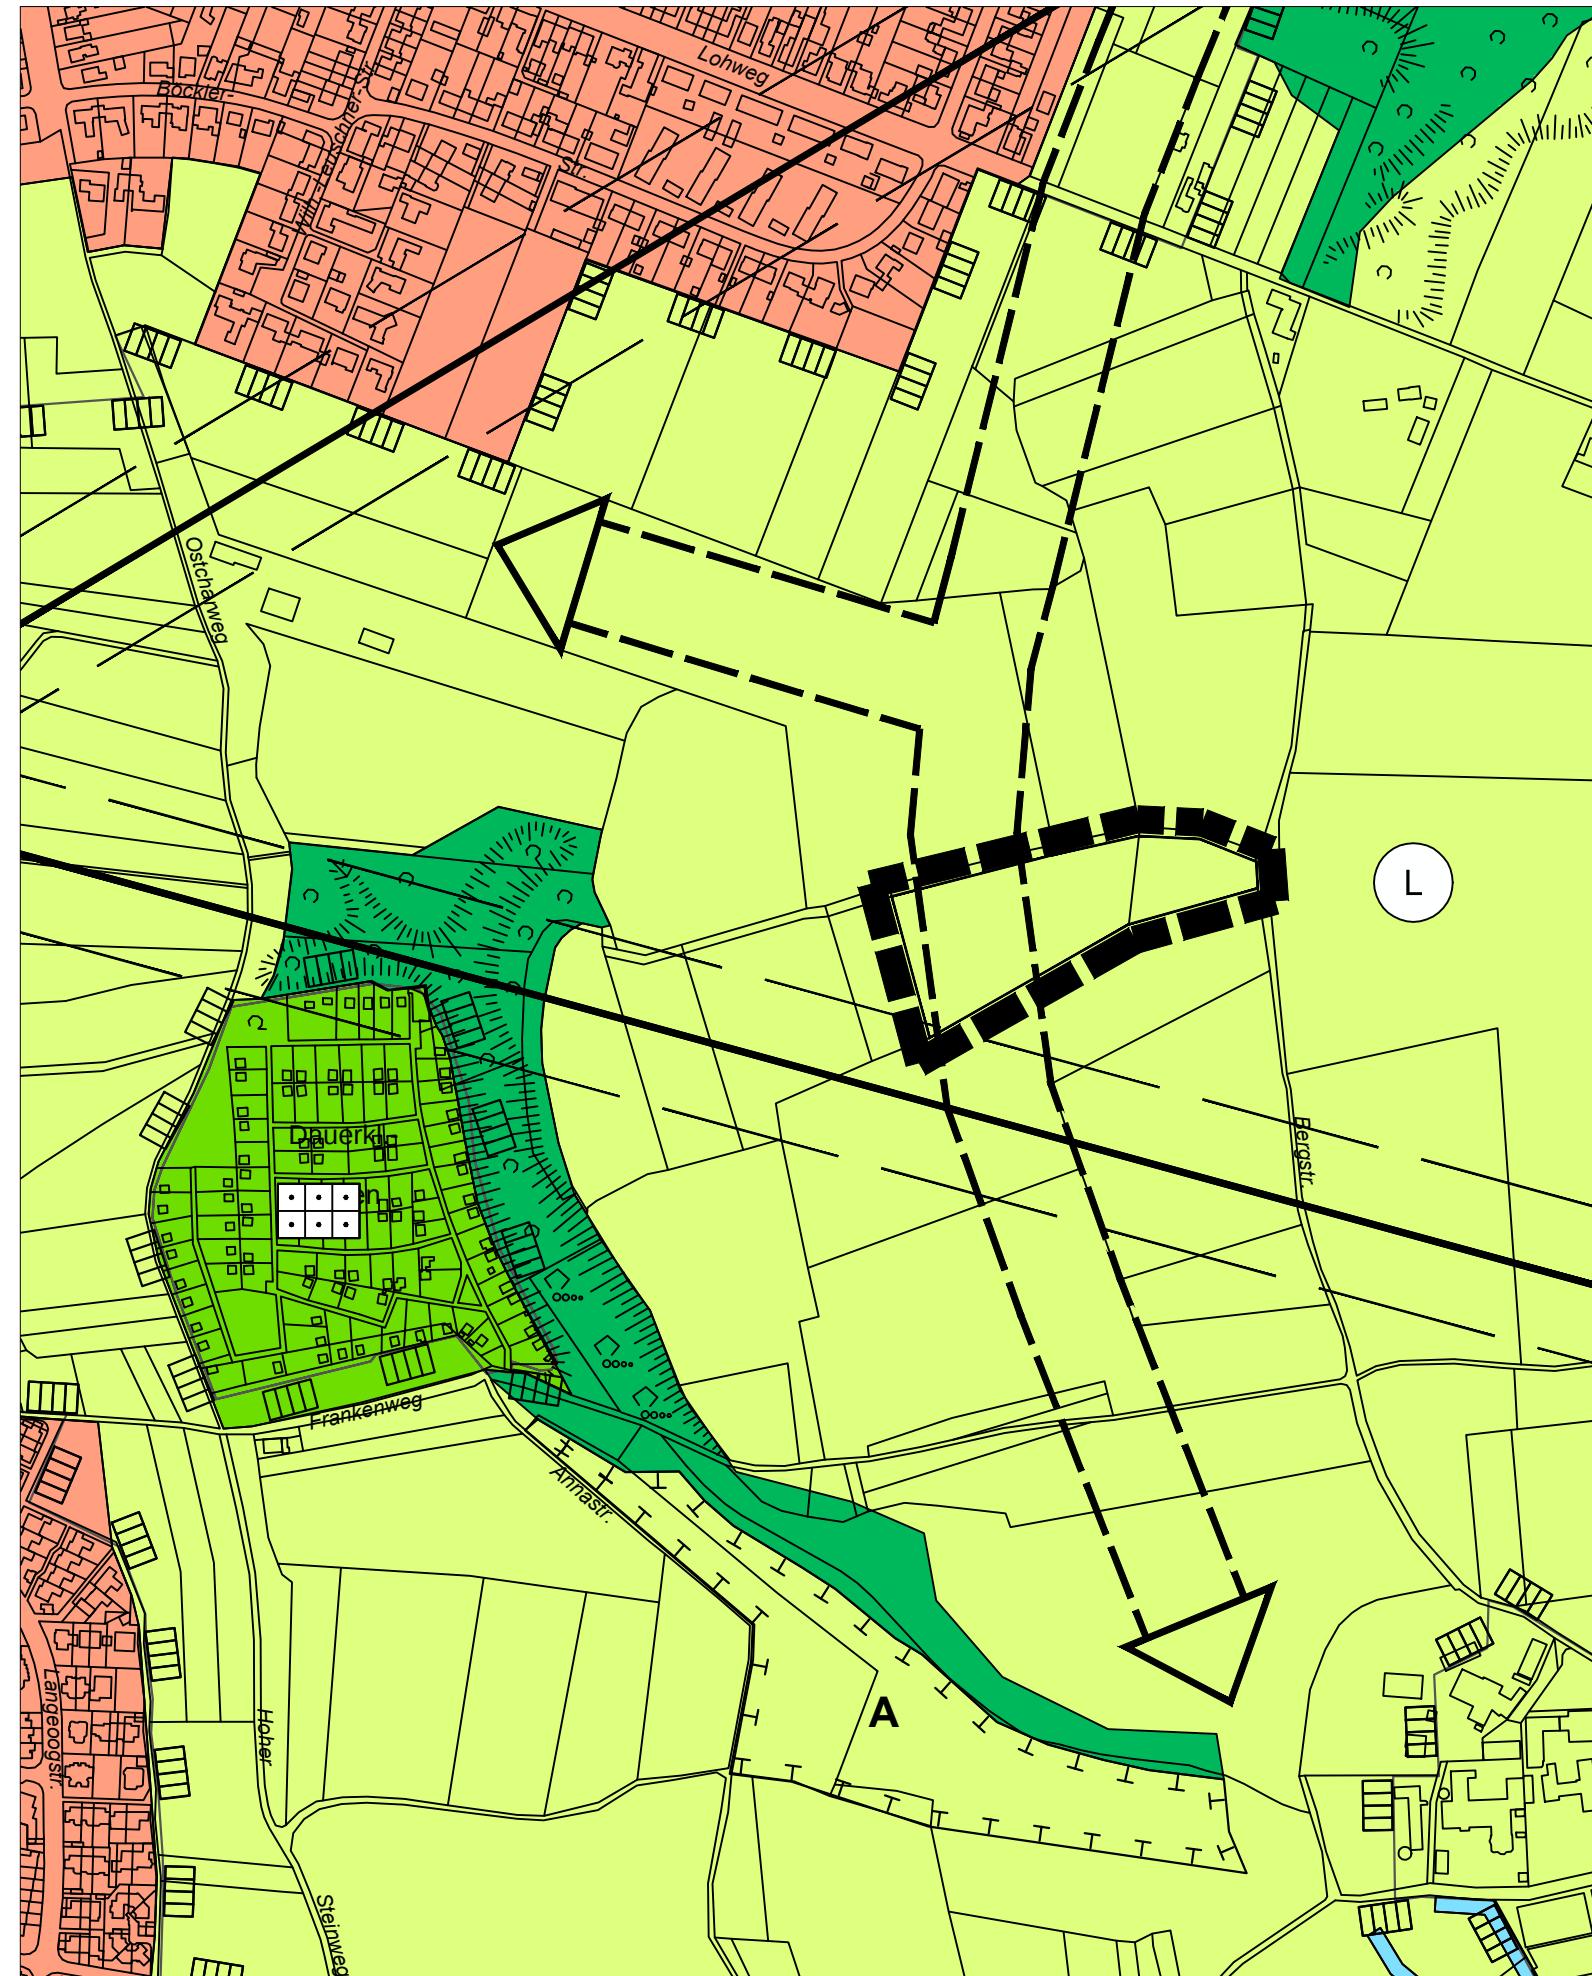

Zeichenerklärung

Flächen für die Landwirtschaft und Wald
(§ 5 Abs. 2 Nr. 9 BauGB)

- Flächen für die Landwirtschaft
- Modellflugplatz
- bedingte / befristete Darstellung bis zur Inanspruchnahme der Fläche durch die Ortsumgehung L 889n
- Landschaftsschutzgebiet
- Korridor für die Trasse der L 889n (lt. Ratsbeschluss vom 13.12.04)
- Richtfunkstrecke mit Bauschutzbereich und Bauhöhenbeschränkung (Schutzstreifenbreite 100 m)
- Grenze des räumlichen Geltungsbereichs

1. Ausfertigung

Für die städtebauliche Planung

Baudezernat
Technischer Beigeordneter

Fachbereich Planen, Umwelt, Bauen
Leitender Städtischer Baudirektor
i.V.

gez. Höving

gez. Rapien

Die Planunterlagen - Amtliche Stadtkarte
Maßstab 1 : 5000 mit Stand von April 2015 ent-
sprechen den Anforderungen des § 1 der PlanzV.

Recklinghausen, den 15.02.2017
Bürgermeister
i.A.
gez. Holzapfel
Diplom-Ingenieur Vermessung

Der Regionalverband Ruhrgebiet hat am 06.07.2016
bestätigt, dass die städtebauliche Planung gem. § 1 (4)
BauGB an die Ziele der Raumordnung angepasst ist.
AZ.: 15/Rec/FNP/IMpN

Recklinghausen, den 15.02.2017
Bürgermeister
i.A.
gez. Rapien

Die berührten Behörden und sonstigen Träger öffentlicher
Belange wurden gem. § 4 (2) BauGB bei der Aufstellung
dieses Planes beteiligt.

Recklinghausen, den 15.02.2017
Bürgermeister
i.A.
gez. Rapien

Der Planentwurf hat gem. § 3 (2) BauGB i. V. m.
§ 13 Abs. 2 Nr. 3 BauGB in der Zeit vom 04.10.2016
bis 04.11.2016 einschließlich öffentlich ausliegen.

Recklinghausen, den 15.02.2017
Bürgermeister
i.A.
gez. Rapien

Der Rat der Stadt Recklinghausen hat in seiner
Sitzung am 13.02.2017 im Rahmen der Abwägung über
die gem. § 3 (2) BauGB vorgebrachten Anregungen
entschieden und die FNP - Änderung Nr.6 - Bergstraße -
festgestellt.

Recklinghausen, den 15.02.2017
gez. Tesche
Bürgermeister

Dieser Plan ist gem. § 6 (1) BauGB mit Verfügung der
Bezirksregierung Münster vom 04.04.2017 genehmigt
worden.
AZ.: 35.02.01.600-009/2017.0001

gez. D. Schlecht
Regierungsbaudirektor

Die Genehmigung dieses Planes ist gem. § 6 (5) BauGB
im Amtlichen Bekanntmachungsblatt der Stadt Reckling-
hausen vom 19.06.2017 bekanntgemacht worden.
Mit der Bekanntmachung wird die Flächennutzungsplan -
Änderung wirksam.

Recklinghausen, den 20.06.2017
gez. Tesche
Bürgermeister

Rechtsgrundlage: **BauGB** Baugesetzbuch in der Fassung der Bekanntmachung vom 23.09.2004 (BGBl. I S. 2414), zuletzt geändert durch Art. 6 des Gesetzes vom 20.10.2015 (BGBl. I S. 1722)
BauNVO Baunutzungsverordnung in der Fassung vom 23.01.1990 (BGBl. I S. 132), zuletzt geändert durch Art. 2 des Gesetzes vom 11.06.2013 (BGBl. I S. 1548)

Zeichengrundlage: **PlanZV** Planzeichenverordnung in der Fassung vom 19.12.1990 (BGBl. 1 S. 58),
zuletzt geändert durch Art. 2 des Gesetzes vom 22.07.2011 (BGBl. I S. 1509)

STADT RECKLINGHAUSEN

Fachbereich Planen, Umwelt, Bauen - 61 / 1 -

FLÄCHENNUTZUNGSPLAN - ÄNDERUNG NR. 6
- Bergstraße -

für einen Bereich zwischen Bergstraße, einer Linie ca. 300 m nördlich
des Frankenweges, einer Linie ca. 230 m westlich der Bergstraße
und einer Linie ca. 400 m südlich des Lohweges

Stand: 20.06.2017

Maßstab: 1 : 5.000