
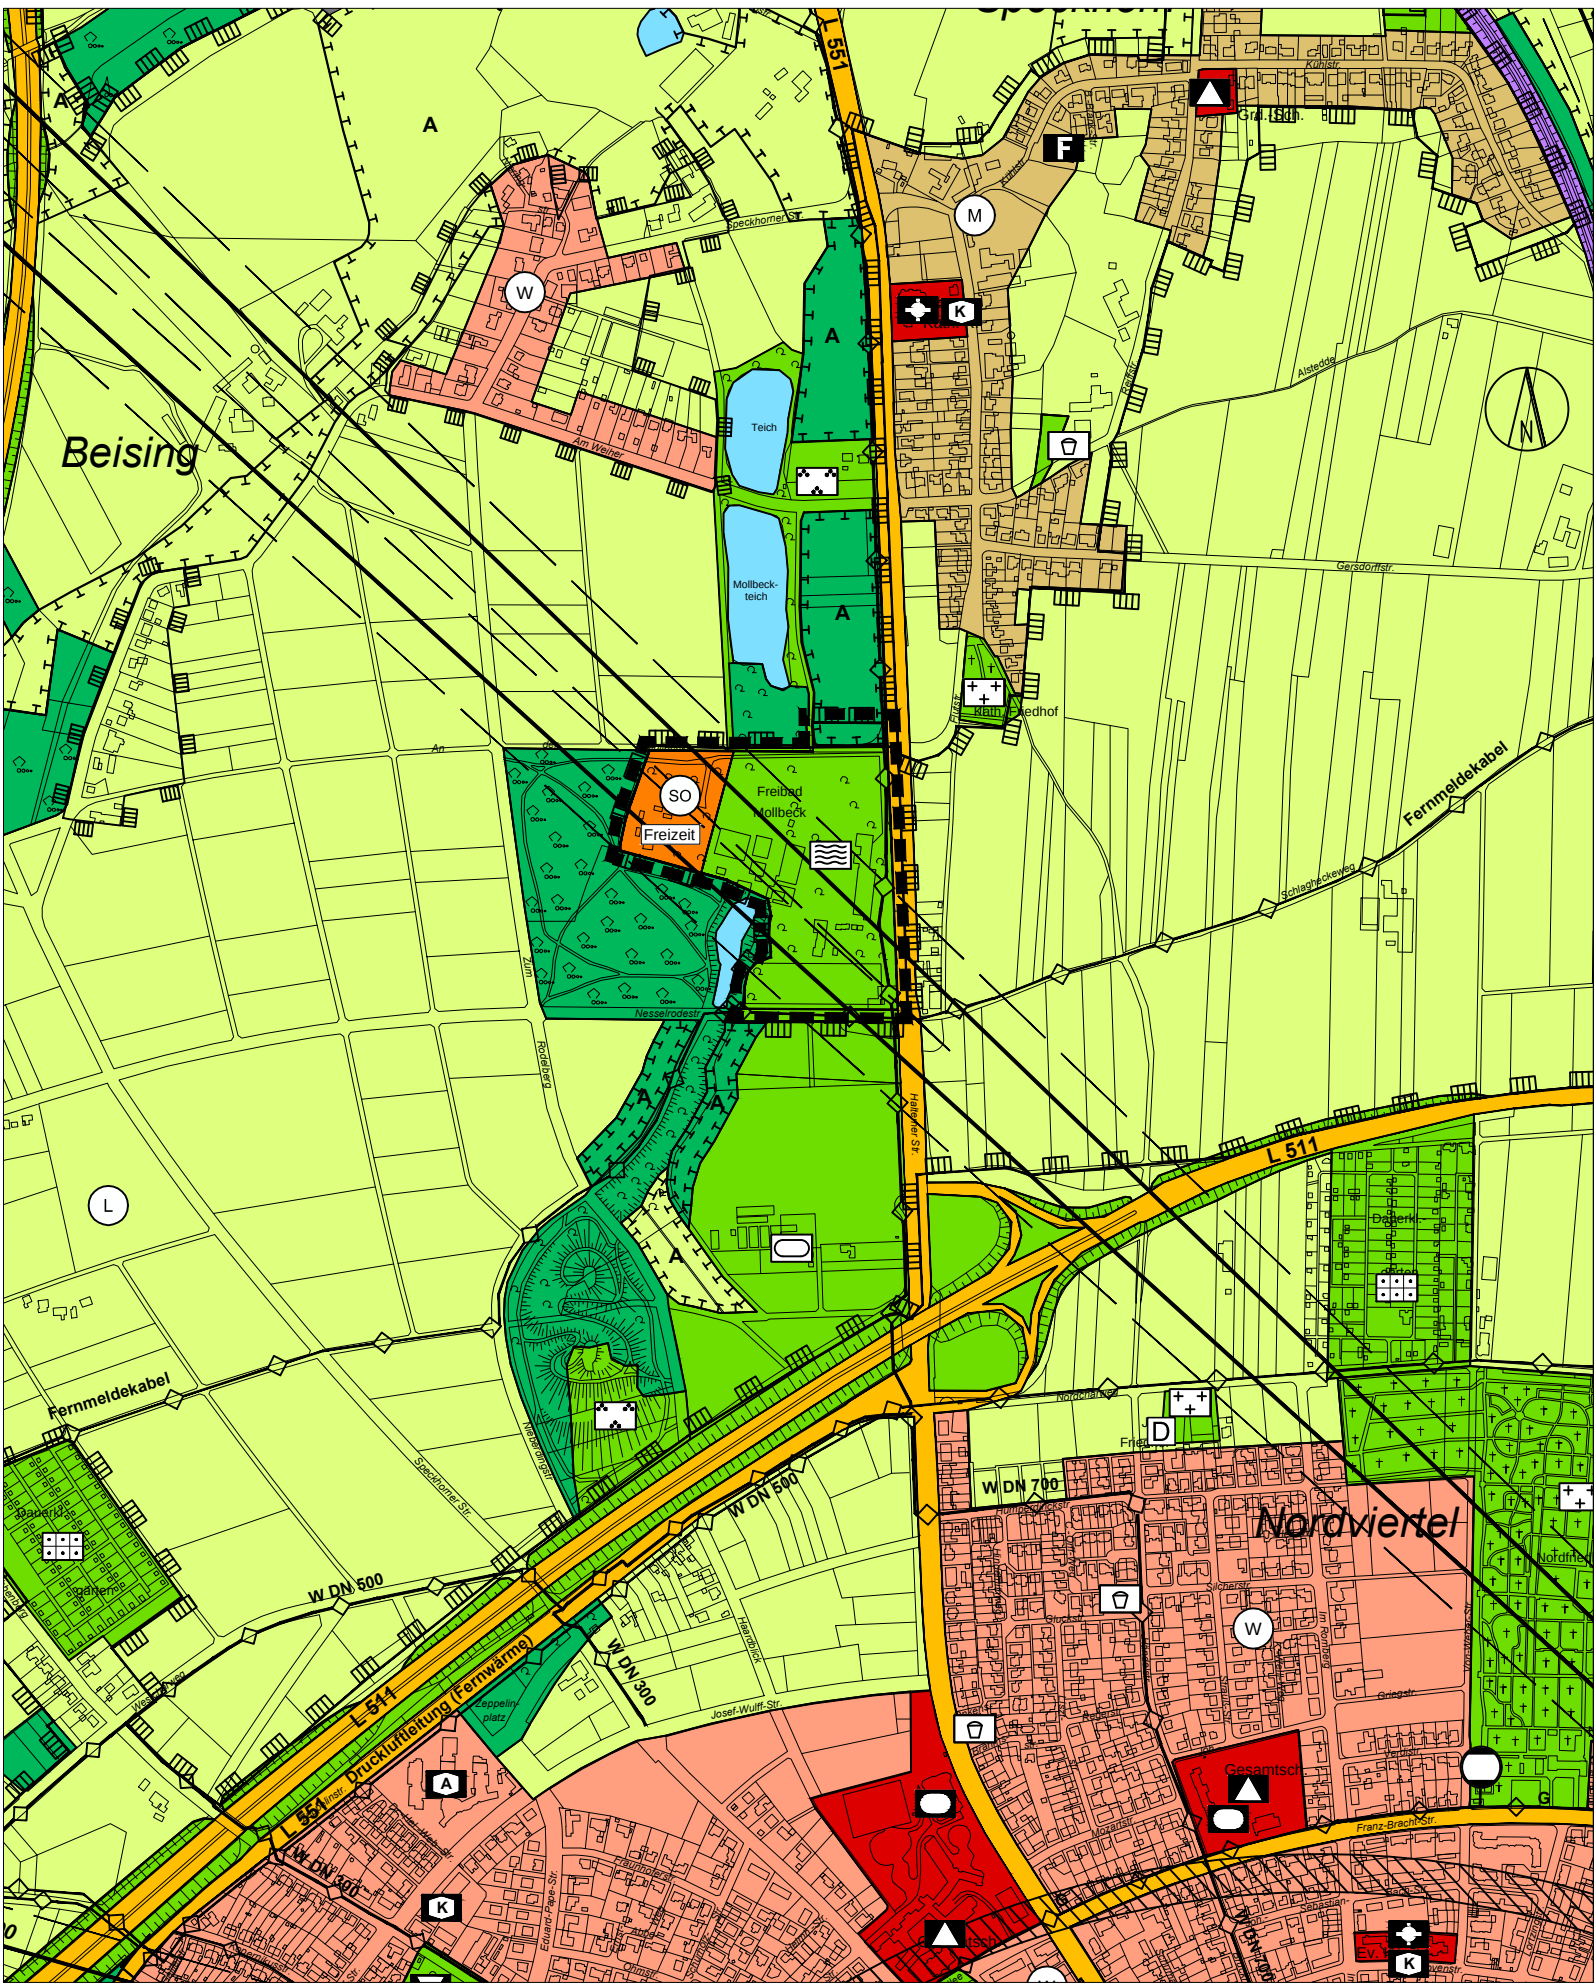


Auszug aus dem Flächennutzungsplan

Flächennutzungsplan - Änderung Nr. 7
- An der Mollbecke -

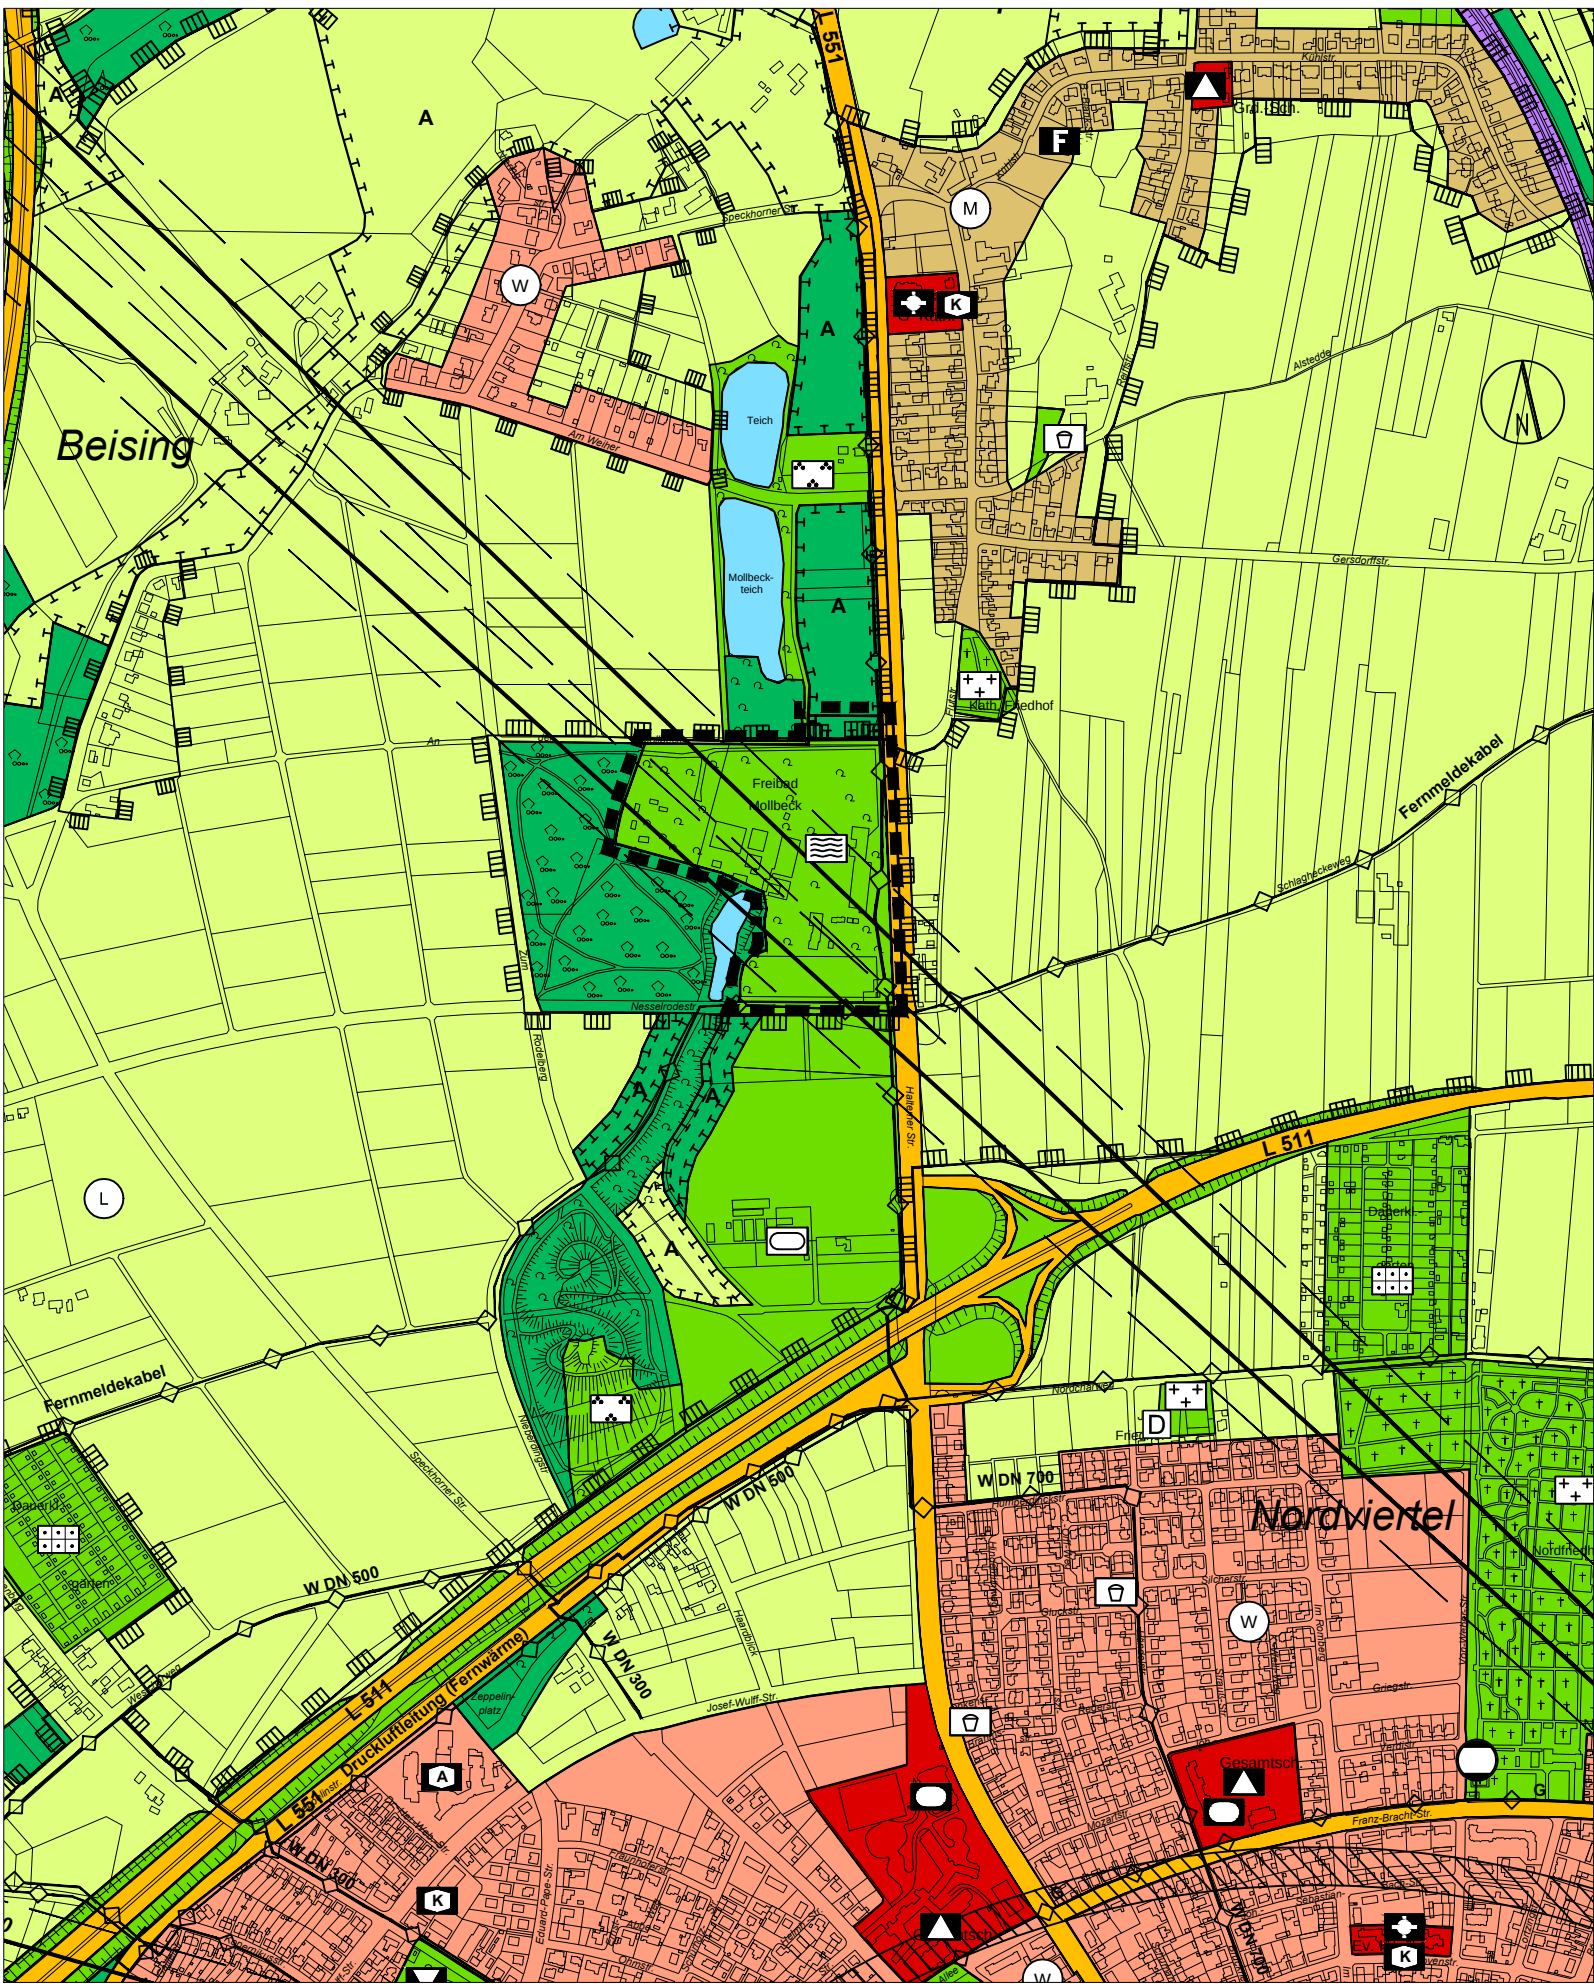

- Zeichenerklärung**
- I. Darstellungen (§ 5 Abs. 2 BauGB)**
- Art der baulichen Nutzung (§ 5 Abs. 2 Nr. 1 BauGB)**
- Sondergebiet mit Zweckbestimmung
- Grünflächen (§ 5 Abs. 2 Nr. 5 BauGB)**
- Grünflächen
 - Badeplatz, Freibad
- Flächen für die Landwirtschaft und Wald (§ 5 Abs. 2 Nr. 9 BauGB)**
- Flächen für die Landwirtschaft
 - Wald
- Planungen, Nutzungsregelungen, Maßnahmen und Flächen für Maßnahmen zum Schutz, zur Pflege und zur Entwicklung von Boden, Natur und Landschaft (§ 5 Abs. 2 Nr. 10 BauGB)**
- Kompensationsräume für den Flächen-nutzungsplan im Sinne des § 1 a Abs. 3 BauGB
- III: Nachrichtliche Übernahmen und Vermerke (§ 5 Abs. 4 BauGB)**
- Überörtliche und örtliche Hauptverkehrsstraßen
 - Hauptversorgungs- und Hauptwasserleitungen unterirdisch
 - Art der Leitung Hauptwasserleitung
 - Umgrenzung von Schutzgebieten und Schutzobjekten im Sinne des Naturschutzrechts
 - Landschaftsschutzgebiet
 - Richtfunkstrecke mit Bauschutzbereich und Bauhöhenbeschränkung (Schutzstreifen 100 m)
 - Grenze des räumlichen Geltungsbereichs

Für die städtebauliche Planung		Die Planunterlagen - Amtliche Stadtkarte Maßstab 1 : 10 000 mit Stand von Nov. 2016 ent- sprechen den Anforderungen des § 1 der PlanzV.		Die Beteiligung der Bürger an der Bauleitplanung gem. § 3 (1) Baugesetzbuch (BauGB) wurde durchgeführt.		Die Träger öffentlicher Belange wurden gem. § 4 (1) Baugesetzbuch (BauGB) bei der Aufstellung beteiligt.		Der Plan wurde gem. § 2 (2) Baugesetzbuch (BauGB) mit den Nachbargemeinden abgestimmt.	
Baudezernat Technischer Beigeordneter	Fachbereich Planen, Umwelt, Bauen Leitender Städtischer Baudirektor	Recklinghausen, den Bürgermeister i.A.	Recklinghausen, den Bürgermeister i.A.	Recklinghausen, den Bürgermeister i.A.	Recklinghausen, den Bürgermeister i.A.	Recklinghausen, den Bürgermeister i.A.	Recklinghausen, den Bürgermeister i.A.	Recklinghausen, den Bürgermeister i.A.	Recklinghausen, den Bürgermeister i.A.
.....		Diplom-Ingenieur Vermessung							
Der Regionalverband Ruhrgebiet hat am bestätigt, dass die städtebauliche Planung gem. § 1 (4) BauGB an die Ziele der Raumordnung angepasst ist. AZ.:		Der Planentwurf hat gem. § 3 (2) BauGB aufgrund des Ratsbeschlusses vom in der Zeit vom bis einschließlich öffentlich ausgelegen.		Der Rat der Stadt Recklinghausen hat in seiner Sitzung am im Rahmen der Abwägung über die gem. § 3 (2) BauGB vorgebrachten Anregungen entschieden und die FNP - Änderung Nr. 7 - An der Mollbecke - festgestellt.		Dieser Plan ist gem. § 6 (1) BauGB mit Verfügung der Bezirksregierung Münster vom genehmigt worden. AZ.:		Die Genehmigung dieses Planes ist gem. § 6 (5) BauGB im Amtlichen Bekanntmachungsblatt der Stadt Reckling- hausen vom bekanntgemacht worden. Mit der Bekanntmachung wird die Flächennutzungsplan - Änderung Nr. 7 - Ander Mollbecke- wirksam.	
Recklinghausen, den Bürgermeister i.A.		Recklinghausen, den Bürgermeister i.A.		Recklinghausen, den Bürgermeister		Recklinghausen, den Bürgermeister		Recklinghausen, den Bürgermeister	
.....									
Rechtsgrundlage: BauGB Baugesetzbuch vom 23.09.2004 (BGBl. I S. 2414), in der zum Zeitpunkt des Feststellungsbeschlusses geltenden Fassung BauNVO Baunutzungsverordnung vom 23.01.1990 (BGBl. I S. 132), in der zum Zeitpunkt des Feststellungsbeschlusses geltenden Fassung									
Zeichengrundlage: PlanZV Planzeichenverordnung vom 18.12.1990 (BGBl. 1991 I S. 58), in der zum Zeitpunkt des Feststellungsbeschlusses geltenden Fassung									



STADT RECKLINGHAUSEN

Fachbereich Planen, Umwelt, Bauen

Flächennutzungsplan-Änderung Nr. 7

- An der Mollbecke -

für einen Bereich zwischen Halterner Straße, einer Linie ca. 30 m nördlich
der Straße An der Mollbecke, einer Linie ca. 90 m westlich
der Halterner Straße, An der Mollbecke, einer Linie ca. 330 m
bzw. 180 m westlich der Halterner Straße und Nesselrodestraße

Abteilung 61.1

Stand: März 2017

Maßstab: 1 : 10.000

STADT RECKLINGHAUSEN
Fachbereich Planen, Umwelt, Bauen
Flächennutzungsplan-Änderung Nr. 7
- An der Mollbecke -

für einen Bereich zwischen Halterner Straße, einer Linie ca. 30 m nördlich der Straße An der Mollbecke, einer Linie ca. 90 m westlich der Halterner Straße, An der Mollbecke, einer Linie ca. 330 m bzw. 180 m westlich der Halterner Straße und Nesselrodestraße

Abteilung 61.1 Stand: März 2017 Maßstab: 1 : 10.000