


# Übersicht zum räumlichen Geltungsbereich der Flächennutzungsplan - Änderung Nr. 16 - Friesenstraße / Sachsenstraße -

für einen Bereich zwischen Sachsenstraße, Bahnstrecke Hamm-Osterfeld,  
einer Linie ca. 130m östlich der Sachsenstraße, sowie einer Linie ca. 50m südlich  
der Bahnstrecke Hamm-Osterfeld

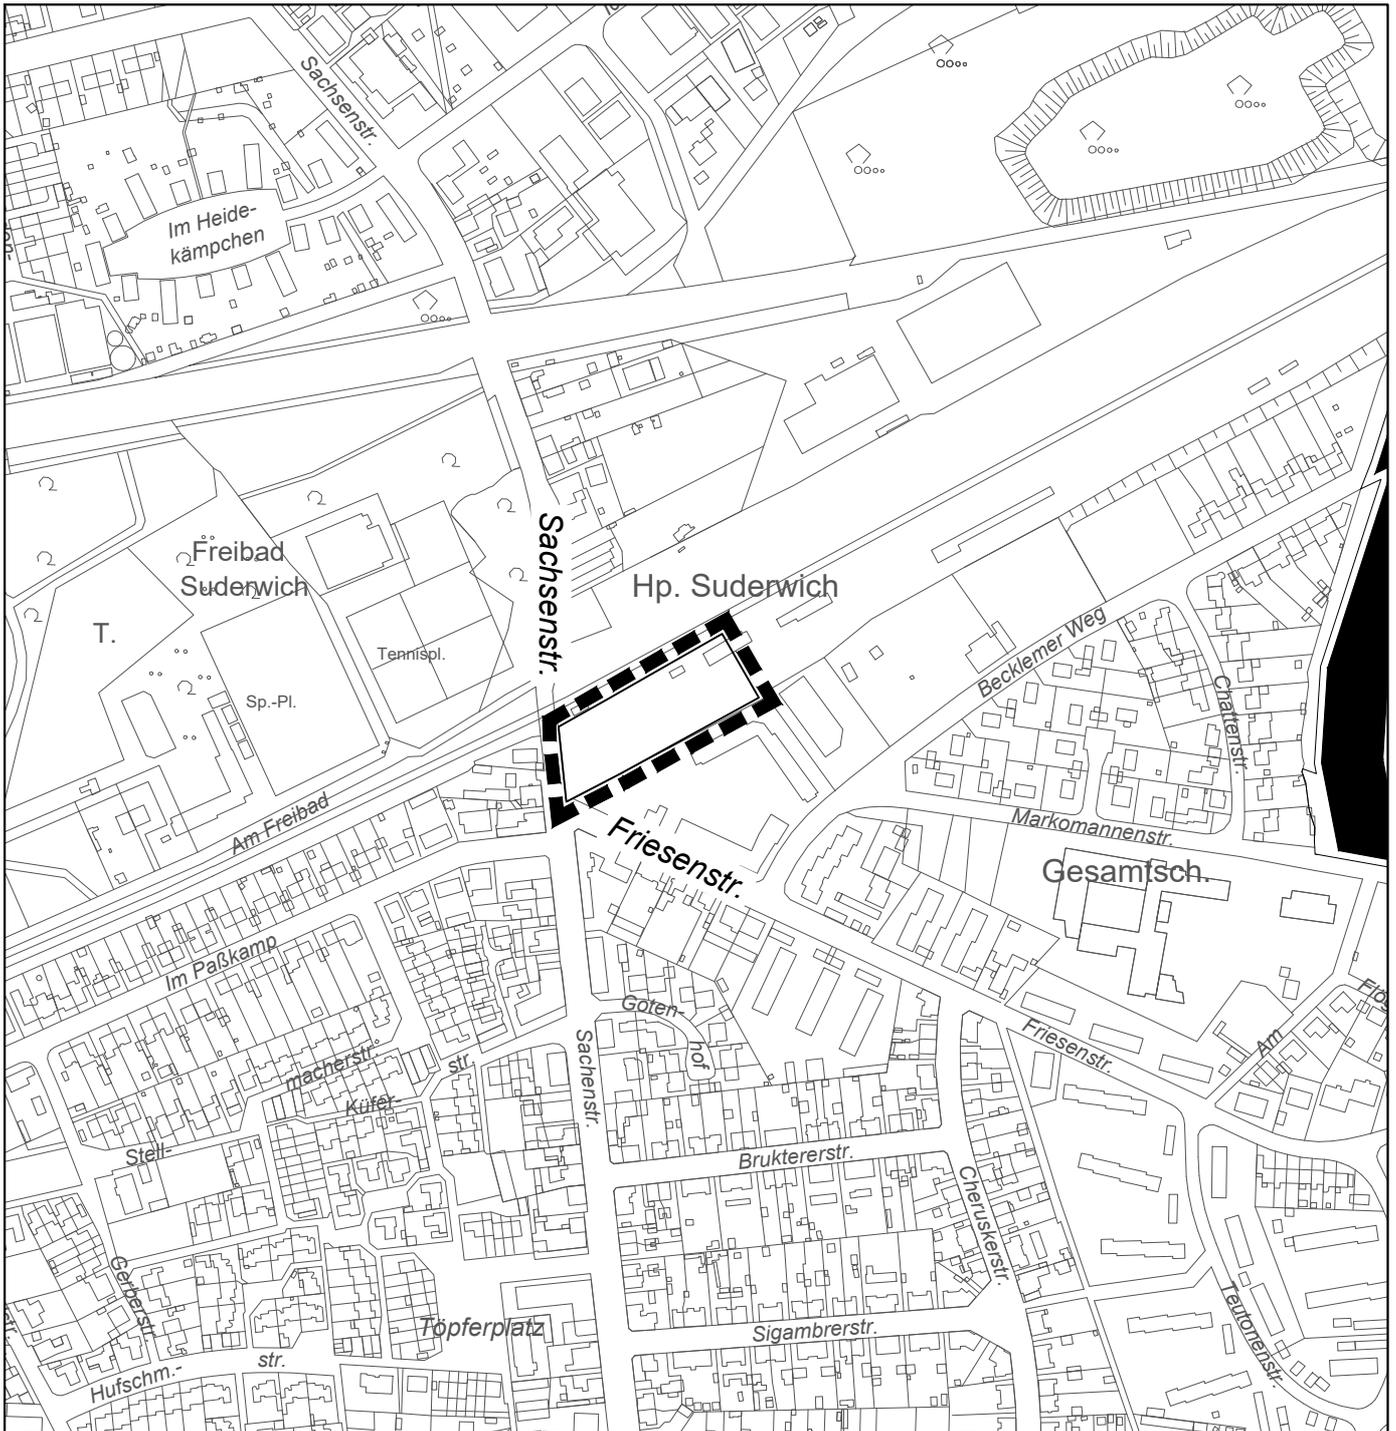

■ ■ ■ ■ ■ Grenze des räumlichen Geltungsbereiches

Maßstab: 1 : 5.000

Stand: August 2019