


Übersicht zum räumlichen Geltungsbereich des Bebauungsplanes Nr. 305 - Östlich Schulstraße / Sportzentrum Suderwich -

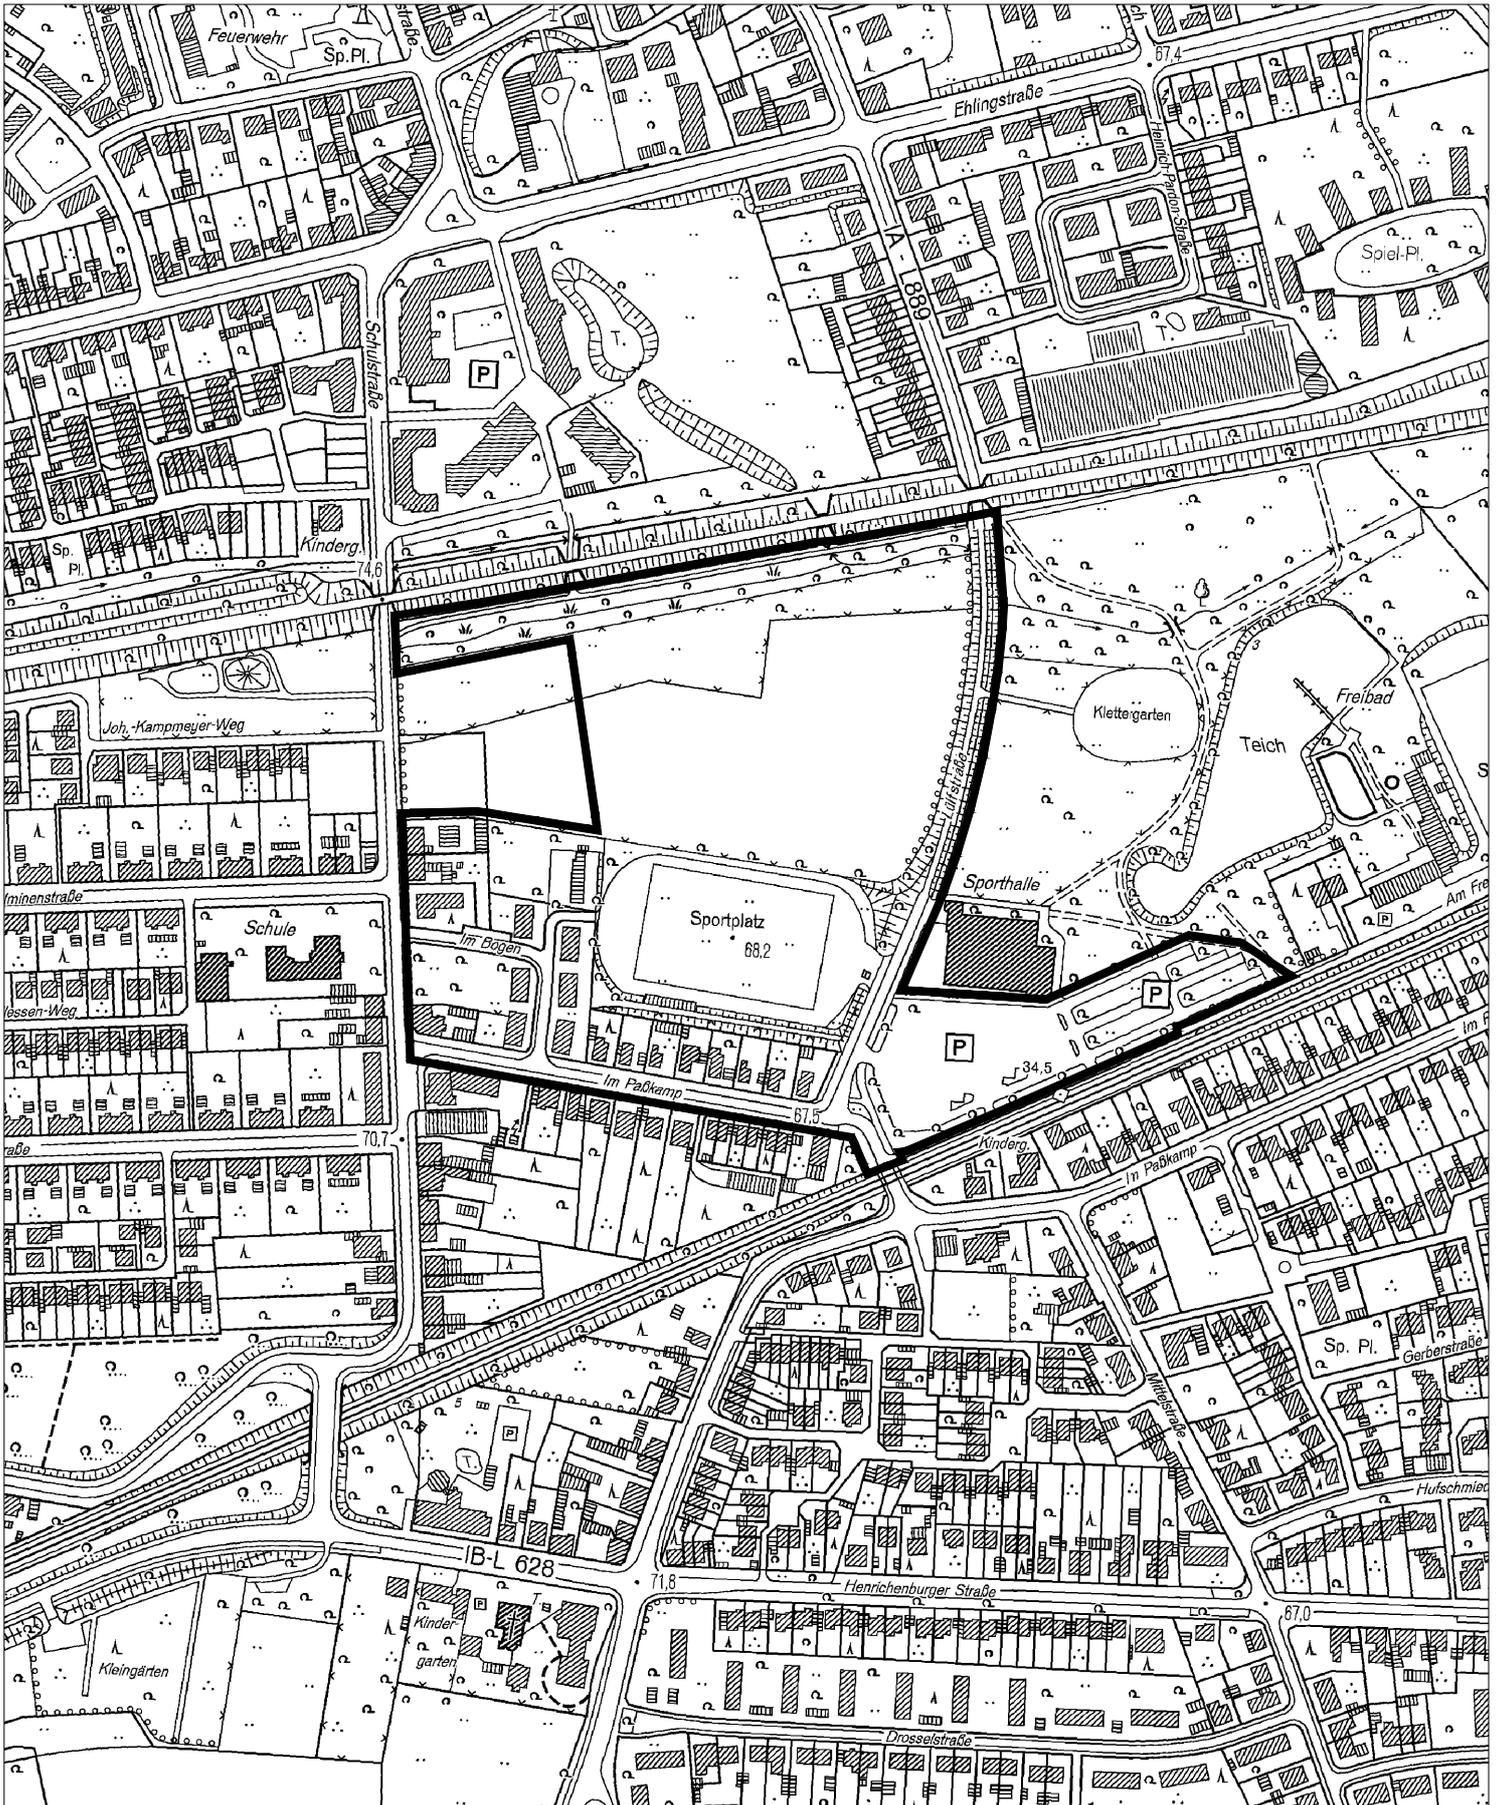

█ Grenze des räumlichen Geltungsbereiches