


Umweltbericht

zur 16. Änderung des Flächennutzungsplanes
und Aufstellung des vorhabenbezogenen Bebauungsplanes Nr. 44
'Netto Suderwich' / Recklinghausen
Karte 01 - Biotoptypen

- Eingriffsvermeidende Maßnahme (EVM 01)**
Baunebenflächen außerhalb hochwertiger Biotop
- Eingriffsvermeidende Maßnahme (EVM 02)**
Erhalt und Schutz angrenzender Gehölze/Gehölzbestände
- Eingriffsvermeidende Maßnahme (EVM 03)**
Beseitigung von Gehölzen außerhalb von Brut-/Aufzuchtzeiten
- Eingriffsvermeidende Maßnahme (EVM 04)**
Baufeldentrichtung außerhalb von Brut-/Aufzuchtzeiten

- Eingriffsmindernde Maßnahme (EMM 01)**
Schutz des Mutter-/Oberbodens
- Eingriffsmindernde Maßnahme (EMM 02)**
Schutz der natürlichen Böden
- Eingriffsmindernde Maßnahme (EMM 03)**
Einbau schadstoffüberprüfter Böden
- Eingriffsmindernde Maßnahme (EMM 04)**
Reduzierung von baubedingten Lärmemissionen
- Eingriffsmindernde Maßnahme (EMM 05)**
Keine Erhöhung/Einstellung von Betriebswasser
- Eingriffsmindernde Maßnahme (EMM 06)**
Naturnahe Gestaltung der Regenwasser-Einleitstelle
- Eingriffsmindernde Maßnahme (EMM 11)**
Begrünung von Zaunanlagen
- Eingriffsmindernde Maßnahme (EMM 12)**
Wiederherstellung von Abgrabungs-/Auffüllungsflächen
- Eingriffsmindernde Maßnahme (EMM 13)**
Ersatz umweltverträglicher Leuchten und Leuchtmittel
- Eingriffsmindernde Maßnahme (EMM 15)**
Eingeschränkte Anwendung von Aufbaumitteln
- Eingriffsmindernde Maßnahme (EMM 16)**
Keine Anwendung von Pflanzenschutzmitteln

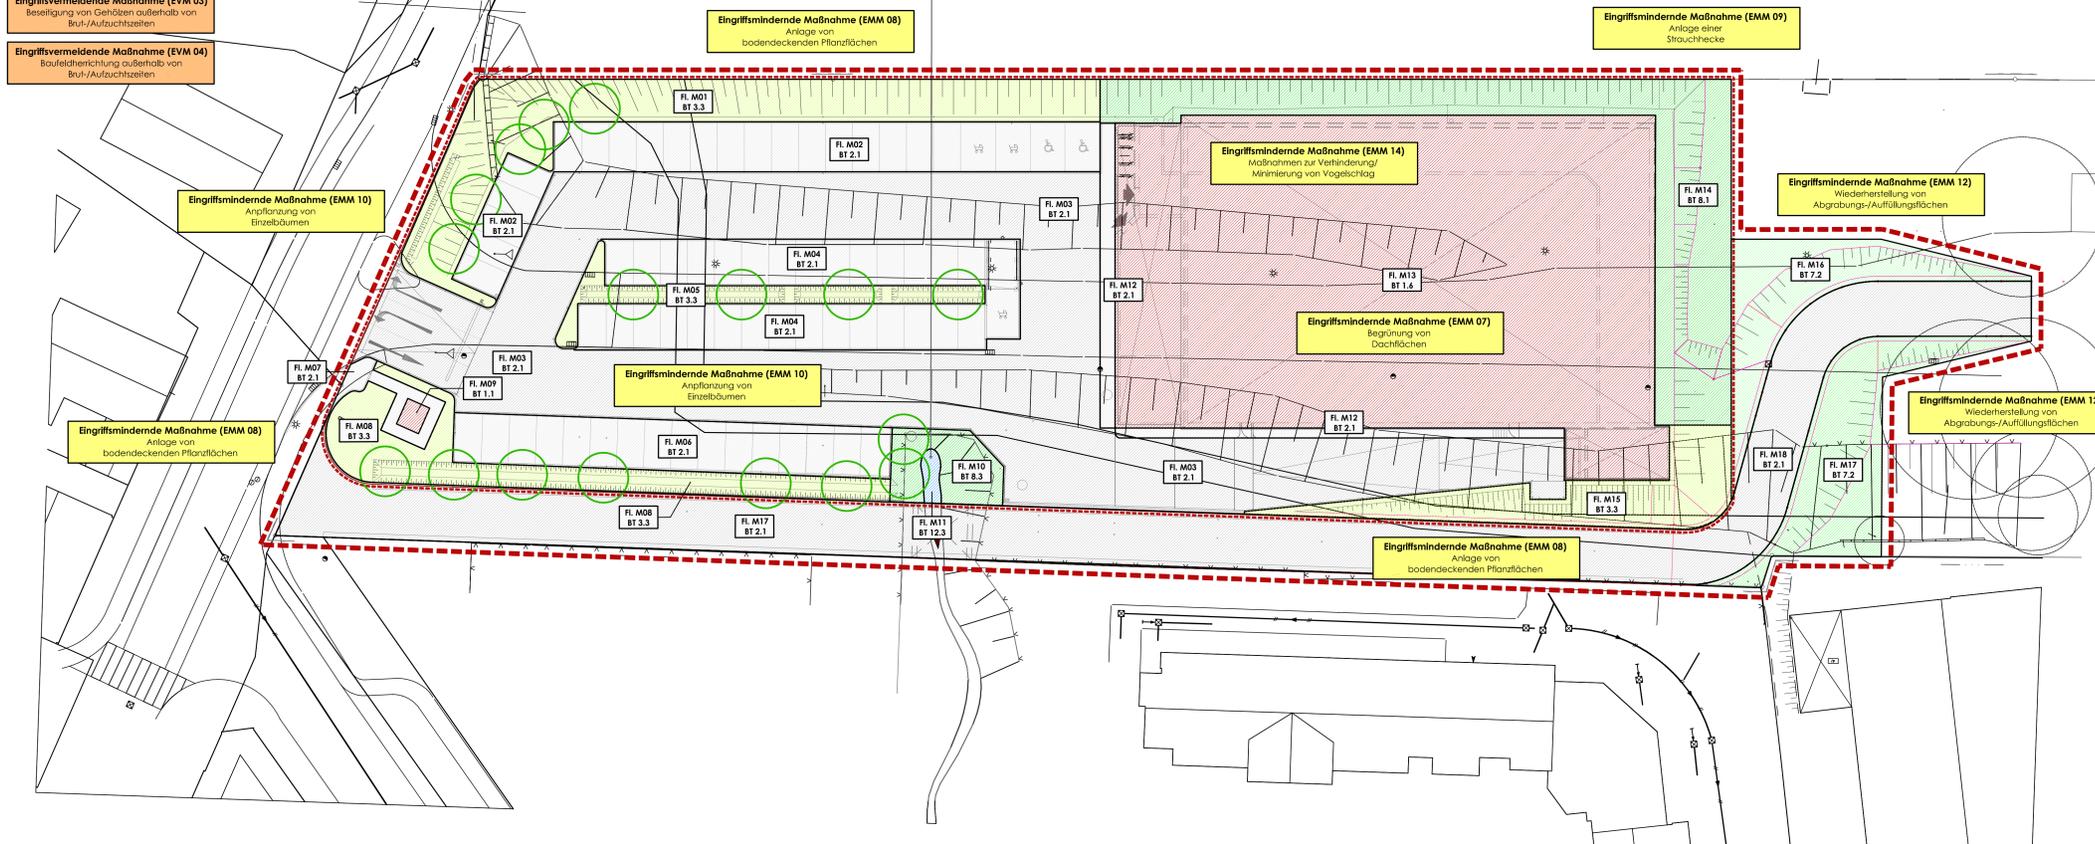

Legende

Code: Biotoptyp/Nutzungstyp *

Gebäude	1.1	Gebäude bis zu 2 Vollgeschossen	1.1.1
Gebäude	1.6	Gewerbebetriebe bis zu Baumassenzahl 5	1.6.1
Verkehrsfläche, teilverfestigte, teiloffene Flächen/Rohboden	2.1	Fläche, vollverfestigt (Asphalt)	2.1.1
Bruch-/vegetationslos	3.3	Straßenbegleitgrün mit Gehölzen	3.3.1
Wiese, Saum-, Ruderal- und Hochstaudenfluren	7.2	Ruderalfluren, neo-/nitrophilenarm, artenreich	7.2.1
Gehölze	8.1	Gehölzpflanzung im besiedelten Bereich	8.1.1
Gehölze	8.3	Brache / Gebüsch mit lebensraumtypischen Laubgehölzen 5-15 Jahre	8.3.1
Naturnahe Gehölze (Querc. Buch. Pice. Alern. Fraxin. Sal)	12.3	Bach, bedingt naturfern (unbeeinträchtigt) ökol. Zustand / Strukturgröße deutlich verändert	12.3.1

Geltungsbereich Vorhabenbezogener Bebauungsplan (VBP) Nr. 44
Geltungsbereich Vorhaben- und Erschließungsplan (VEP) Nr. 44

projekt Umweltbericht
16. 16. Änderung des Flächennutzungsplans Nr. 44 'Netto Suderwich' / Recklinghausen

auftraggeber Dipl.-Ing. Josef Schödl Immobilien GmbH
Eggenstraße 20
47623 Recklinghausen
Tel.: 02852/97 21-0 Fax: 02852/70 98 9

planungsphase Karte 02 - Maßnahmen

maßstab 1:250
anfertigungsdatum 17.05.2021
proj._bezeichnung Karte 02

FFG Freiraum - Planung & Gestaltung
Helmholtzstraße 1 • 47804 Recklinghausen
Tel.: 02852/92 90-42 • Fax: 02852/92 90-44