


# Übersicht zum räumlichen Geltungsbereich der Flächennutzungsplan - Änderung Nr. 17 - Schimmelsheider Weg -

für einen Bereich zwischen Schimmelsheider Weg, Bergknappenstraße,  
einer Linie ca. 120m östlich des Schimmelsheider Weges und ehemaliger Zechenbahntrasse

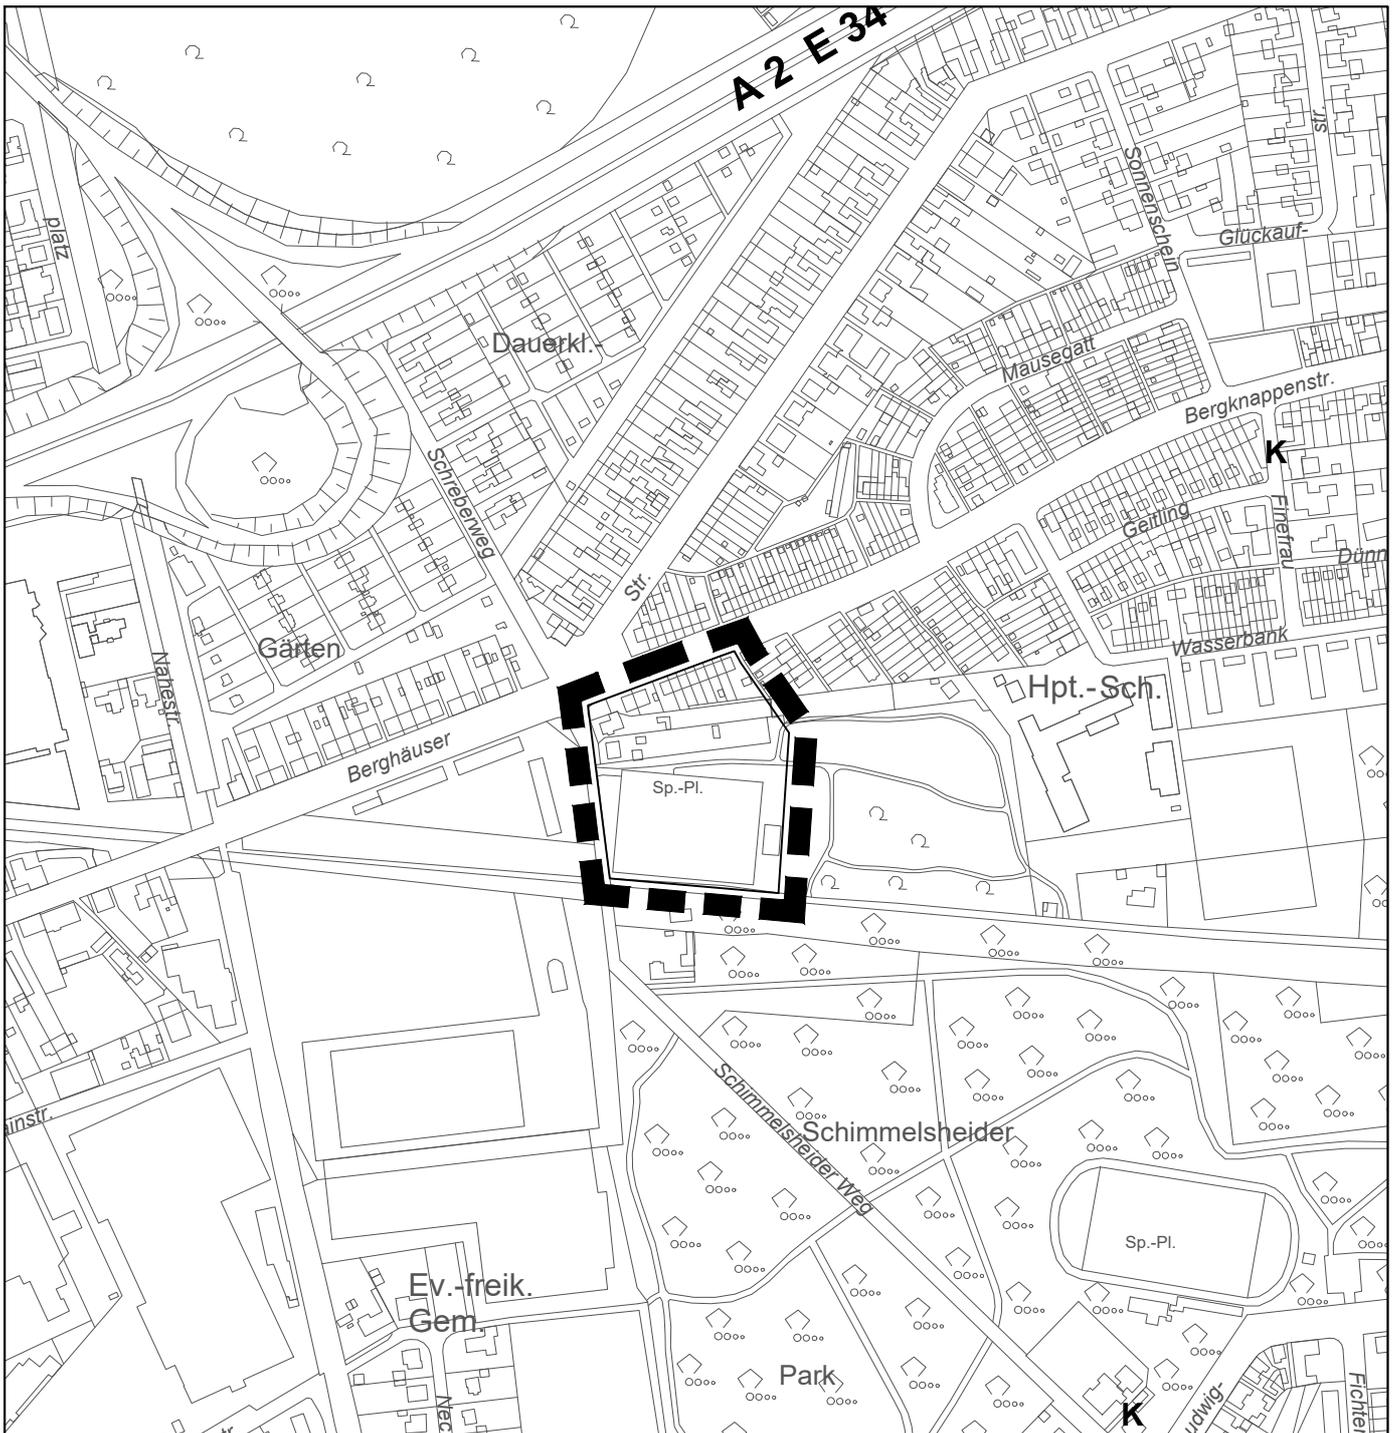

■ ■ ■ ■ ■ Grenze des räumlichen Geltungsbereiches

Maßstab: 1 : 5.000

Stand: Oktober 2020