
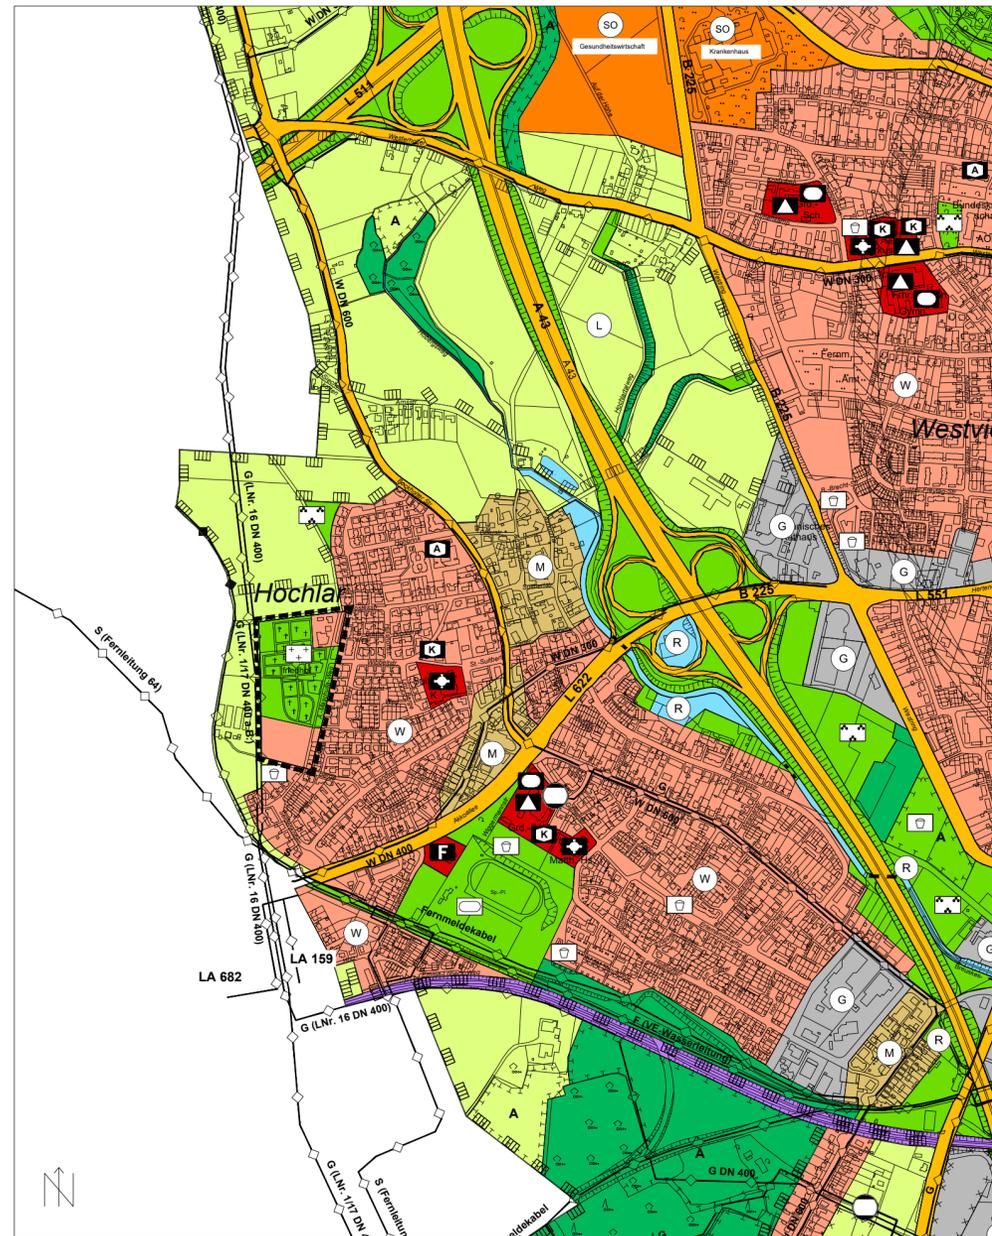


Auszug aus dem Flächennutzungsplan  
Stand: 23.01.2018

Flächennutzungsplan - Änderung Nr. 13  
- Auf dem Berge -

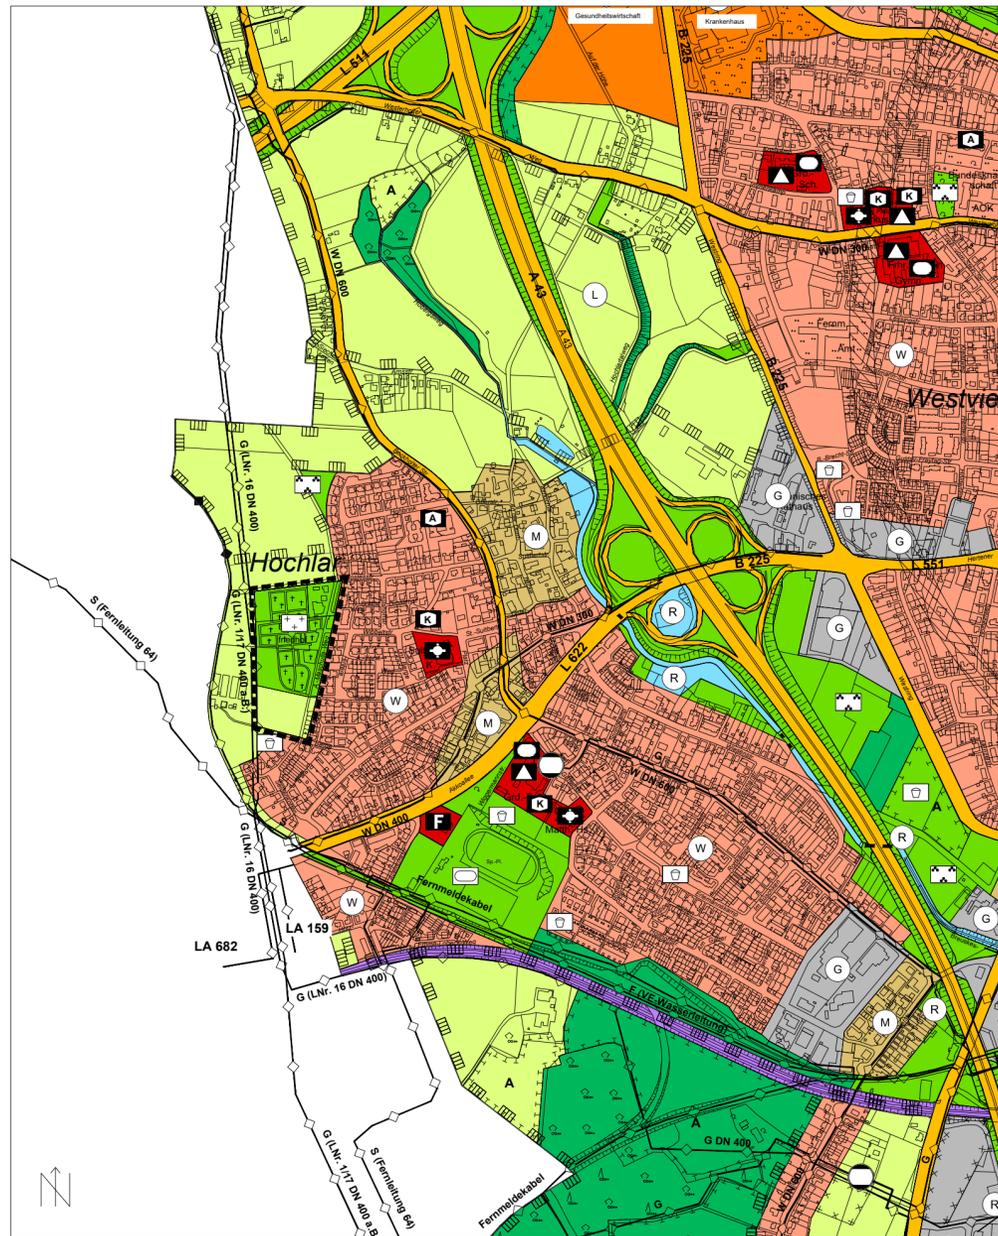

Zeichenerklärung

I. Darstellungen  
(§ 5 Abs. 2 BauGB)

Art der baulichen Nutzung  
(§ 5 Abs. 2 Nr. 1 BauGB)

W Wohnbauflächen

Grünflächen  
(§ 5 Abs. 2 Nr. 5 BauGB)

Grünflächen

Zweckbestimmung

Friedhof

Flächen für die Landwirtschaft und Wald  
(§ 5 Abs. 2 Nr. 9 BauGB)

Flächen für die Landwirtschaft

Grenze des räumlichen Geltungsbereiches

Für die städtebauliche Planung

Baudezernat  
Technischer Beigeordneter

Fachbereich Planen, Umwelt, Bauen  
Leitender Städtischer Baudirektor

Die Planunterlagen - Amtliche Stadtkarte  
Maßstab 1 : 10 000 mit Stand von Okt. 2017 ent-  
sprechen den Anforderungen des § 1 der PlanzV.

Recklinghausen, den  
Bürgermeister  
i.A.

Diplom-Ingenieur Vermessung

Die Beteiligung der Bürger an der Bauleitplanung  
gem. § 3 (1) Baugesetzbuch (BauGB) wurde  
durchgeführt.

Recklinghausen, den  
Bürgermeister  
i.A.

Die Träger öffentlicher Belange wurden gem.  
§ 4 (1) und § 4 (2) Baugesetzbuch (BauGB)  
bei der Aufstellung beteiligt.

Recklinghausen, den  
Bürgermeister  
i.A.

Der Plan wurde gem. § 2 (2) Baugesetzbuch  
(BauGB) mit den Nachbargemeinden abgestimmt.

Recklinghausen, den  
Bürgermeister  
i.A.

Der Regionalverband Ruhrgebiet hat am  
bestätigt, dass die städtebauliche Planung gem. § 1 (4)  
BauGB an die Ziele der Raumordnung angepasst ist.  
AZ.:

Recklinghausen, den  
Bürgermeister  
i.A.

Der Planentwurf hat gem. § 3 (2) BauGB aufgrund des  
Beschlusses des Ausschusses für Stadtentwicklung  
vom in der Zeit vom bis  
einschließlich öffentlich ausgetragen.

Recklinghausen, den  
Bürgermeister  
i.A.

Der Rat der Stadt Recklinghausen hat in seiner  
Sitzung am im Rahmen der Abwägung  
über die gem. § 3 (2) BauGB vorgebrachten Anre-  
gungen entschieden und die FNP - Änderung Nr. 13  
- Auf dem Berge - festgestellt.

Recklinghausen, den

Bürgermeister

Dieser Plan ist gem. § 6 (1) BauGB mit Verfügung der  
Bezirksregierung Münster vom genehmigt  
worden.  
AZ.:

Regierungsbaudirektor

Die Genehmigung dieses Planes ist gem. § 6 (5) BauGB  
im Amtlichen Bekanntmachungsblatt der Stadt Recklinghausen  
vom bekanntgemacht worden.  
Mit der Bekanntmachung wird die Flächennutzungsplan - Änderung Nr. 13  
- Auf dem Berge - wirksam.

Recklinghausen, den

Bürgermeister

STADT RECKLINGHAUSEN

Fachbereich Planen, Umwelt, Bauen - 61 / 1 -

FLÄCHENNUTZUNGSPLAN - ÄNDERUNG NR. 13

- Auf dem Berge -

für einen Bereich zwischen Weg in Verlängerung der Jostesstraße,  
Albert-Maschulla-Weg, Auf dem Berge und einer Linie ca. 150 m  
westlich des Albert-Maschulla-Weges