


Masterplan + Schnitte Quartiersgarage

(M.1:750 / 1:500)

Anlage 1 zu Drucksache 0413/2023

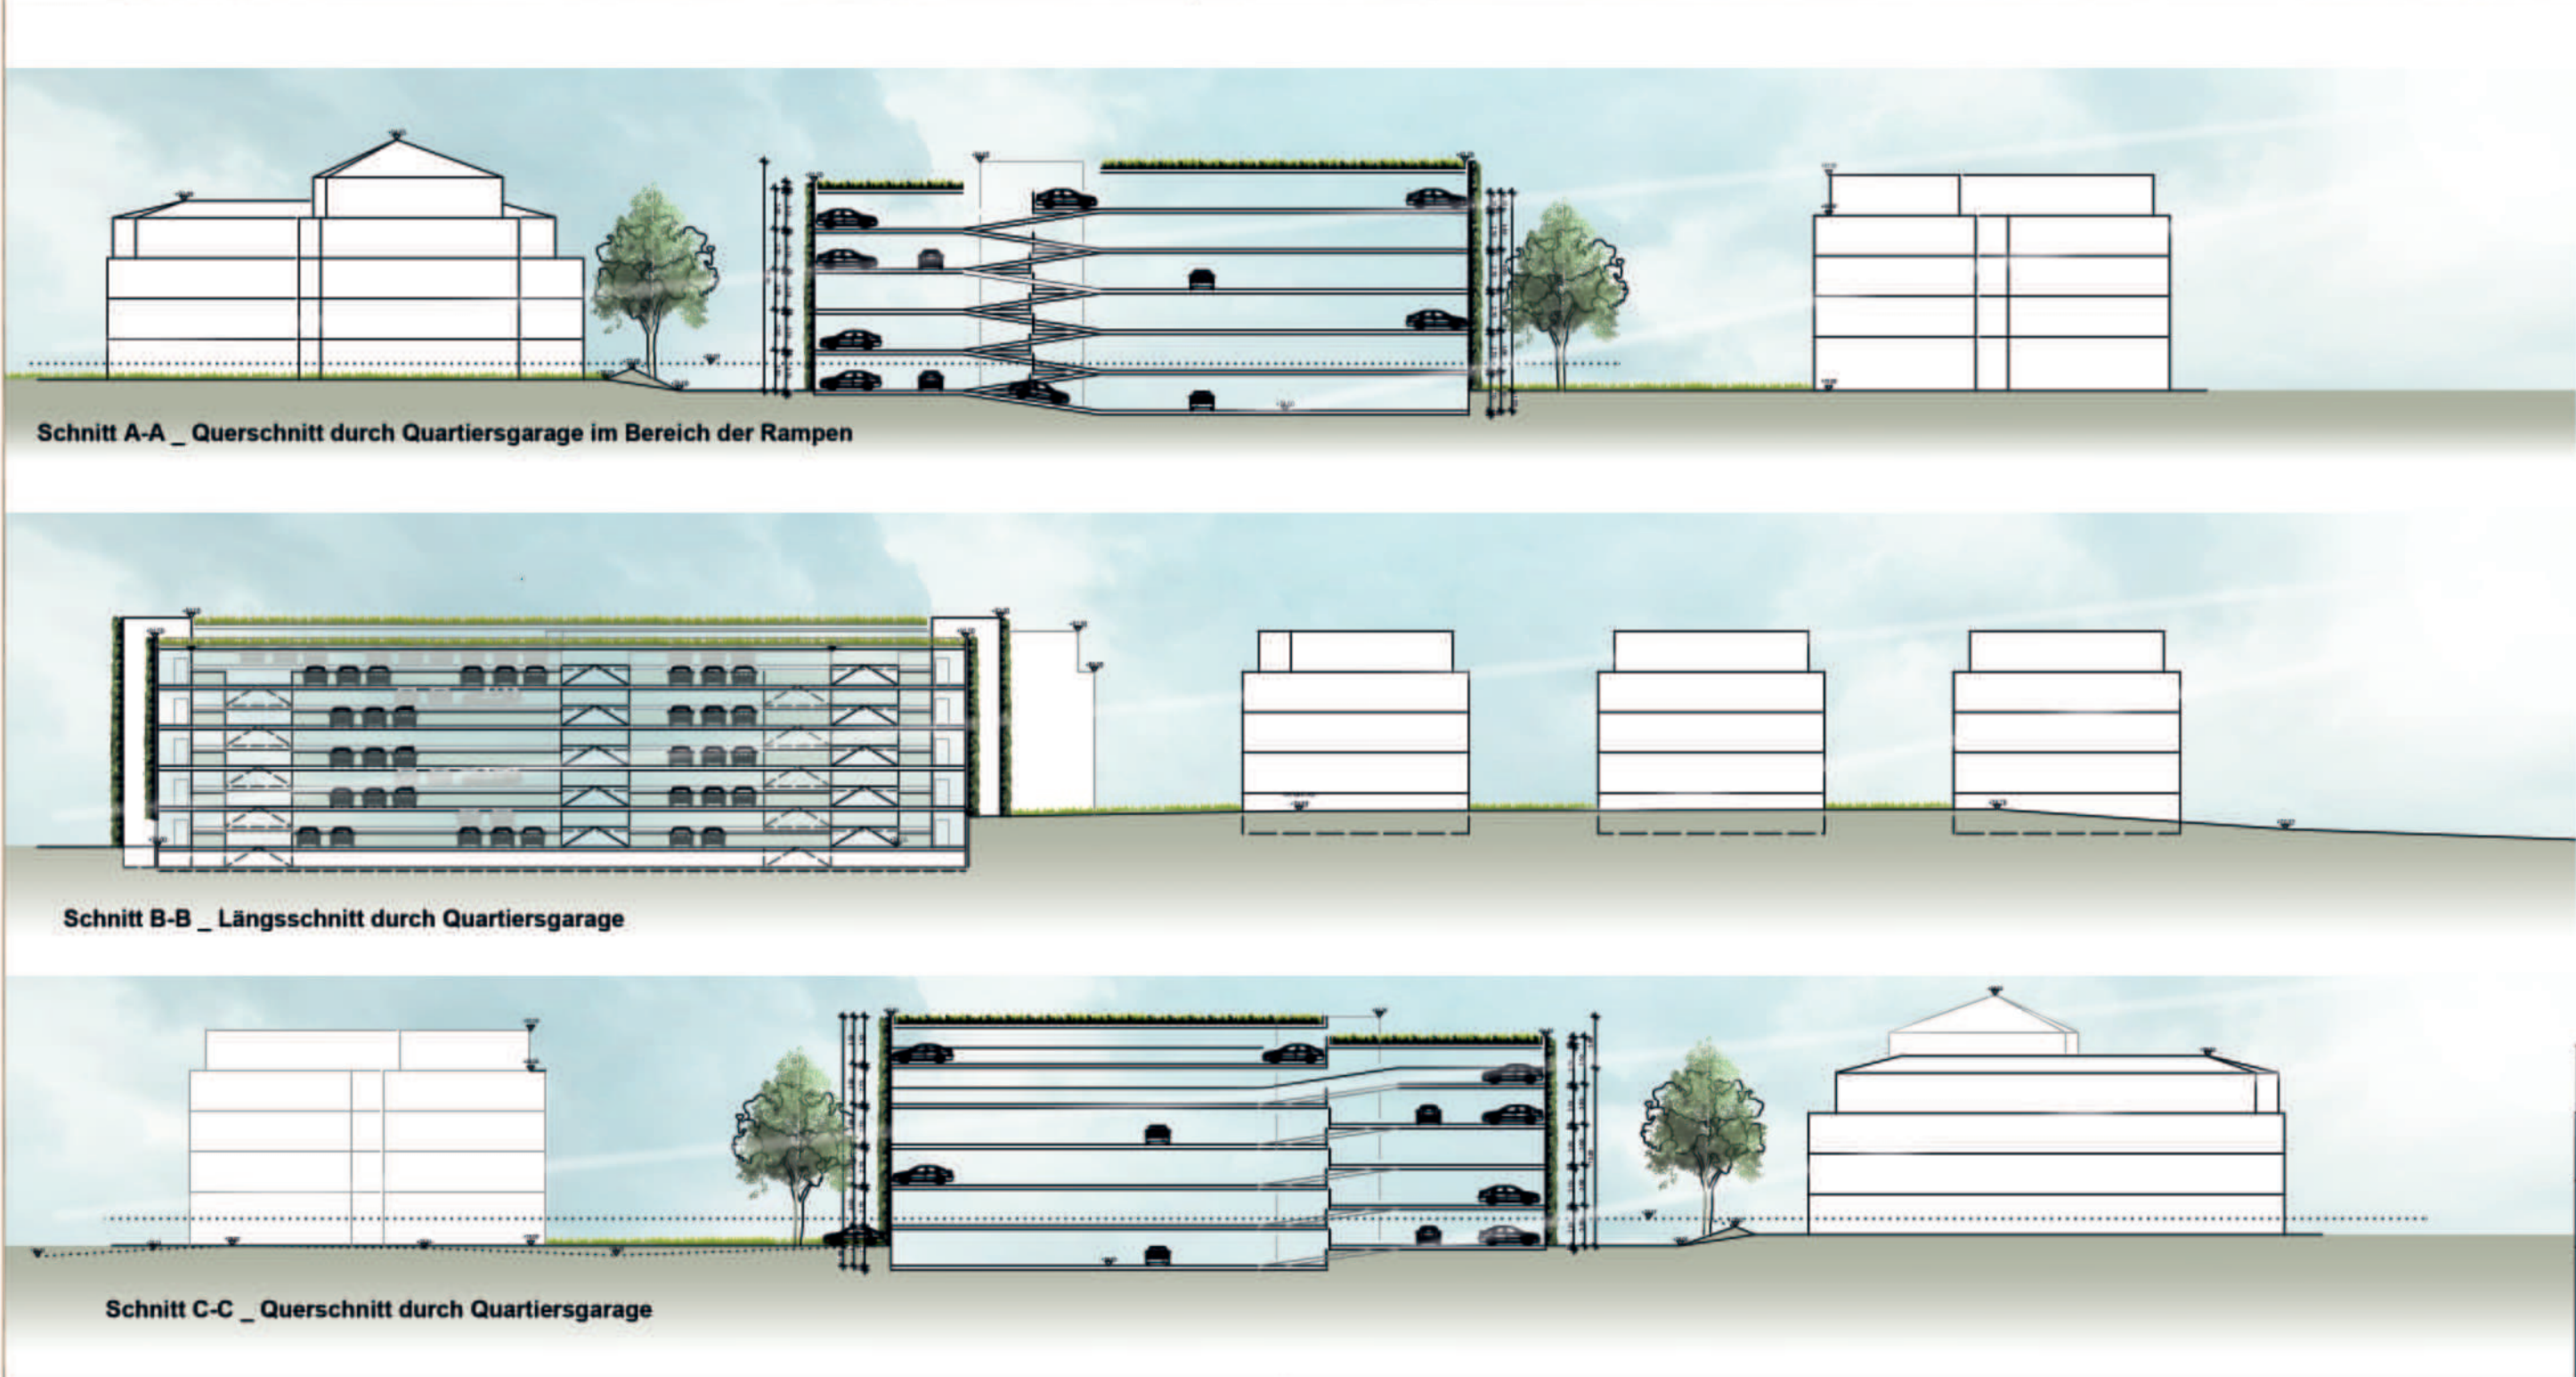

Begrünte Quartiersgarage auf 5/6 Ebenen

Oberste Ebene: 82 Stellplätze
Regel-Ebenen: 78 Stpl. * 4 Ebenen = 312 Stellplätze
Regel-Ebenen: 38 Stpl. * 5 Ebenen = 190 Stellplätze
Unterste Ebene: 82 Stellplätze

~ 666 Stellplätze insgesamt

Projekt:		17-785 Städtebauliche Entwicklung Hohenzollernstraße, Recklinghausen		Gez.:	CO, DV	Maßstab:	1:750 1:500	Format:	A1
Bauherr:		Stiftung Prosper-Hospital, Mühlenstr. 27, 45659 Recklinghausen		Datum:	15.09.2023	Plannr.:	4.1-02		
Planinhalt:									
Masterplan + Schnitte Quartiersgarage									
Bauherr:		Architekt:		Steinke + Zils Architekten und Partner mbB					
Karl-Breuing-Str. 2 - 45770 Marl - Tel.: 0 23 65 8 77 95-0 - Fax: 0 23 65 8 77 95-99									

H/B = 420 / 594 (0.25m²)

Allplan 2011