


Übersicht zum räumlichen Geltungsbereich der Flächennutzungsplan - Änderung Nr. 22 - Windenergieanlagen Essel / Hochfeld -

für einen Bereich östlich der Hohe Straße, an der nördlichen Stadtgrenze zu Oer-Erkenschwick,
an der östlichen Stadtgrenze zu Datteln und an der Straße Hochfeld

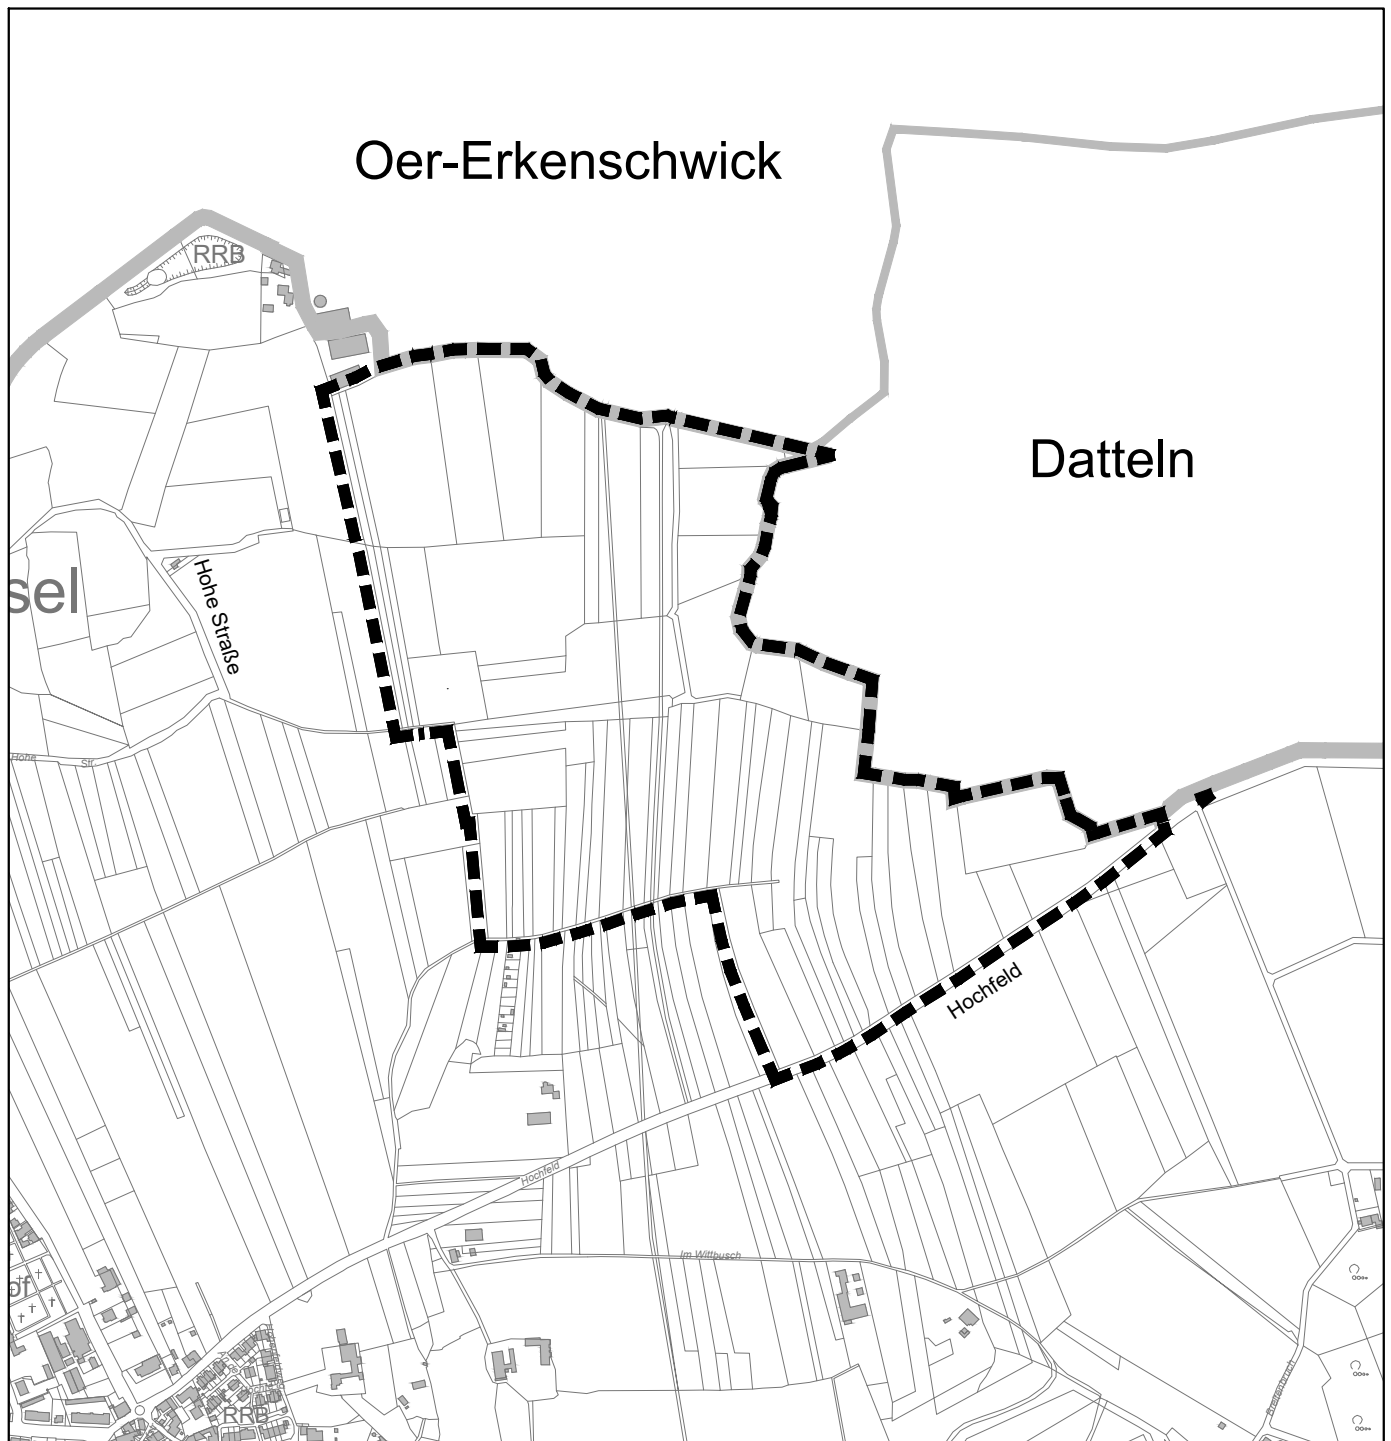

■ ■ ■ ■ ■ Grenze des räumlichen Geltungsbereiches

Maßstab: 1 : 10.000

Stand: Dezember 2023