

# Auszug aus dem Flächennutzungsplan

Stand: 15.09.2023

# Flächennutzungsplan - Änderung Nr. 22 - Windenergieanlagen Essel / Hochfeld -

## Zeichenerklärung

### I. Darstellungen (§ 5 Abs. 2 BauGB)

#### Art der baulichen Nutzung (§ 5 Abs. 2 Nr. 1 BauGB)

-  Sondergebiete erneuerbare Energie mit Zweckbestimmung
-  Windenergieanlage

#### Flächen für die Landwirtschaft und Wald (§ 5 Abs. 2 Nr. 9 BauGB)

-  Flächen für die Landwirtschaft

### III. Nachrichtliche Übernahmen und Vermerke (§ 5 Abs. 4 BauGB)



#### Flächen für Versorgungsanlagen, für Abfallentsorgung und Abwasserbeseitigung sowie für Ablagerungen (§ 5 Abs. 4 BauGB)

- Hauptversorgungs- und Hauptwasserleitungen
  -  unterirdisch
  -  Sonderleitung
- Art der Leitung
  -  Sonderleitung

#### Planungen, Nutzungsregelungen, Maßnahmen und Flächen für Maßnahmen zum Schutz, zur Pflege und zur Entwicklung von Boden, Natur und Landschaft (§ 5 Abs. 2 Nr. 10 BauGB)

-  Umgrenzung von Schutzgebieten und Schutzobjekten im Sinne des Naturschutzrechts
-  Landschaftsschutzgebiet

-  Grenze des räumlichen Geltungsbereiches

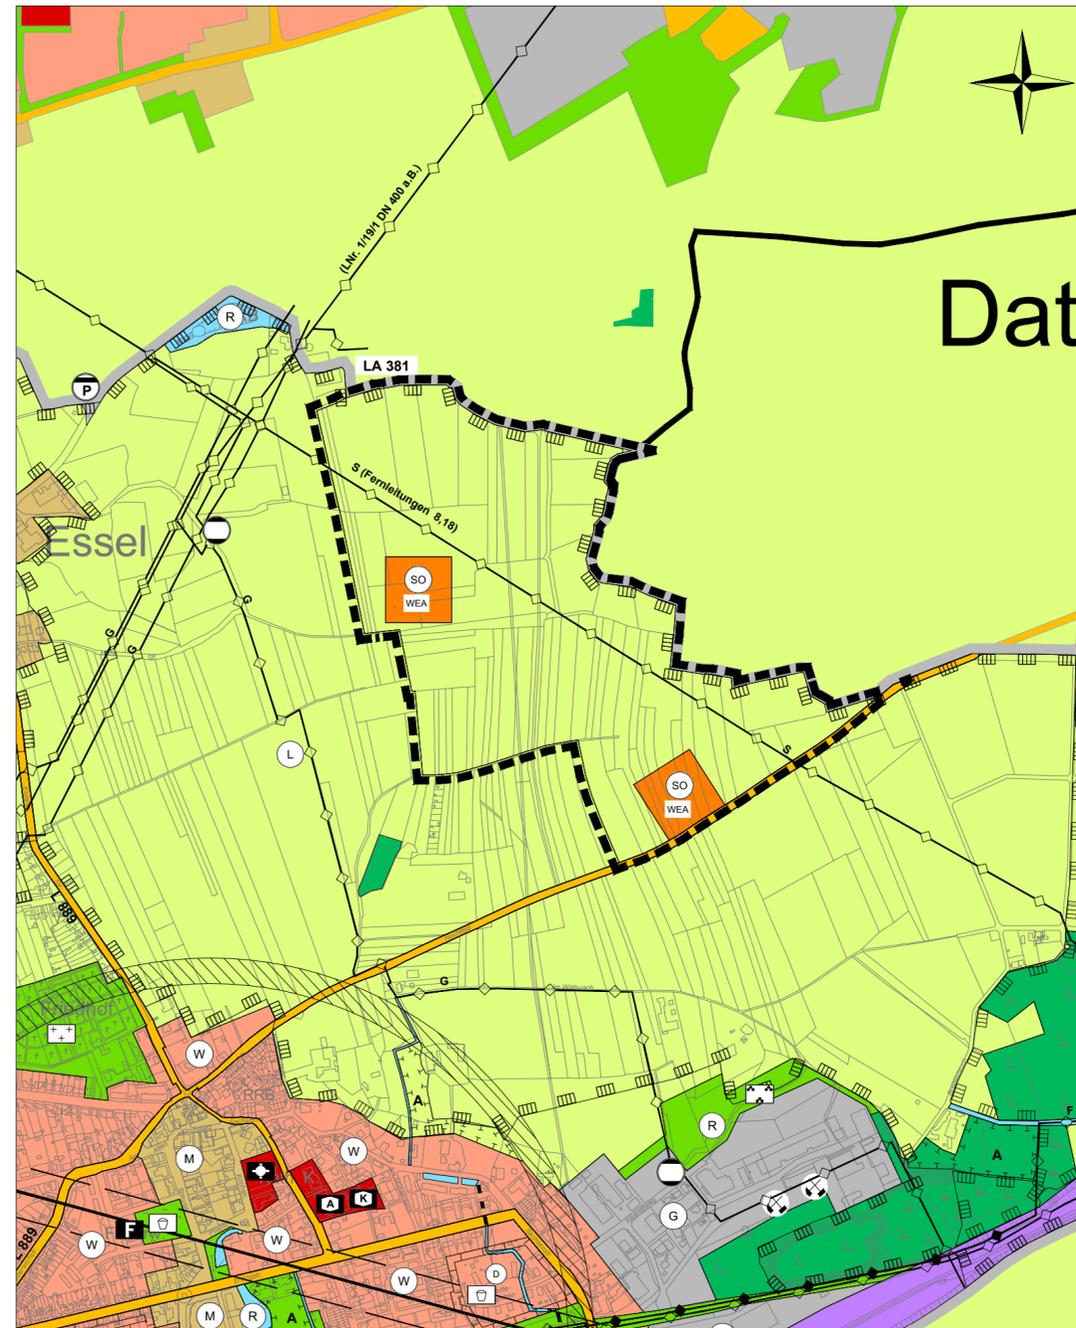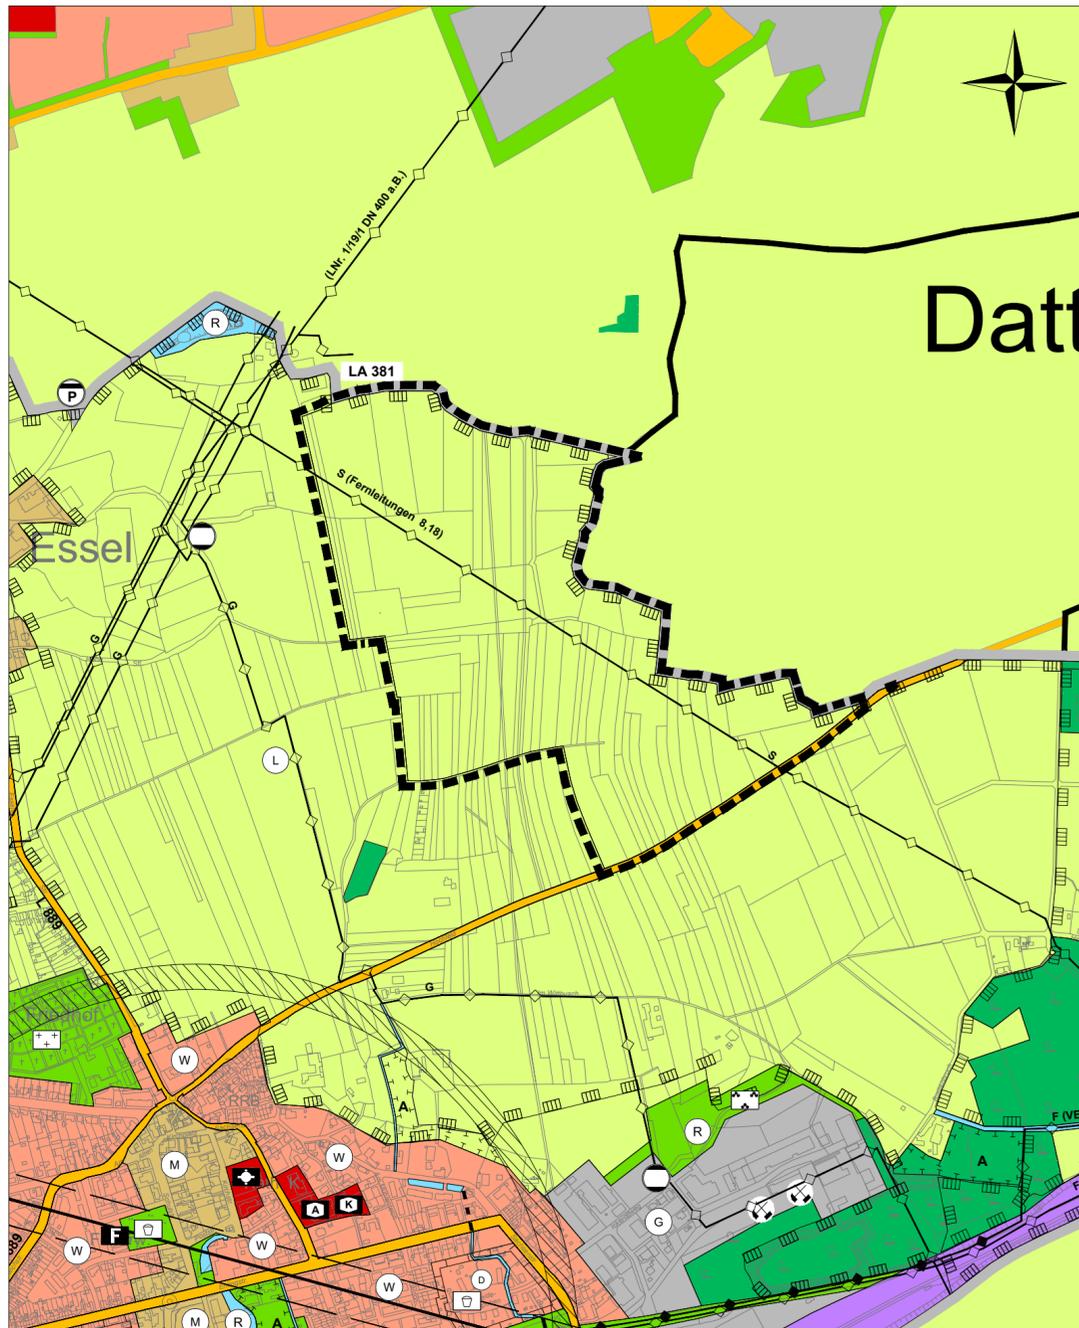

# STADT RECKLINGHAUSEN

Fachbereich Stadtplanung - 61 / 1 -  
FLÄCHENNUTZUNGSPLAN - ÄNDERUNG NR. 22

## - Windenergieanlagen Essel / Hochfeld -

für einen Bereich östlich der Hohe Straße, an der nördlichen Stadtgrenze zu Oer-Erkenschwick, an der östlichen Stadtgrenze zu Datteln und an der Straße Hochfeld

Stand: Dezember 2023

Maßstab: 1 : 10.000

### Für die städtebauliche Planung

Baudezernat  
Technischer Beigeordneter

Fachbereich Stadtplanung  
Leitender Städtischer Baudirektor

Die Planunterlagen - Amtliche Stadtkarte  
Maßstab 1 : 10 000 mit Stand von März 2023 entsprechen den Anforderungen des § 1 der PlanZV.

Recklinghausen, den  
Bürgermeister  
i.A.

Die Beteiligung der Bürger an der Bauleitplanung  
gem. § 3 (1) Baugesetzbuch (BauGB) wurde durchgeführt.

Recklinghausen, den  
Bürgermeister  
i.A.

Die Träger öffentlicher Belange wurden gem.  
§ 4 (1) und § 4 (2) Baugesetzbuch (BauGB) bei der Aufstellung beteiligt.

Recklinghausen, den  
Bürgermeister  
i.A.

Der Plan wurde gem. § 2 (2) Baugesetzbuch  
(BauGB) mit den Nachbargemeinden abgestimmt.

Recklinghausen, den  
Bürgermeister  
i.A.

Der Regionalverband Ruhrgebiet hat am  
bestätigt, dass die städtebauliche Planung gem. § 1 (4)  
BauGB an die Ziele der Raumordnung angepasst ist.  
AZ.:

Recklinghausen, den  
Bürgermeister  
i.A.

Der Planentwurf hat gem. § 3 (2) BauGB aufgrund des  
Beschlusses des Ausschusses für Stadtentwicklung  
vom in der Zeit vom bis  
einschließlich öffentlich ausgelegen.

Recklinghausen, den  
Bürgermeister  
i.A.

Der Rat der Stadt Recklinghausen hat in seiner  
Sitzung am im Rahmen der Abwägung  
über die gem. § 3 (2) BauGB vorgebrachten Anre-  
gungen entschieden und die FNP - Änderung Nr. 22  
- Windenergieanlagen Essel / Hochfeld - festgestellt.

Recklinghausen, den  
Bürgermeister

Dieser Plan ist gem. § 6 (1) BauGB mit Verfügung der  
Bezirksregierung Münster vom genehmigt  
worden.  
AZ.:

Regierungsbaudirektor

Die Genehmigung dieses Planes ist gem. § 6 (5) BauGB  
im Amtlichen Bekanntmachungsblatt der Stadt Recklinghausen  
vom bekanntgemacht worden.  
Mit der Bekanntmachung wird die Flächennutzungsplan - Änderung Nr. 22  
- Windenergieanlagen Essel / Hochfeld - wirksam.

Recklinghausen, den  
Bürgermeister