


Übersicht zum räumlichen Geltungsbereich der Flächennutzungsplan - Änderung Nr. 23 - Windenergieanlagen Brandheide -

für einen Bereich an der Straße Erlenweg, an der Straße Emschertalweg,
nördlich der Stadtgrenze zu Castrop-Rauxel bis zur Bladenhorster Straße und
an einem Feldweg zwischen Bladenhorster Straße und Erlenweg

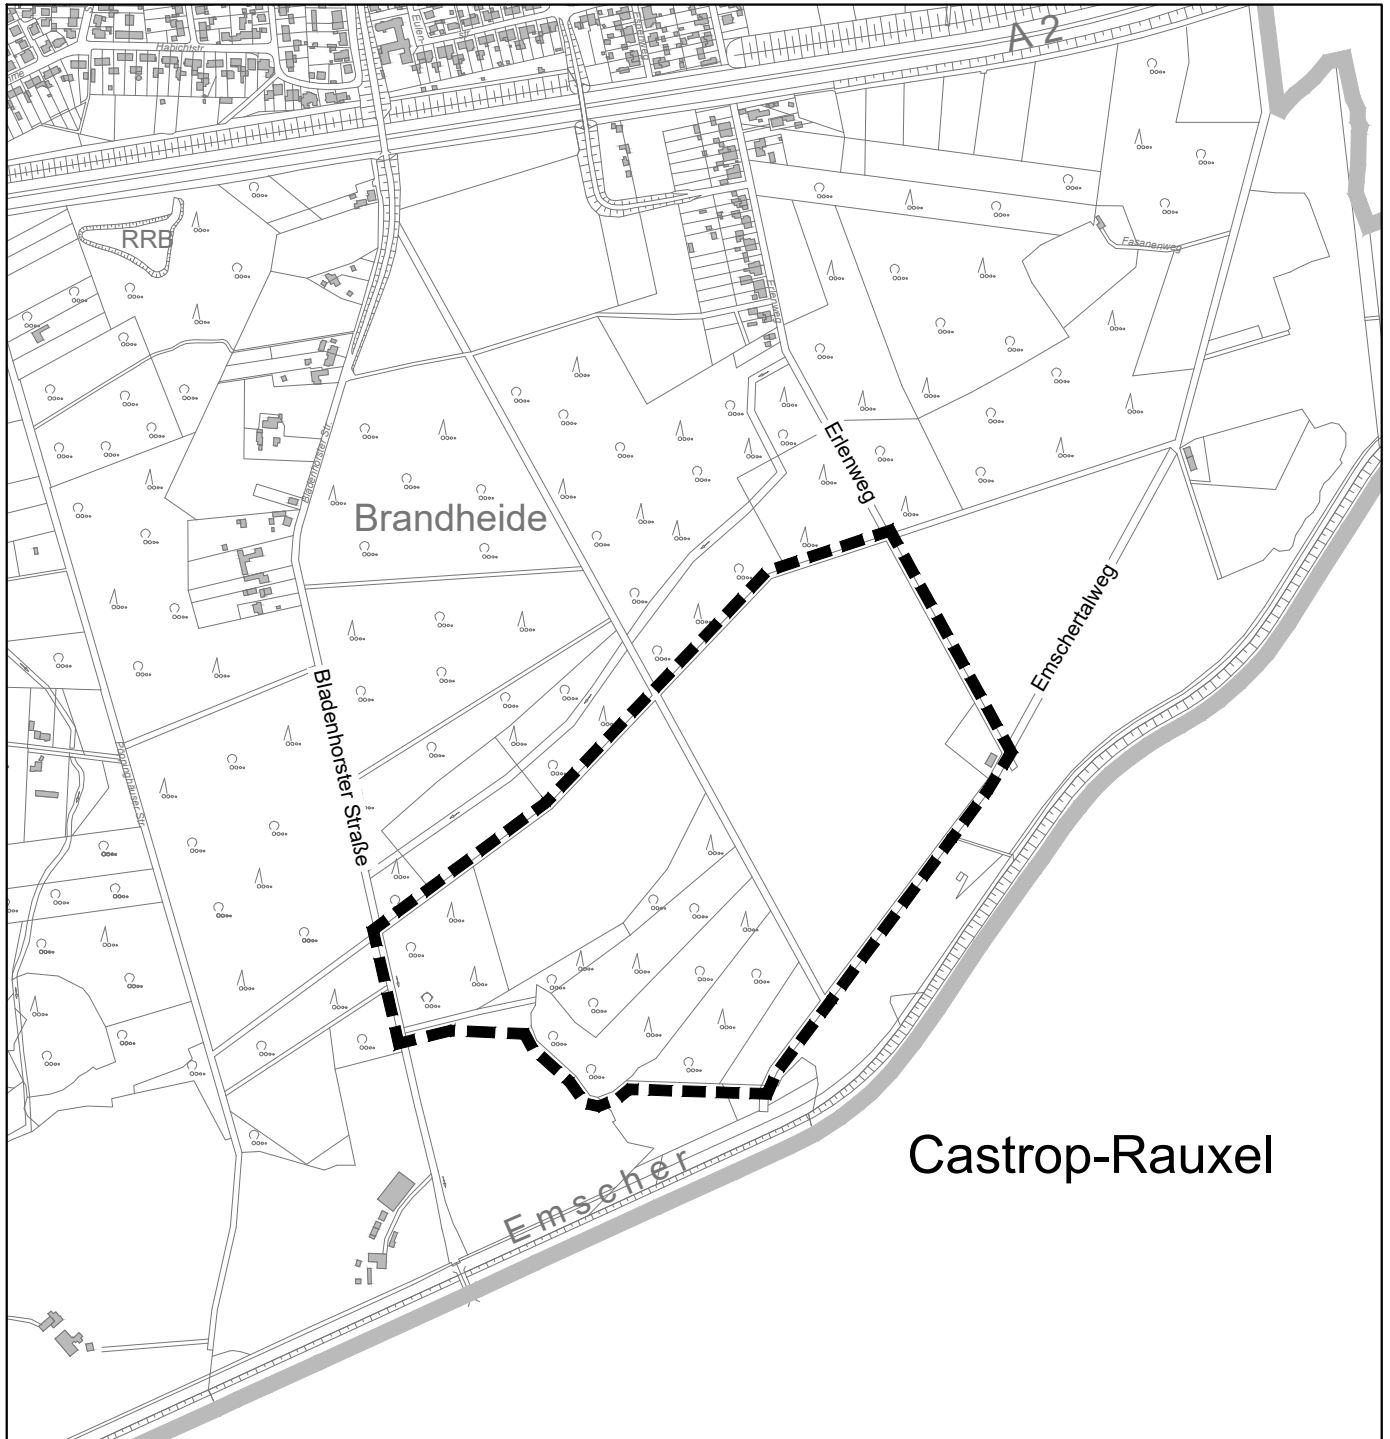

■ ■ ■ ■ ■ Grenze des räumlichen Geltungsbereiches

Maßstab: 1 : 10.000

Stand: Dezember 2023