


1. Änderung - vereinfachte- zum Bebauungsplan Nr. 40 -Teilplan 2 -


Mittelstraße / Merveldtstraße

Maßstab 1:1000

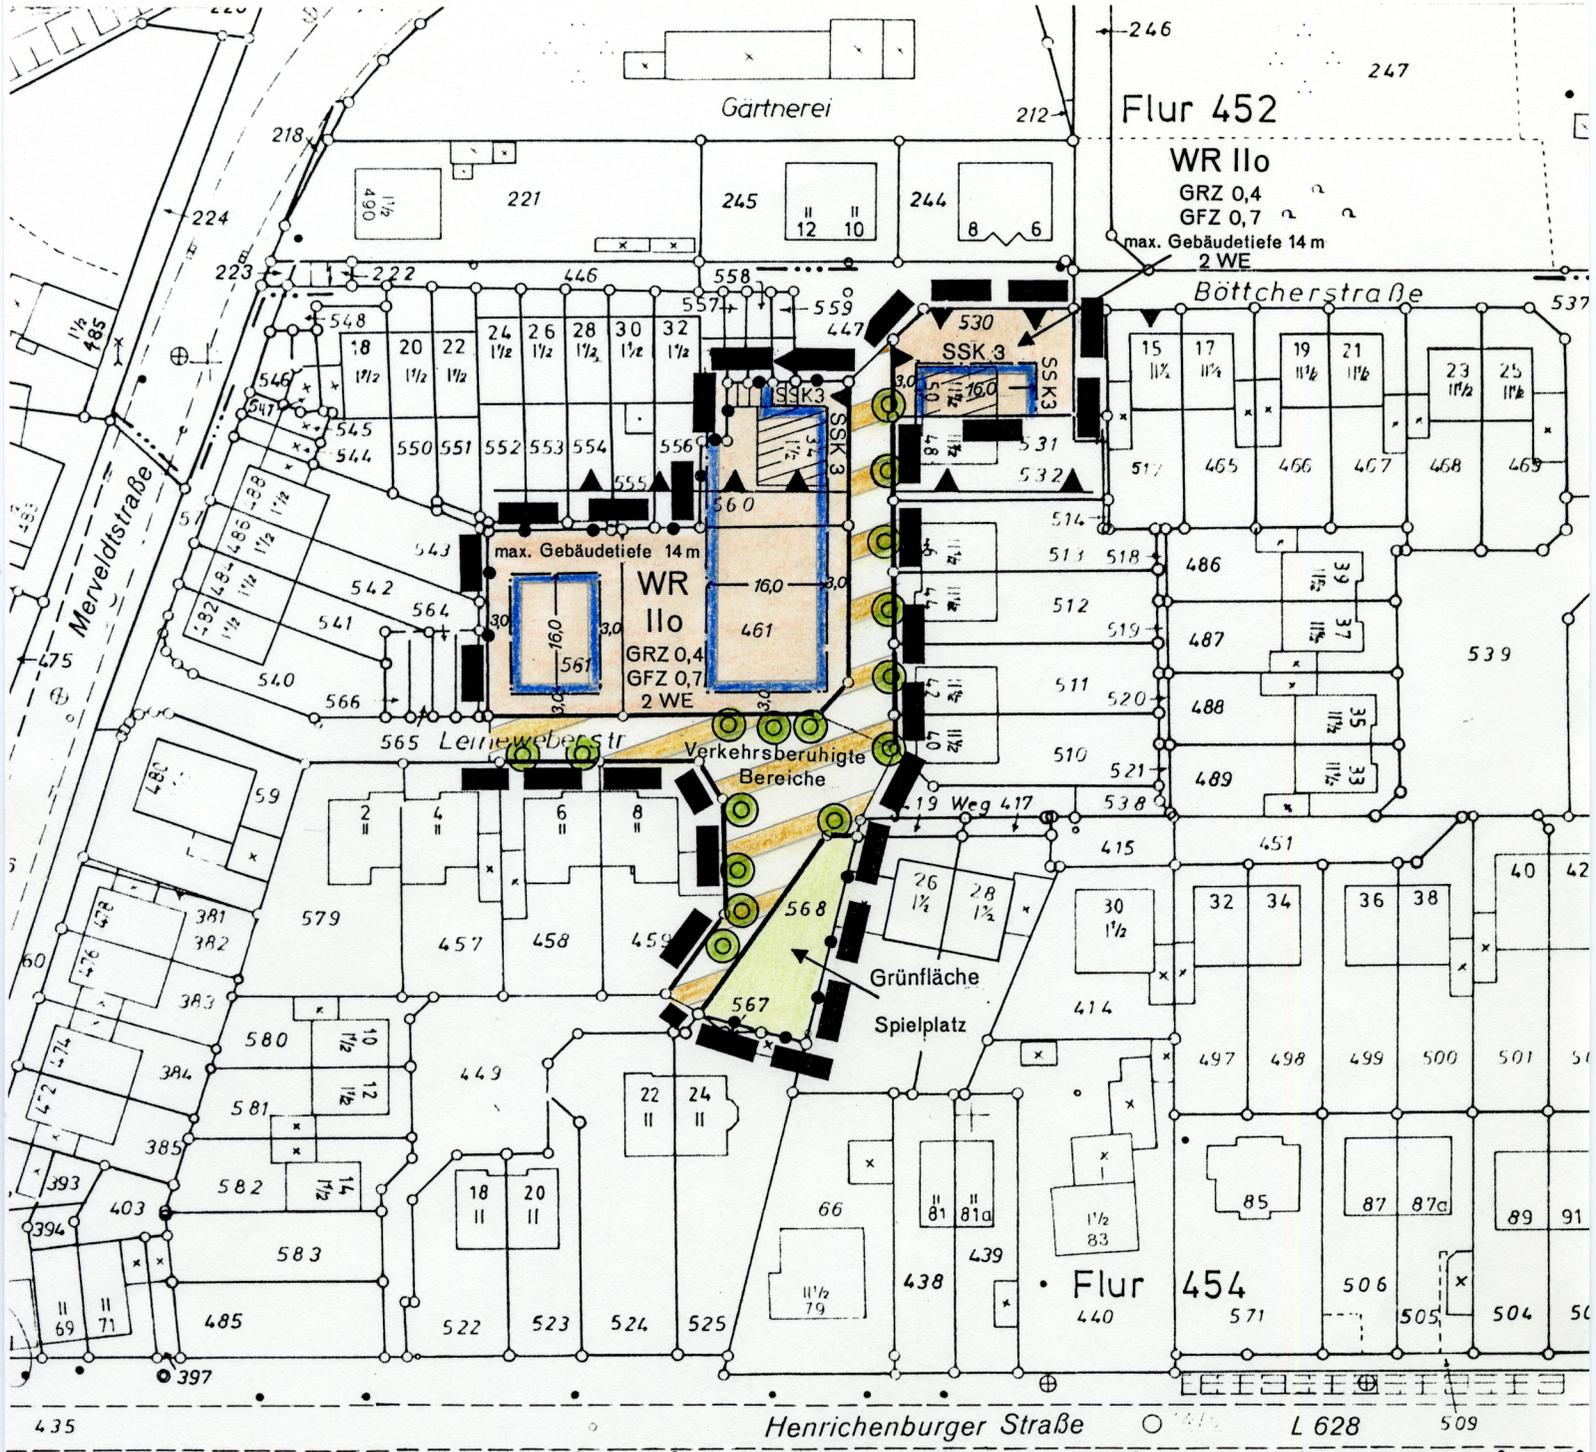

Rechtsgrundlagen: Baugesetzbuch (BauGB) in der Fassung der Bekanntmachung vom 8.12.1986 (BGBl. I S. 2253),*
 Baunutzungsverordnung (BauNVO) in der Fassung der Bekanntmachung vom 23.1.1990 (BGBl. I S. 127),*
 *zuletzt geändert durch Investitionserleichterungs- und Wohnbaulandgesetz vom 22.4.1993 (BGBl. I S. 466)
 Zeichengrundlage: Planzeichenverordnung (Planz V) in der Fassung der Bekanntmachung vom 18.12.1990 (BGBl. 1991 I S. 58).
 Zeichenvorschrift für Katasterkarten und Vermessungsrisse in Nordrhein - Westfalen vom 1.8.1990.

Zeichenerklärung

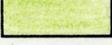Grünflächen
 Spielplatz

Die Zustimmungen der betroffenen und benachbarten Grundstückseigentümer sowie der Träger öffentlicher Belange liegen vor.

Recklinghausen, den **14. JAN. 94**
 Der Stadtdirektor
 I. A.



Stallmann

Diese vereinfachte Änderung ist gem. § 10 i.V.m. § 13 Abs.1 des Baugesetzbuches durch den Rat der Stadt Recklinghausen am **20. DEZ. 93** als Satzung beschlossen worden.

Recklinghausen, den **1. FEB. 94**
 Der Bürgermeister



[Signature]

Diese vereinfachte Änderung des Bebauungsplanes ist gem. § 12 des Baugesetzbuches im Amtsblatt für die Stadt Recklinghausen vom **15. FEB. 94** unter Hinweis auf die öffentliche Auslegung bekannt gemacht worden. Mit dieser Bekanntmachung ist der Plan rechtsverbindlich.

Recklinghausen, den **1. MRZ. 94**
 Der Stadtdirektor
 I. A.



[Signature]

Stadtdirektor