


1. Änderung - vereinfacht - zum Bebauungsplan Nr. 159 - Paulsörter -

Maßstab 1:500

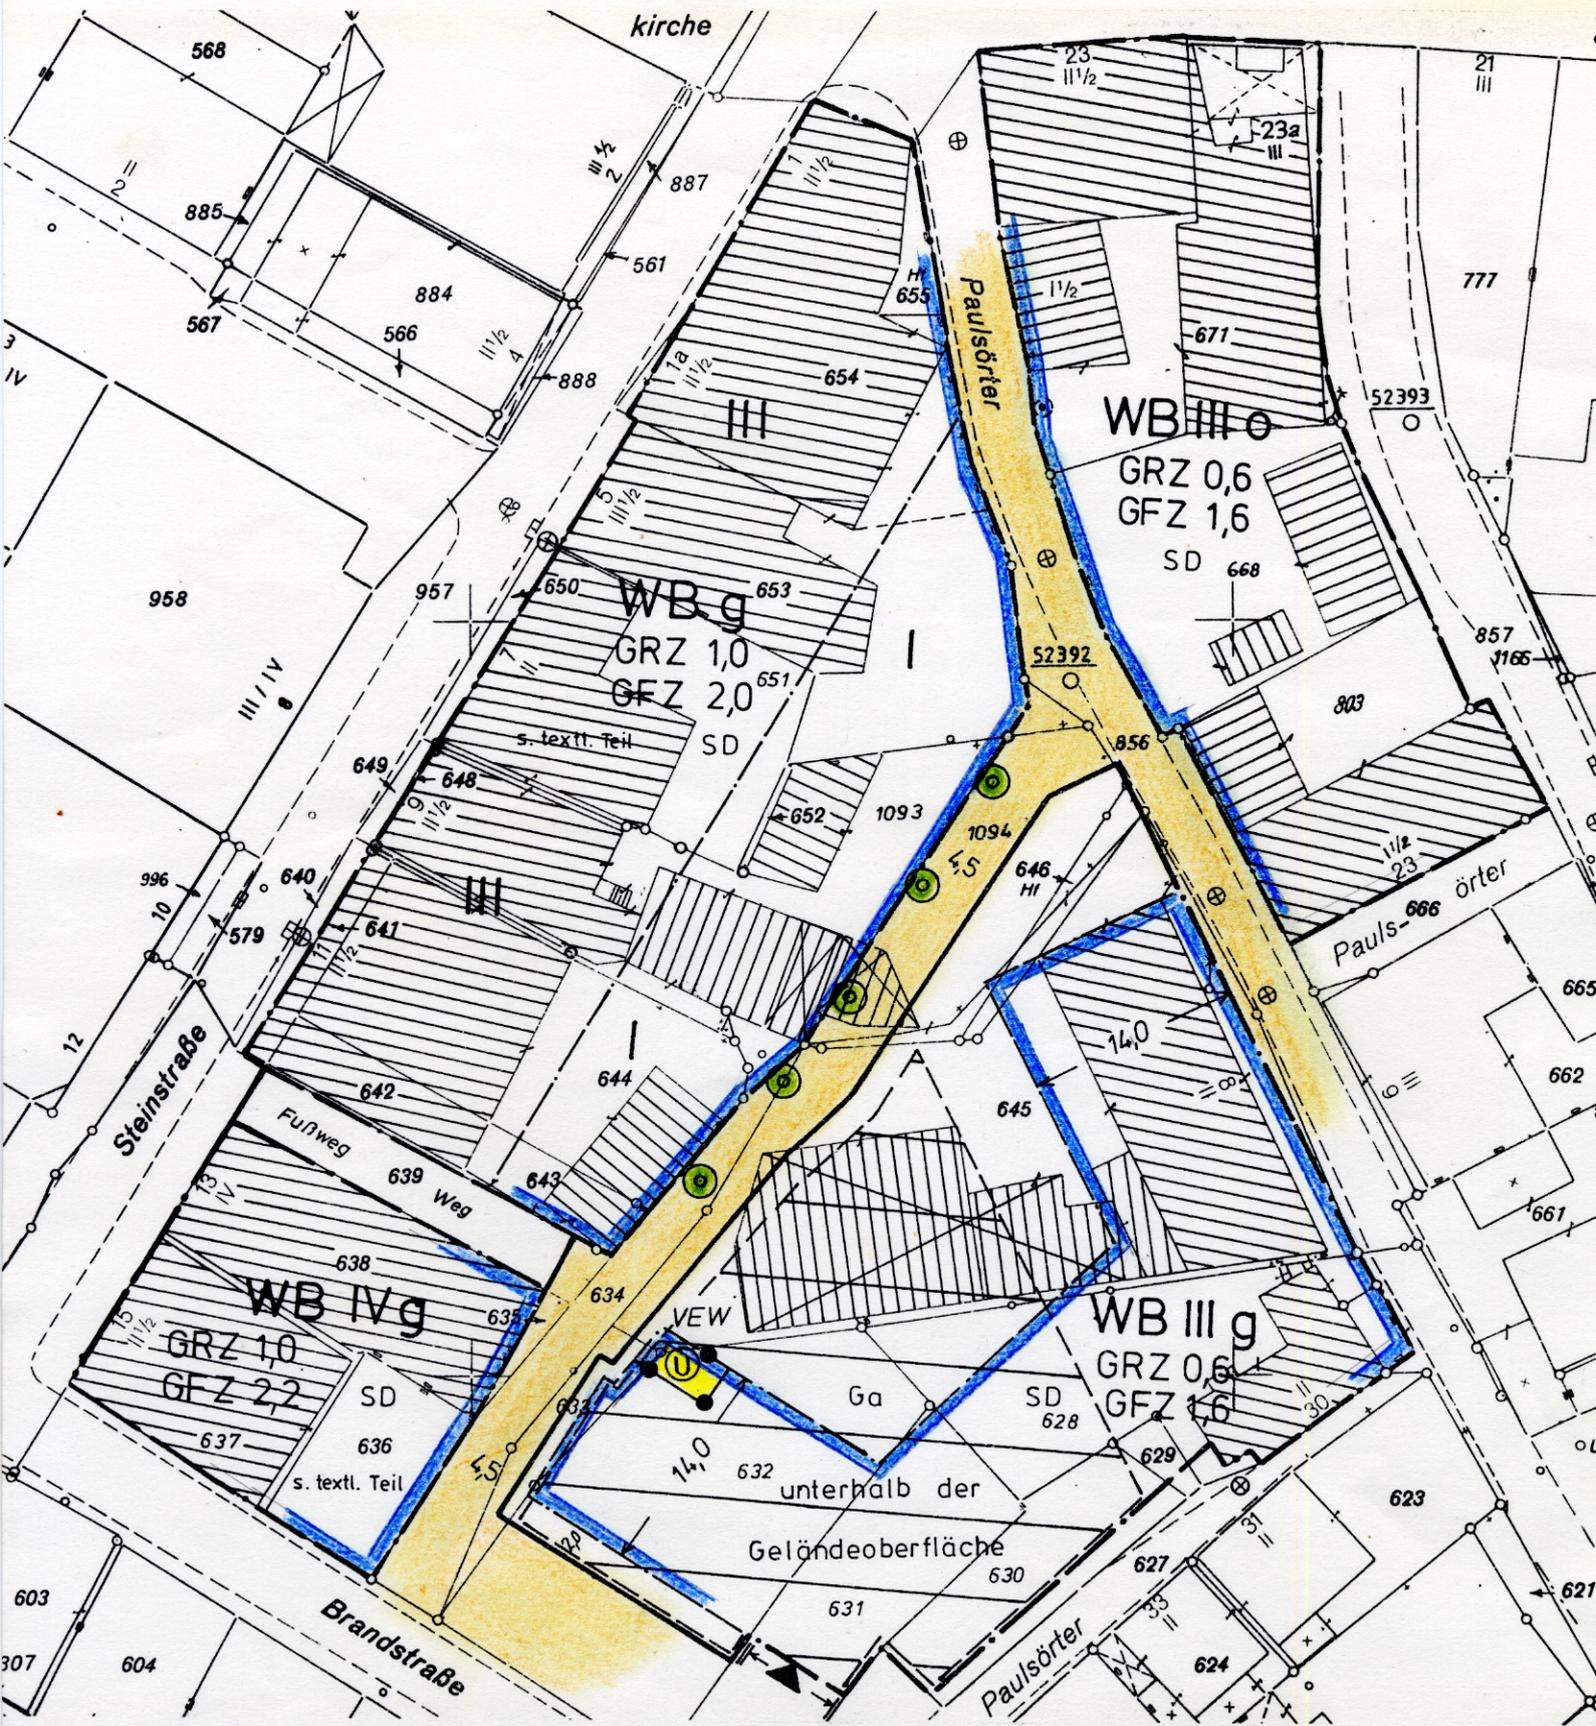

Rechtsgrundlagen: Baugesetzbuch in der Fassung der Bekanntmachung vom 08. 12. 1986 (BGBl. S. 2253) in Verbindung mit der Baunutzungsverordnung in der Fassung vom 23.1.1990 (BGBl. S. 127).

Zeichengrundlagen: 1. Planzeichenverordnung vom 30. 07. 1981 (BGBl. S. 833) 2. Zeichenvorschrift für Katasterkarten und Vermessungsrisse in Nordrhein-Westfalen vom 20. 12. 1978

Die Zustimmungen der betroffenen und benachbarten Grundstückseigentümer sowie der Träger öffentlicher Belange liegen vor.

Recklinghausen, den 11. 3. 1991
Der Stadtdirektor
I. A.



Stallbrecht

Diese vereinfachte Änderung ist gem. § 10 i.V.m. § 13 Abs. 1 des Baugesetzbuches durch den Rat der Stadt Recklinghausen am 18. 3. 1991 als Satzung beschlossen worden.

Recklinghausen, den 2. 8. 1991
Der Bürgermeister



[Signature]

Diese vereinfachte Änderung des Bebauungsplanes ist gem. § 12 des Baugesetzbuches im Amtsblatt für die Stadt Recklinghausen vom 22. AUG. 1991 unter Hinweis auf die öffentliche Auslegung bekannt gemacht worden. Mit dieser Bekanntmachung ist der Plan rechtsverbindlich.

Recklinghausen, den 26. AUG. 1991
Der Stadtdirektor
I. A.



[Signature]

Städt. Obervermessungsrat