


Bebauungsplanes Nr. 195 - Josef- Wulff- Straße -

2. Änderung - vereinfachtes Verfahren -

Maßstab 1: 1000

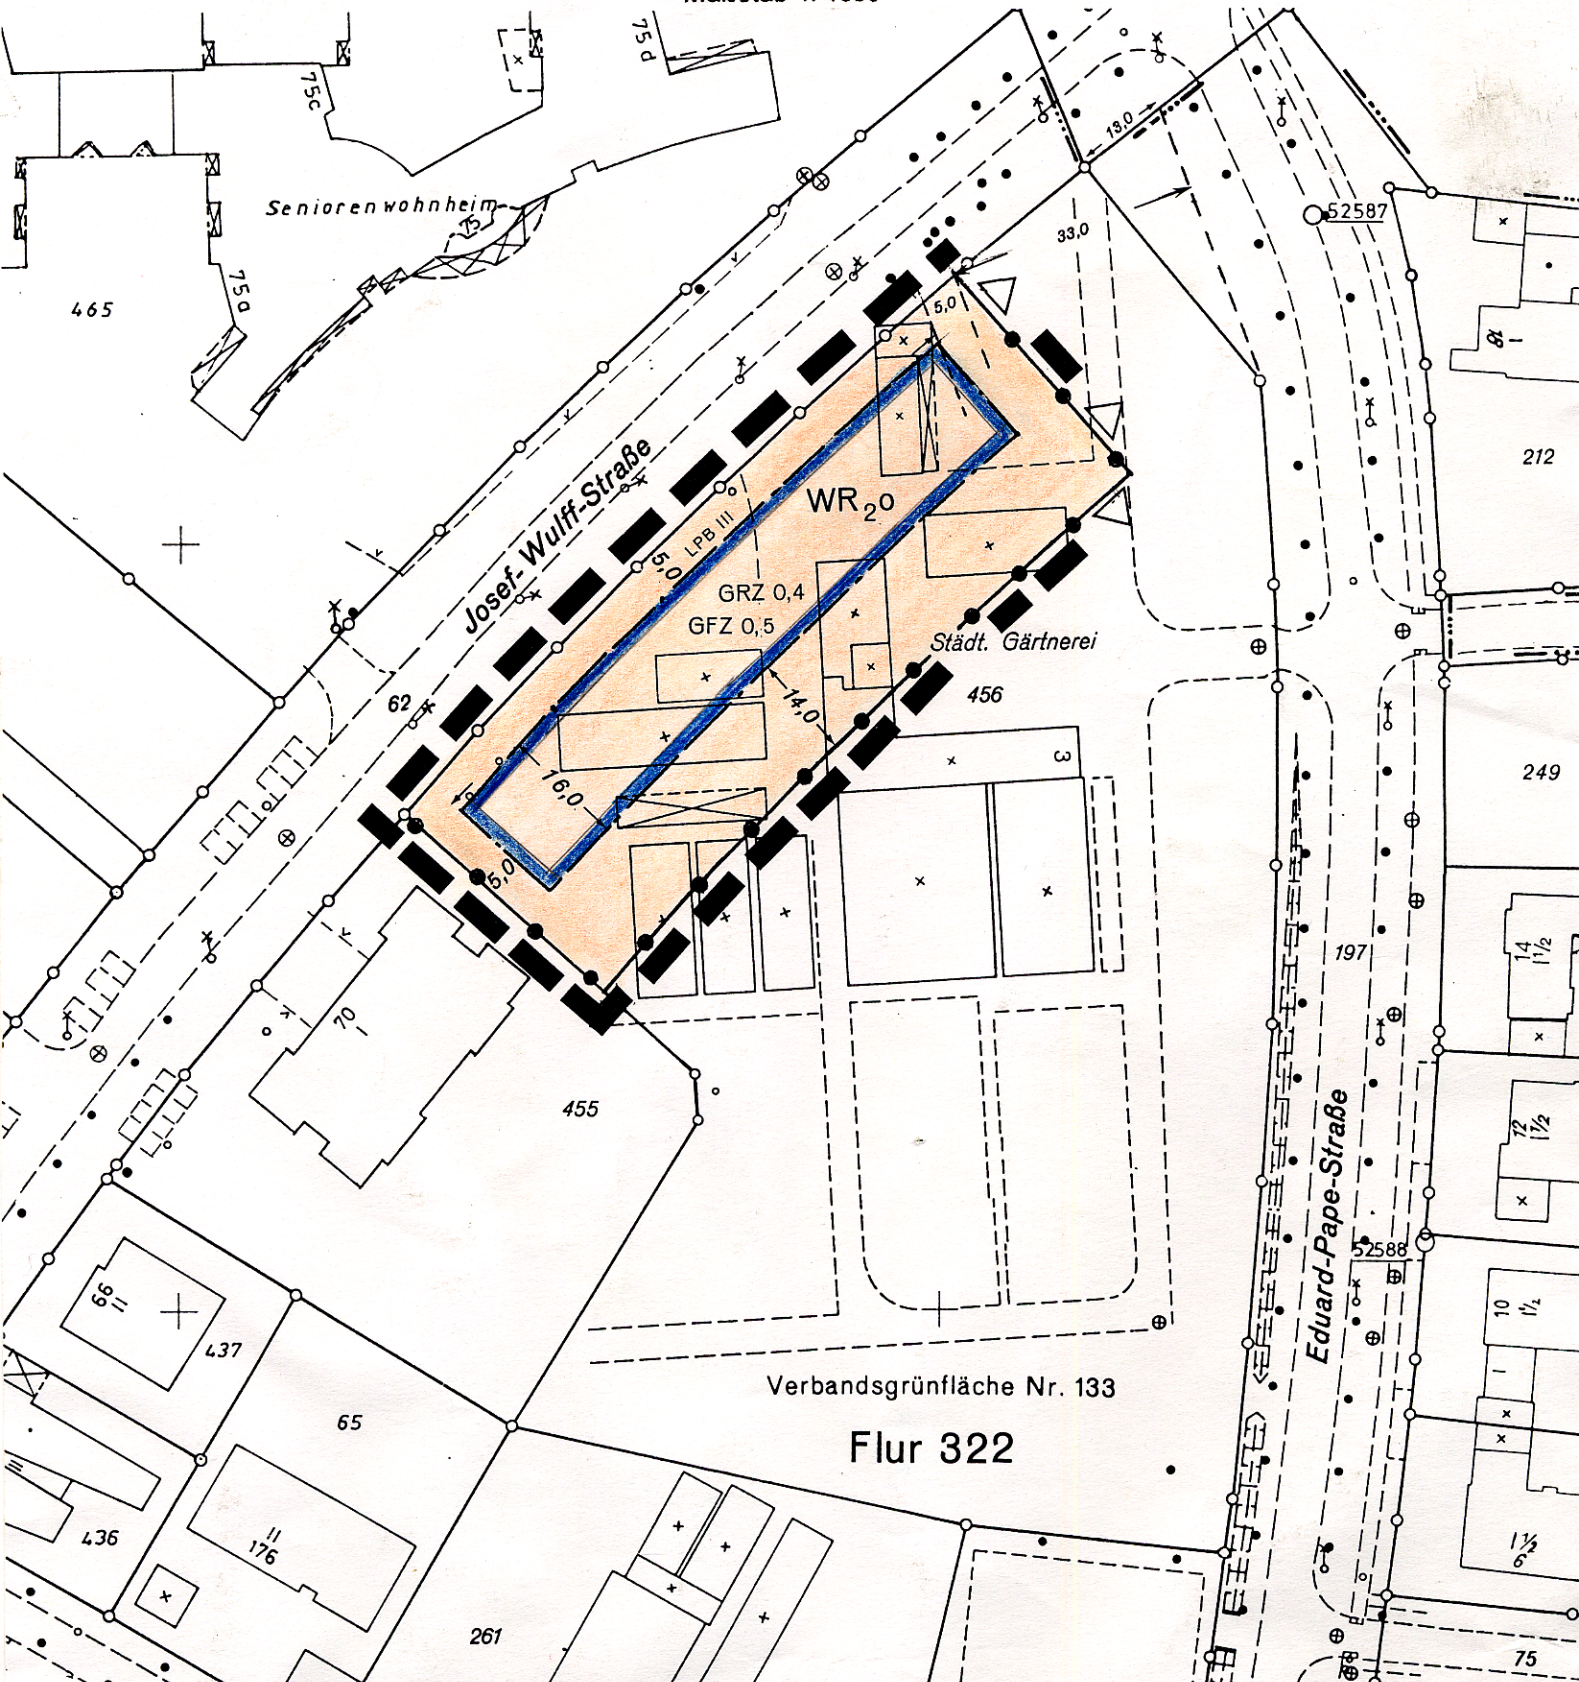

Diese Änderung - vereinfachtes Verfahren - lag gem. § 13 Ziffer 2 BauGB in der Zeit vom 22.10.01 bis 22.11.01 einschließlich öffentlich aus. Die Träger öffentlicher Belange wurden gem. § 13 Ziffer 2 i.V. § 3 Abs. 2 BauGB beteiligt

Recklinghausen, den 23.11.2001
Bürgermeister
i. A.

Städt. Oberaurätin

Diese Änderung - vereinfachtes Verfahren - ist gemäß § 10 Abs. 1 i. V. m. § 13 BauGB durch den Rat der Stadt Recklinghausen am 04.02.2002 als Satzung beschlossen worden.

Recklinghausen, den 05.02.2002
Bürgermeister
i. A.

Pantförder

Diese Änderung - vereinfachtes Verfahren - ist gemäß § 10 Abs. 3 BauGB im Amtsblatt für die Stadt Recklinghausen Nr. 5 vom 27.02.2002 öffentlich bekannt gemacht worden. Mit dieser Bekanntmachung tritt diese Änderung - vereinfachtes Verfahren - in Kraft.

Recklinghausen, den 04.03.2002
Bürgermeister
i. A.

Städt. Oberaurätin

Rechtsgrundlagen: Baugesetzbuch (BauGB) in der Fassung der Bekanntmachung vom 27.08.1997 (BGBl. I S. 2141), zuletzt geändert durch Art. 4 des Gesetzes vom 15.12.1997 (BGBl. I S. 2902); Baunutzungsverordnung (BauNVO) in der Fassung der Bekanntmachung vom 23.01.1990 (BGBl. I S. 132), zuletzt geändert durch Art. 3 Investitionserleichterungs- und Wohnbaulandgesetz vom 22.04.1993 (BGBl. I S. 466); Planzeichenverordnung (PlanzV) in der Fassung der Bekanntmachung vom 18.12.1990 (BGBl. I S. 58).