


# 1. Änderung - vereinfachte - zum Bebauungsplan Nr. 210

- Görresstraße -

Maßstab 1 : 1000

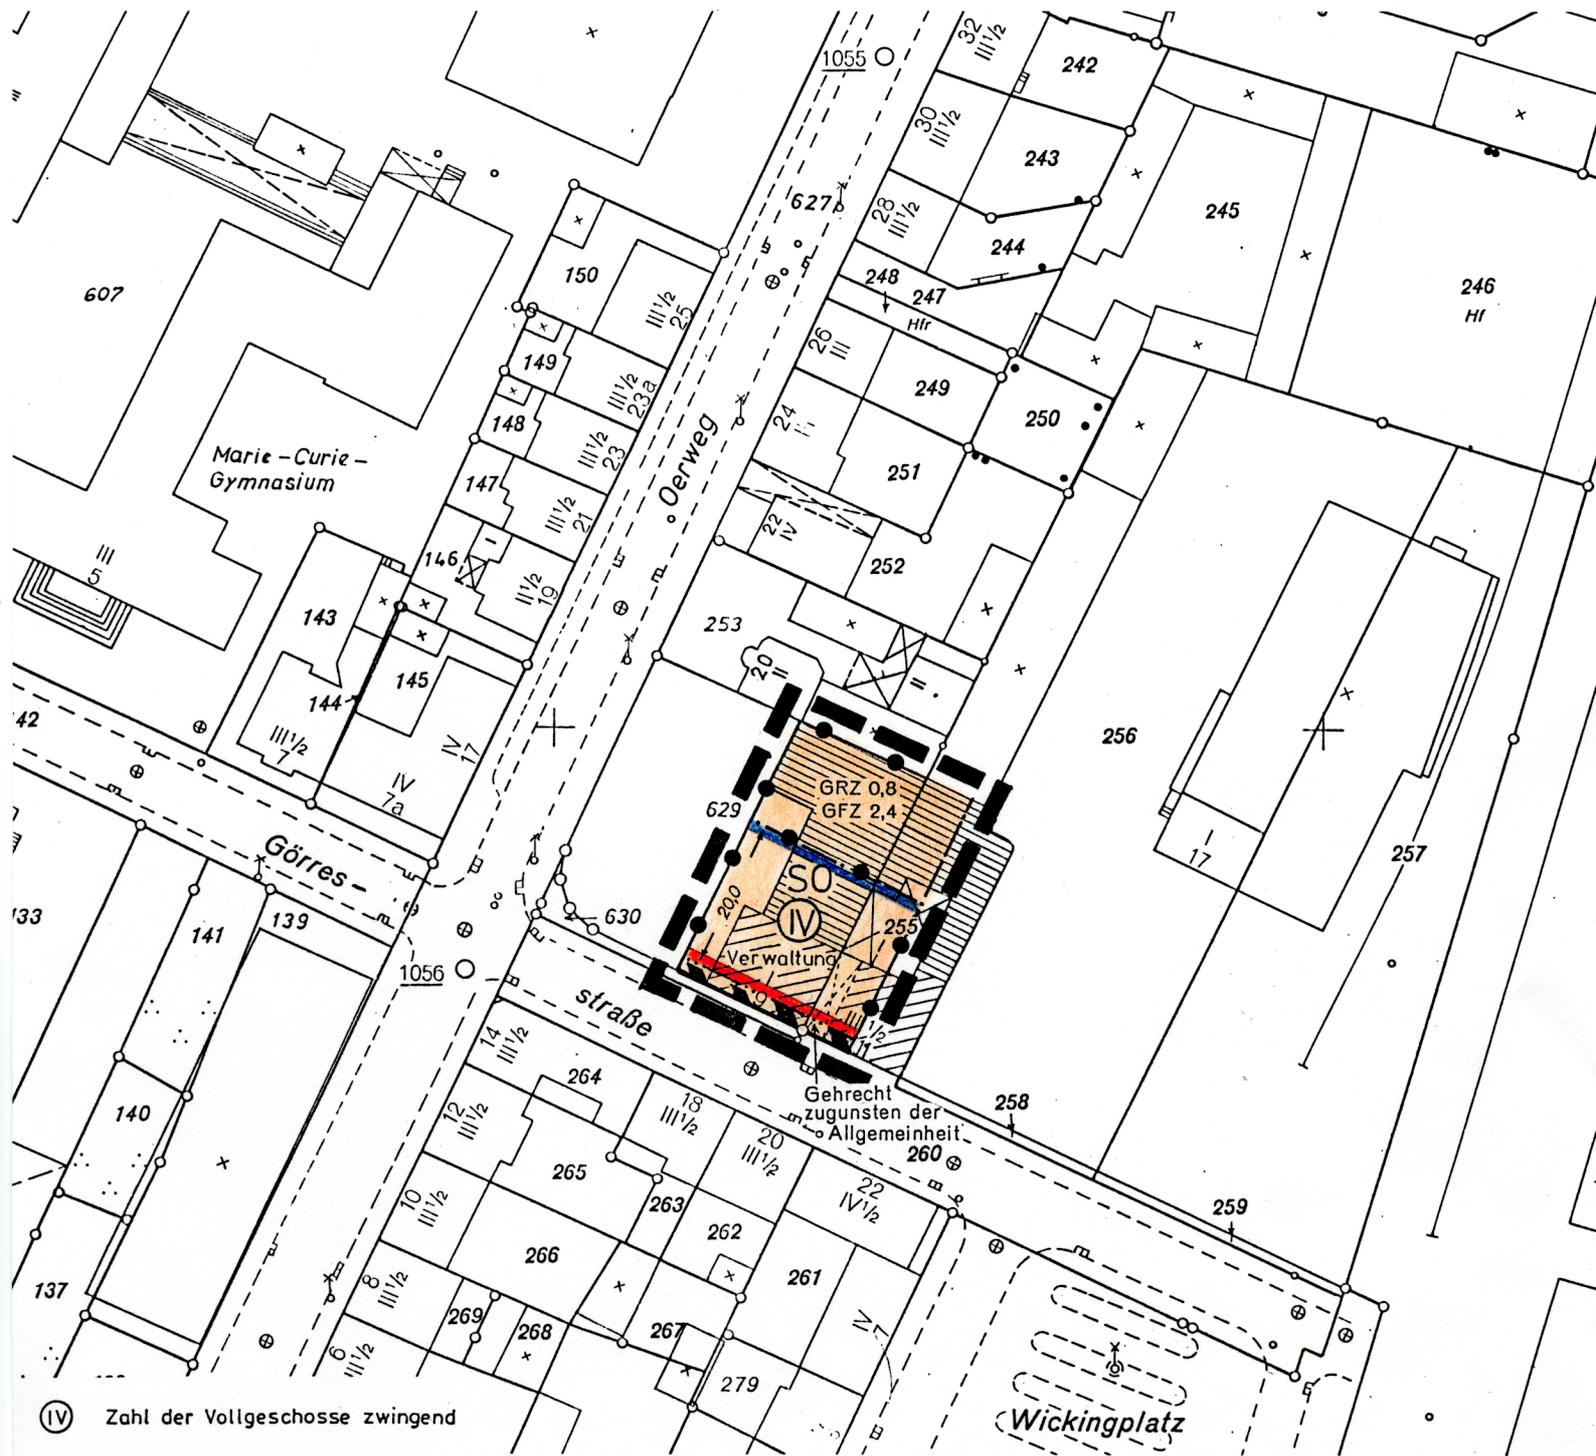

(IV) Zahl der Vollgeschosse zwingend

Rechtsgrundlagen: Baugesetzbuch (BauGB) in der Fassung der Bekanntmachung vom 8.12.1986 (BGBl. I S. 2253),\*

Baunutzungsverordnung (BauNVO) in der Fassung der Bekanntmachung vom 23.1.1990 (BGBl. I S. 127),\*

\*zuletzt geändert durch Investitionserleichterungs- und Wohnbaulandgesetz vom 22.4.1993 (BGBl. I S. 466)

Zeichengrundlage: Planzeichenverordnung (Planz V) in der Fassung der Bekanntmachung vom 18.12.1990 (BGBl. 1991 I S. 58).

Zeichenvorschrift für Katasterkarten und Vermessungsrisse in Nordrhein-Westfalen vom 1.8.1990.

Die Zustimmungen der betroffenen und benachbarten Grundstückseigentümer sowie der Träger öffentlicher Belange liegen vor.

Recklinghausen, den **22. AUG. 94**  
Der Stadtdirektor  
I. A.

*Stallbrecht*

Diese Änderung - vereinfachte - ist gem. § 10 i.V.m. § 13 Abs. 1 des Baugesetzbuches durch den Rat der Stadt Recklinghausen am **29. AUG. 94** als Satzung beschlossen worden.

Recklinghausen, den **8. SEP. 94**  
Der Bürgermeister

*[Signature]*

Diese Änderung - vereinfachte - des Bebauungsplanes ist gem. § 12 des Baugesetzbuches im Amtsblatt für die Stadt Recklinghausen vom **13. SEP. 94** unter Hinweis auf die öffentliche Auslegung bekannt gemacht worden. Mit dieser Bekanntmachung ist der Plan rechtsverbindlich.

Recklinghausen, den **7. OKT. 94**  
Der Stadtdirektor  
I. A.

*[Signature]*  
Städt. Obervermessungsrat

1. Ausfertigung