


Bebauungsplan Nr. 216 - Keplerstraße -

1. Änderung - vereinfachtes Verfahren -

M. 1 : 1000

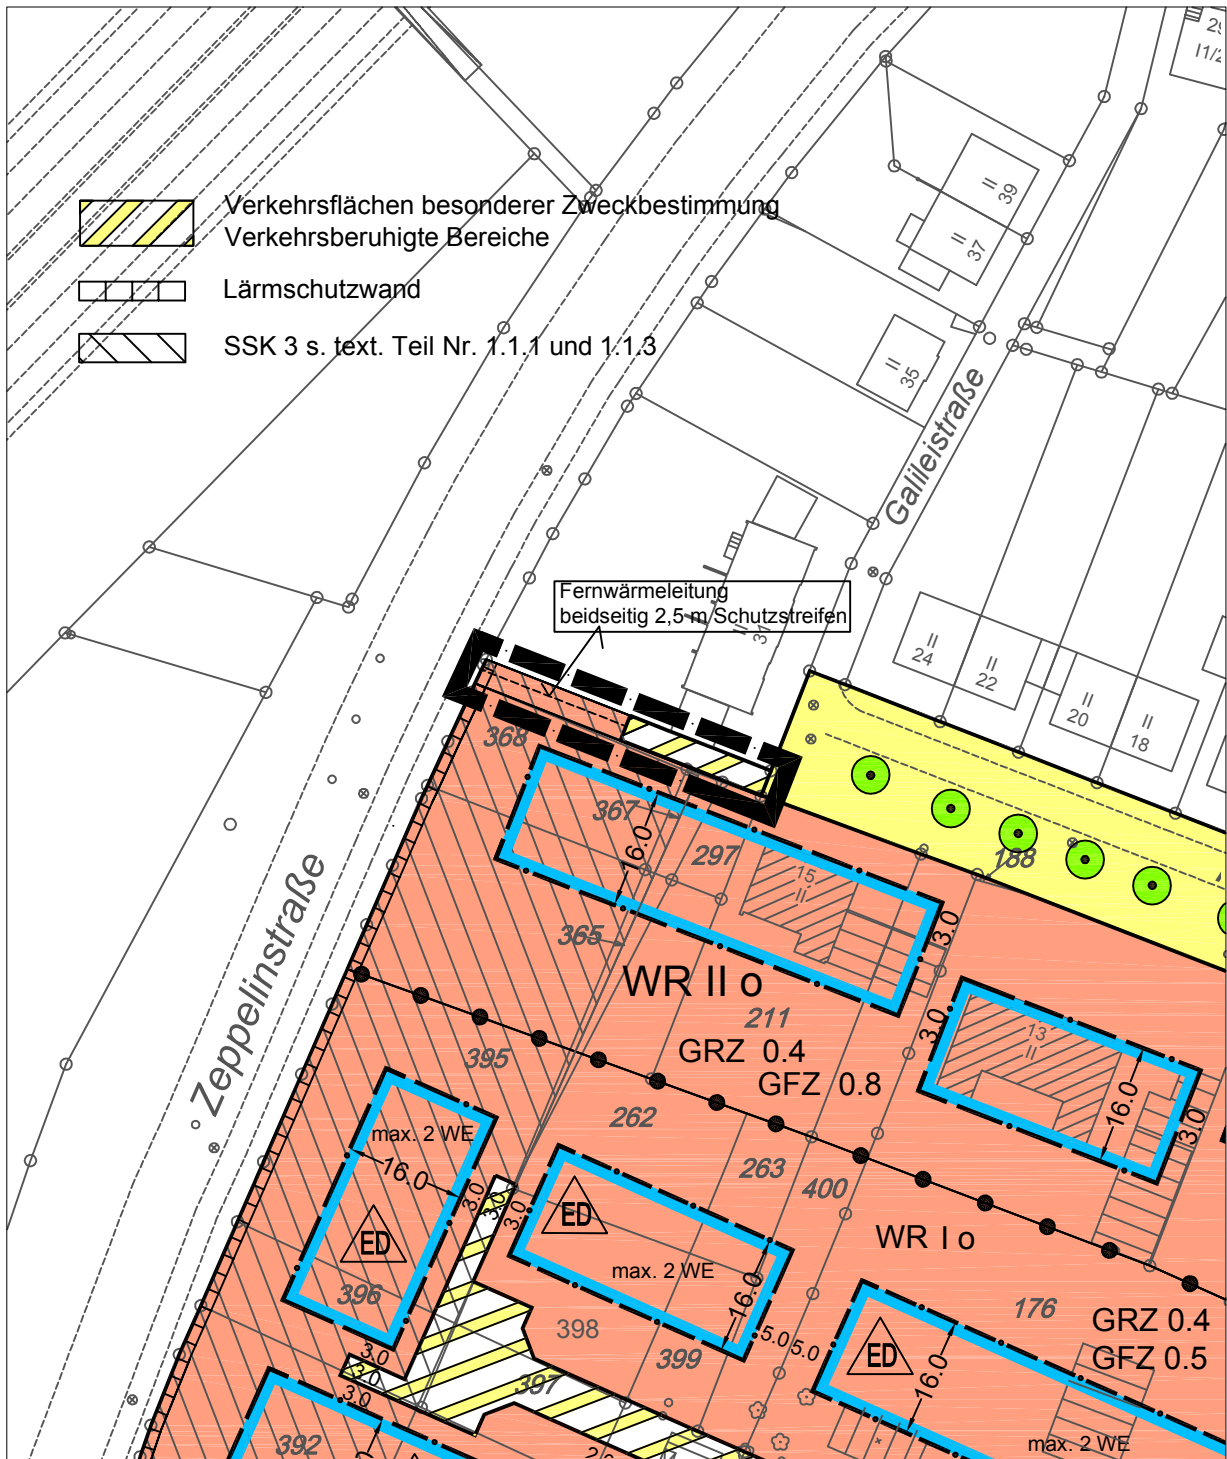

Diese Änderung - vereinfachtes Verfahren - lag gem. § 13 Ziffer 2 BauGB in der Zeit vom 18.02.2002 bis 18.03.2002 einschließlich öffentlich aus. Die betroffenen Träger öffentlicher Belange wurden gem. § 13 Ziffer 2 i.V.m. § 3 Abs. 2 BauGB beteiligt.

Recklinghausen, den 20.03.2002
Bürgermeister
I. A.

Städt. Oberbaurätin

Diese Änderung - vereinfachtes Verfahren - ist gemäß § 10 Abs. 1 i.V.m. § 13 BauGB durch den Rat der Stadt Recklinghausen am 01.07.2002 als Satzung beschlossen worden.

Recklinghausen, den 03.07.2002
Bürgermeister

Pantförder

Diese Änderung - vereinfachtes Verfahren - ist gemäß § 10 Abs. 3 BauGB im Amtsblatt für die Stadt Recklinghausen Nr. 18 vom 17.07.2002 öffentlich bekannt gemacht worden. Mit dieser Bekanntmachung tritt diese Änderung - vereinfachtes Verfahren - in Kraft.

Recklinghausen, den 18.07.2002
Bürgermeister
I. A.

Städt. Oberbaurätin

Rechtsgrundlagen:

Baugesetzbuch (BauGB) in der Fassung der Bekanntmachung vom 27.08.1997 (BGBl. I S. 2141), zuletzt geändert durch Art. § 3 des Gesetzes vom 15.12.2001 (BGBl. I S. 3762);

Baunutzungsverordnung (BauNVO) in der Fassung der Bekanntmachung vom 23.01.1990 (BGBl. I S. 132), zuletzt geändert durch Art. 3 Investitionserleichterungs- und Wohnbaulandgesetz vom 22.04.1993 (BGBl. I S. 466); Planzeichenverordnung (PlanzV) in der Fassung der Bekanntmachung vom 18.12.1990 (BGBl. 1991 I S. 58).