



# Bebauungsplan Nr. 218 -

## Engelbertstraße - 3. Änderung - Engelbertstraße / Saarstraße - - vereinfachtes Verfahren -


Datum: Juli 2011

Bearbeitung: Bezela

Zeichner: Denninghaus

Maßstab: 1:1000

Verfahrensstand: Satzungsplan

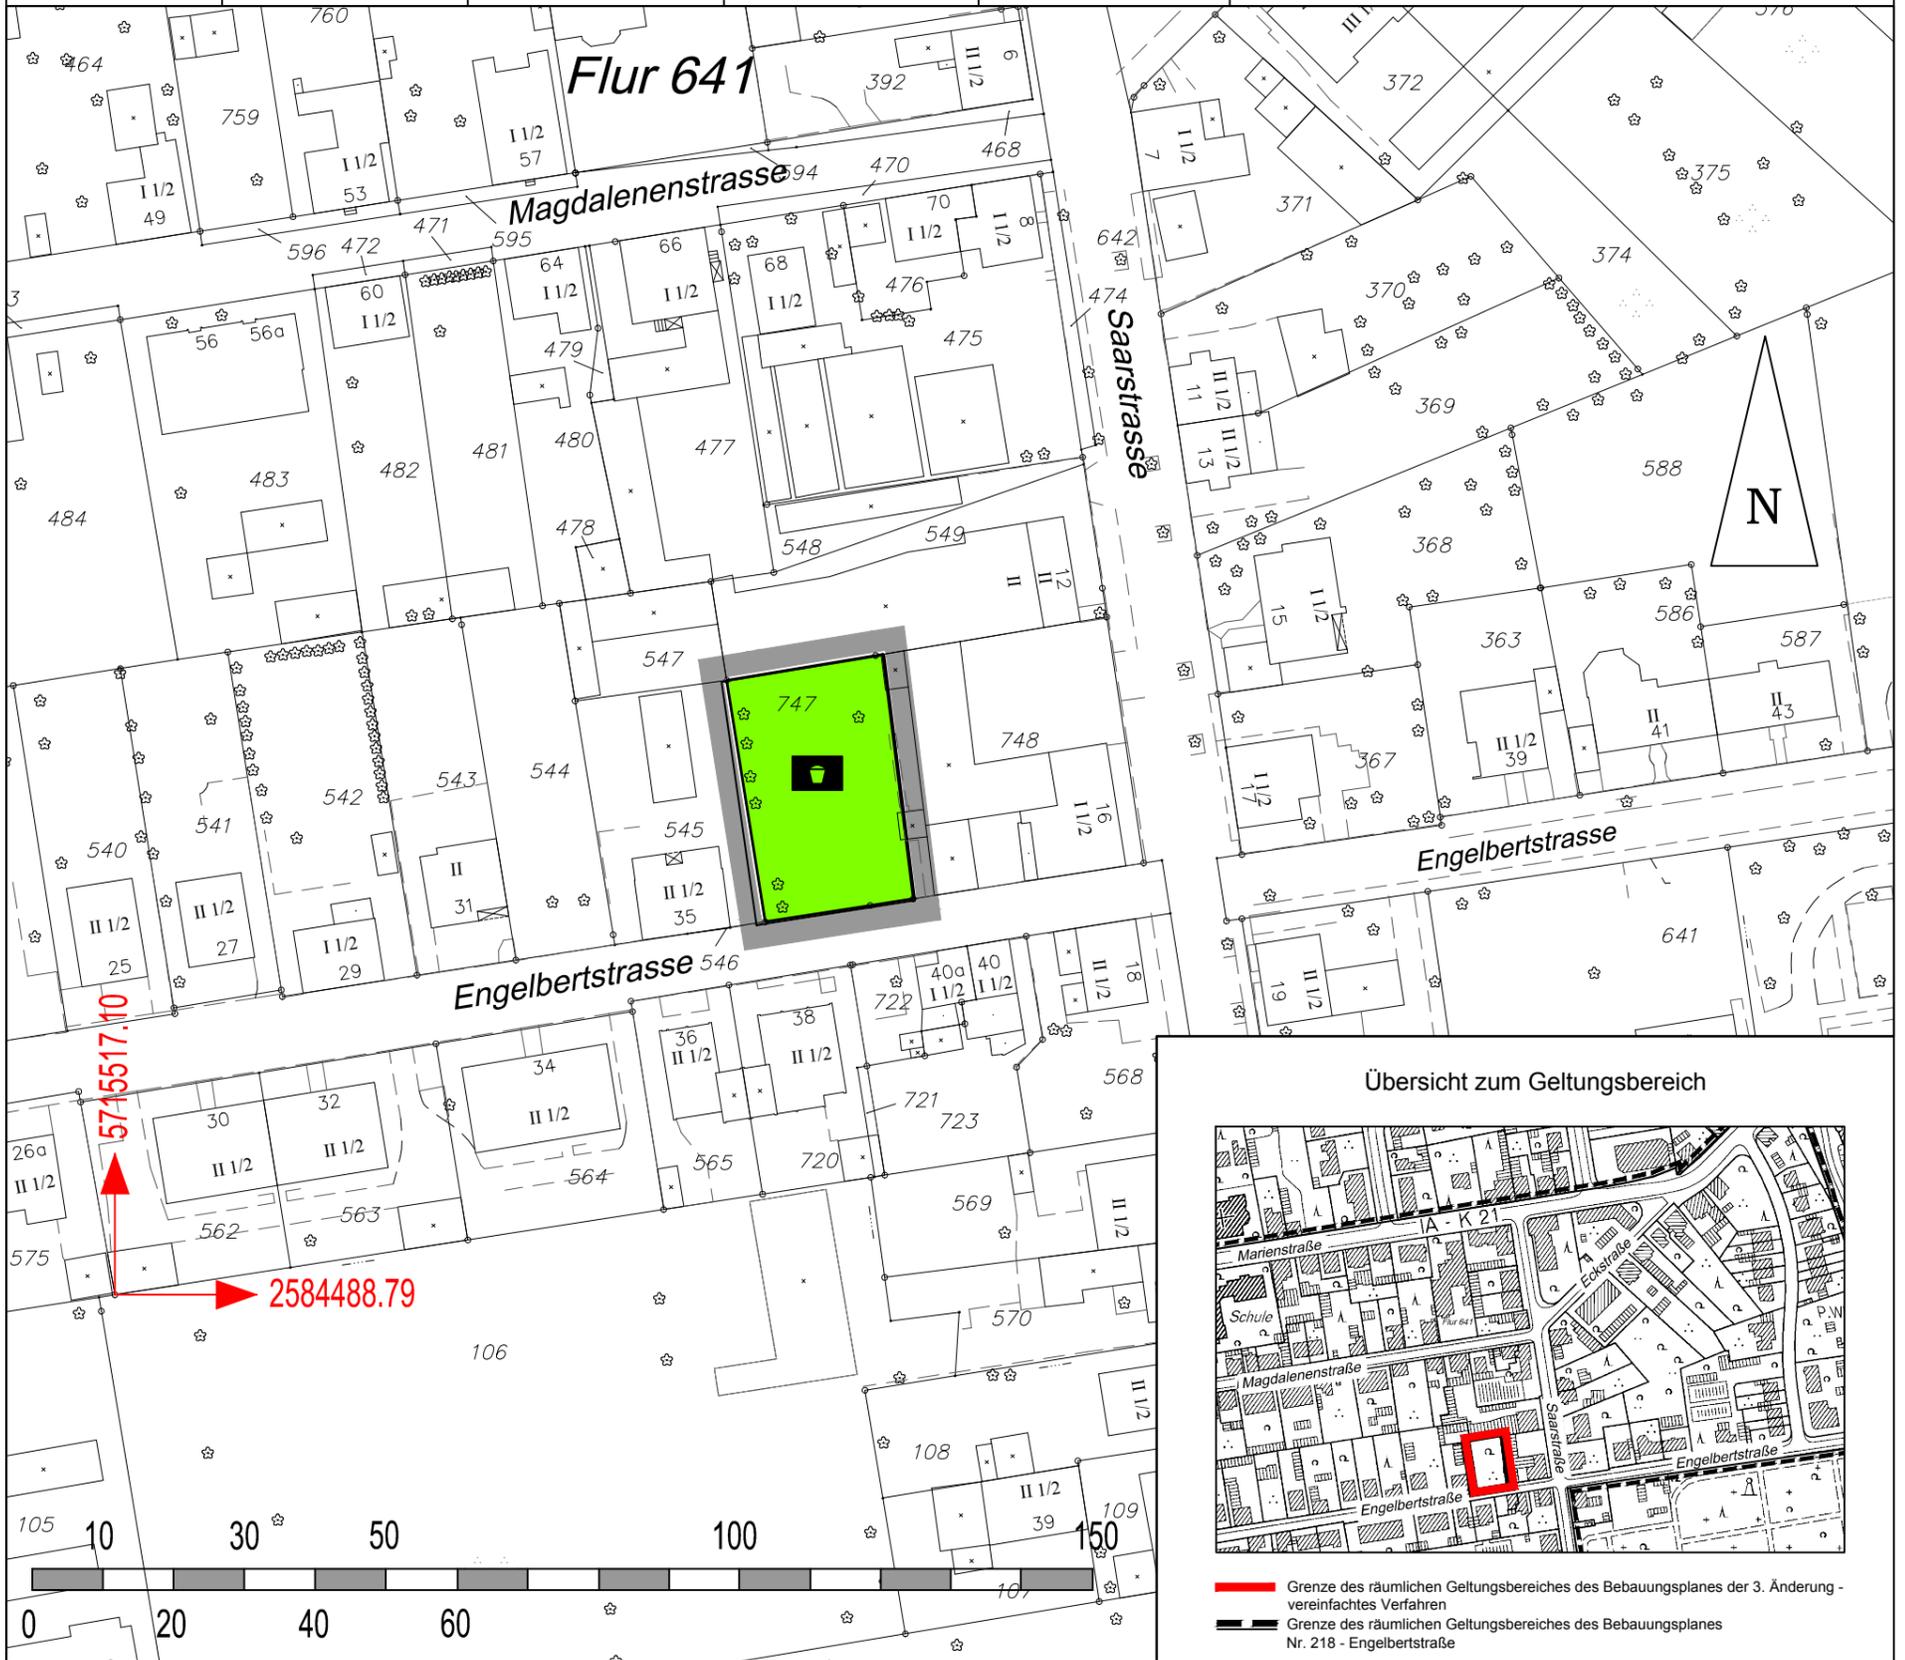

### Zeichenerklärung

#### Flächen für Sport- und Spielanlagen



Spielanlagen

#### Grünflächen



Öffentliche Grünfläche

#### Sonstige Planzeichen



Grenze des räumlichen Geltungsbereiches

Die öffentliche Auslegung der Planunterlagen erfolgte gem. § 13 Abs.2 Nr.2 BauGB i.V.m. § 3 Abs. 2 BauGB in der Zeit vom 22.02.2011 bis 22.03.2011 einschließlich.

Recklinghausen, den 23.03.2011  
Bürgermeister  
i. A.

Städt. Baurat

Der Rat der Stadt Recklinghausen hat am 11.07.2011 diesen Plan gemäß § 10 Abs. 1 BauGB i. V. m. § 13 BauGB als Satzung beschlossen.

Recklinghausen, den 11.07.2011  
Bürgermeister

Pantförder

Der Satzungsbeschluss des Rates wurde gemäß § 10 Abs. 3 BauGB im Amtsblatt für die Stadt Recklinghausen Nr. 24 vom 15.07.2011 unter Hinweis auf die öffentliche Auslegung und das Entfallen der Genehmigung bekannt gemacht.

Recklinghausen, den 18.07.2011  
Bürgermeister  
i. A.

Städt. Baurat

#### Rechtsgrundlagen:

Baugesetzbuch in der Fassung der Bekanntmachung vom 23.09.2004 (BGBl. I S. 2414), zuletzt geändert durch Art. 4 des Gesetzes zur Neuregelung des Wasserrechts vom 31.07.2009 (BGBl. I S.2585). Baunutzungsverordnung (BauNVO) vom 23.01.1990 (BGBl. I, S. 132), zuletzt geändert durch Art. 3 des Gesetzes vom 22.04.1993 (BGBl. I, S. 466); Planzeichenverordnung 1990 (PlanzV 90) vom 18.12.1990 (BGBl. 1991 I, S. 58);

**Hinweis:** Satzungen im Sinne § 7 Gemeindeverordnung (GO NW), die das Ortsrecht regeln, sind zu beachten!