


Bebauungsplan Nr. 222 - Altstadt - 3. Änderung - vereinfachtes Verfahren -

Maßstab 1: 500

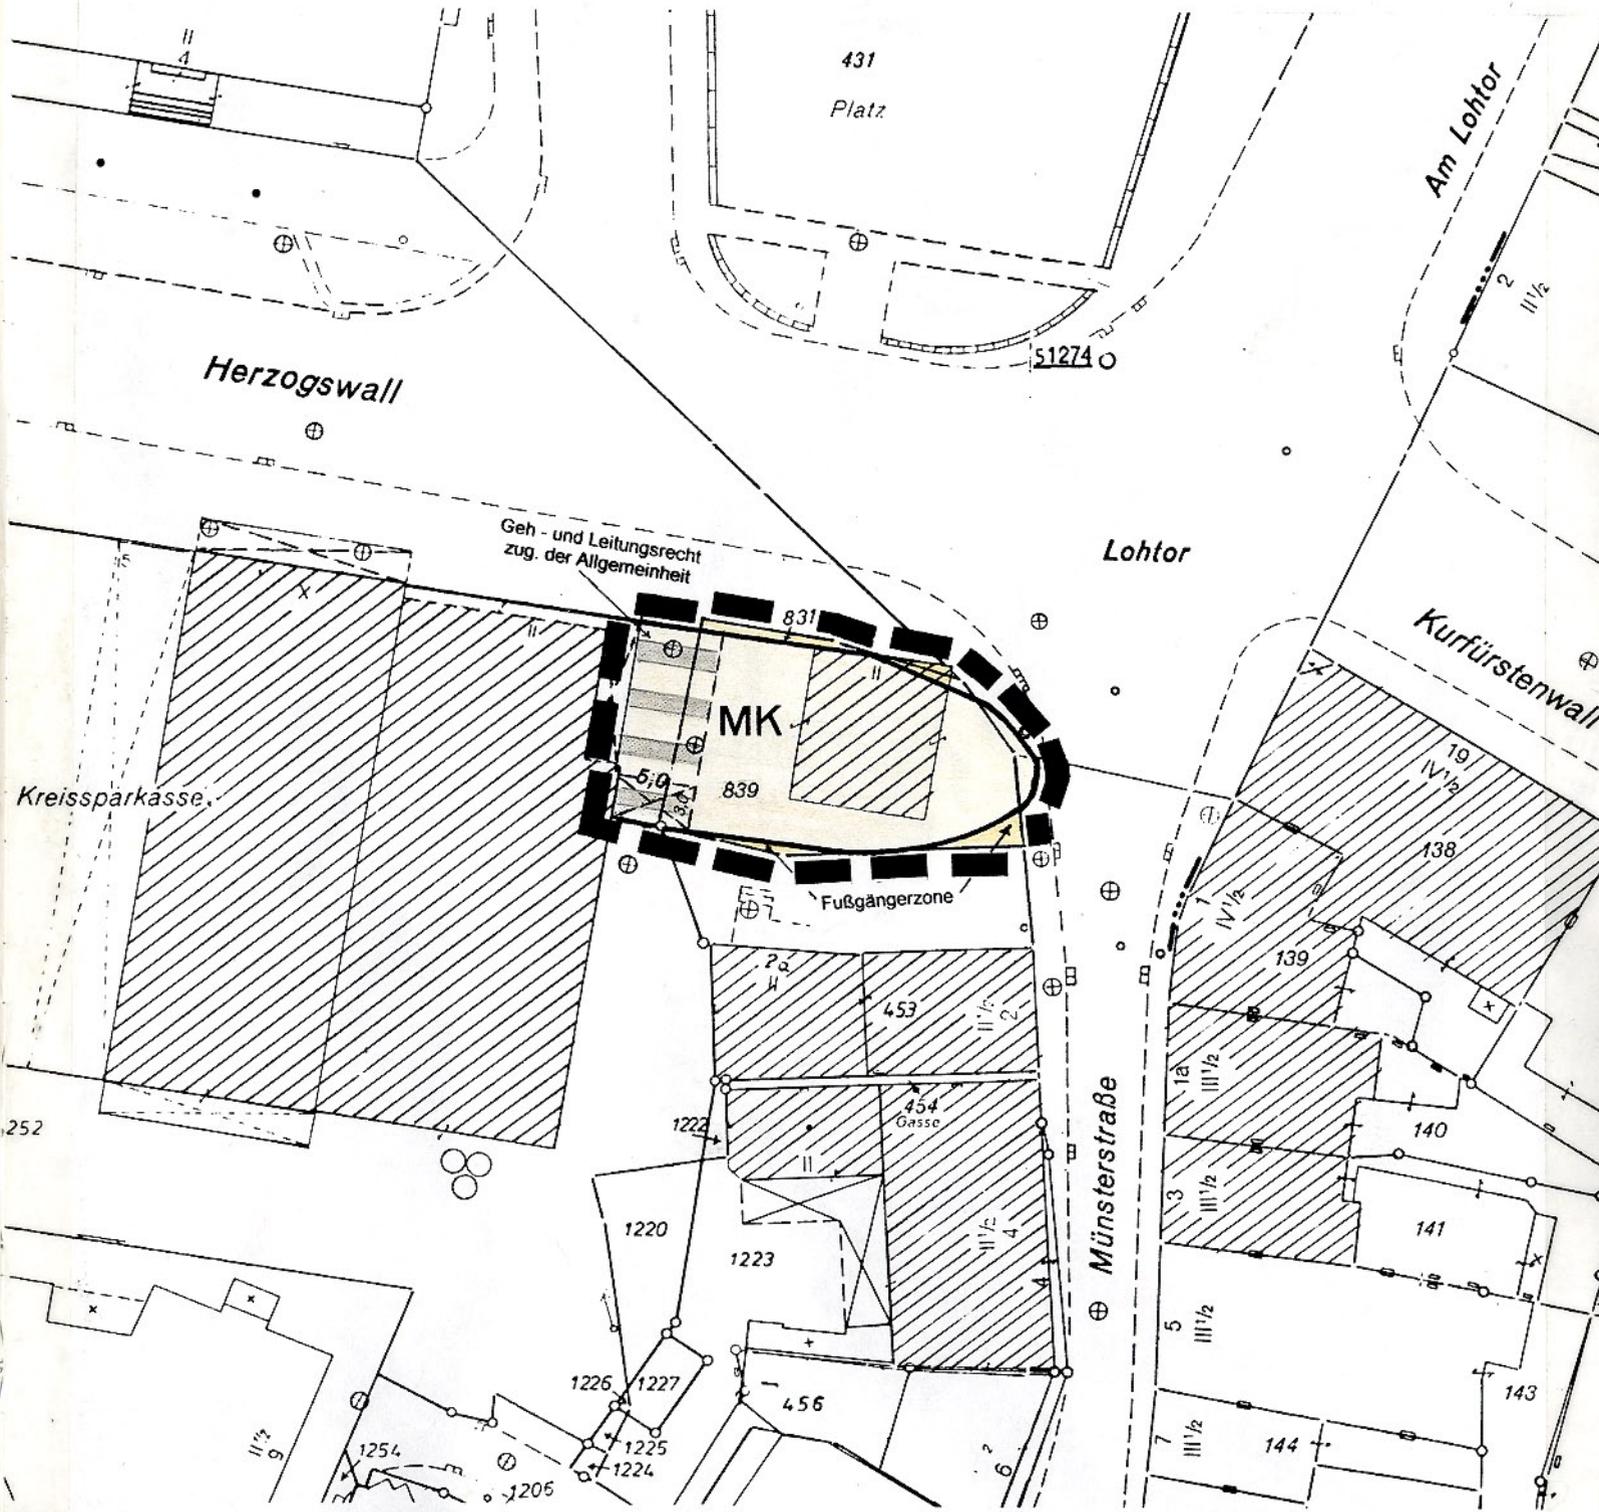

Diese Änderung - vereinfachtes Verfahren - lag gem. § 13 Ziffer 2 BauGB in der Zeit vom 28.02.2000 bis 30.03.2000 einschließlich öffentlich aus. Die betroffenen Träger öffentlicher Belange wurden gem. § 13 Ziffer 2 i.V.m. § 3 Abs. 2 BauGB beteiligt.

Recklinghausen, den 31.03.2000
Bürgermeister
I. A.



Sinhubs-Scholle
Städt. Oberbaurätin

Diese Änderung - vereinfachtes Verfahren - ist gemäß § 10 Abs. 1 i.V.m. § 13 BauGB durch den Rat der Stadt Recklinghausen am 19.06.2000 als Satzung beschlossen worden.

Recklinghausen, den 20.06.2000
Bürgermeister



Rantförder
Rantförder

Diese Änderung - vereinfachtes Verfahren - ist gemäß § 10 Abs. 3 BauGB im Amtsblatt für die Stadt Recklinghausen Nr. 22 vom 14.07.2000 öffentlich bekannt gemacht worden. Mit dieser Bekanntmachung tritt diese Änderung - vereinfachtes Verfahren - in Kraft.

Recklinghausen, den 17.07.2000
Bürgermeister
I. A.



Sinhubs-Scholle
Städt. Oberbaurätin

Rechtsgrundlagen:
Baugesetzbuch (BauGB) in der Fassung der Bekanntmachung vom 27.08.1997 (BGBl. I S. 2141), zuletzt geändert durch Art. 4 des Gesetzes vom 15.12.1997 (BGBl. I S. 2902);
Baunutzungsverordnung (BauNVO) in der Fassung der Bekanntmachung vom 23.01.1990 (BGBl. I S. 127), zuletzt geändert durch Art. 3 Investitionserleichterungs- und Wohnbaulandgesetz vom 22.04.1993 (BGBl. I S. 466); Planzeichenverordnung (PlanzV) in der Fassung der Bekanntmachung vom 18.12.1990 (BGBl. I S. 58).