


Bebauungsplan Nr. 222 - Altstadt - 7. Änderung - vereinfachtes Verfahren - - Lampengäßchen -

Maßstab 1:1000

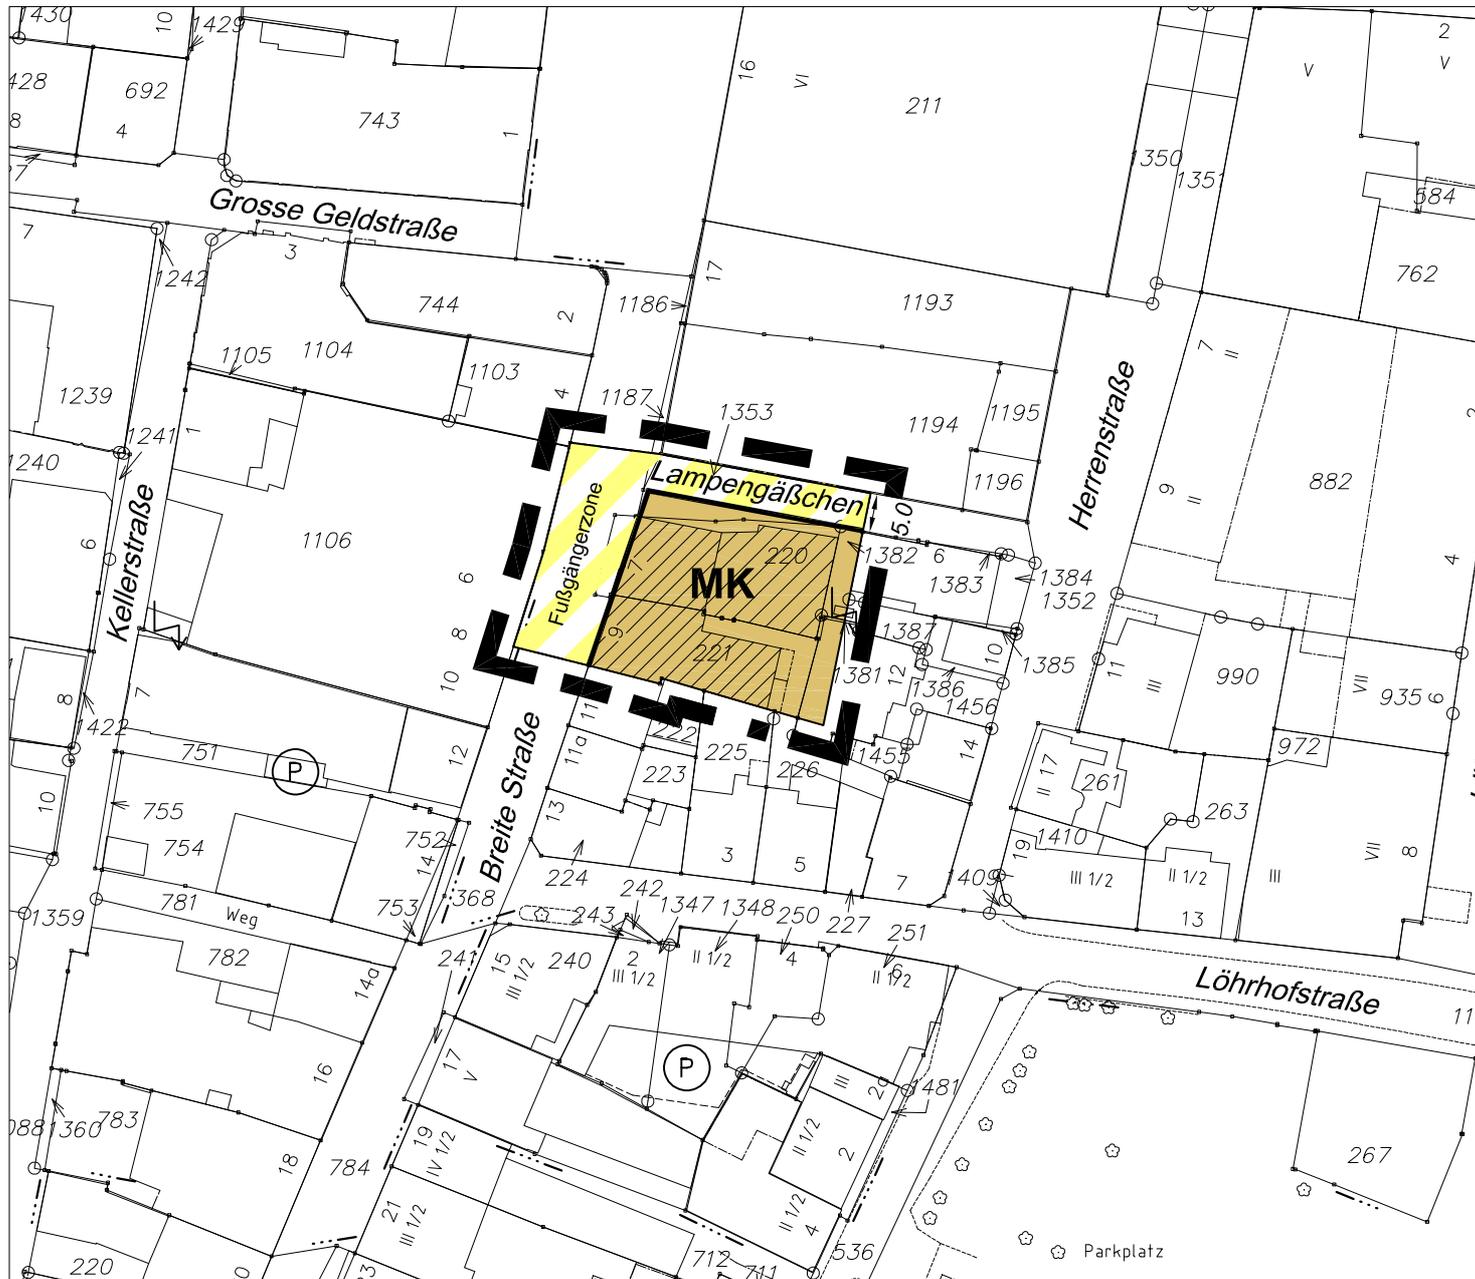

Zeichenerklärung

Art der baulichen Nutzung

Wohnbauflächen
MK Kerngebiet

Verkehrsflächen

Verkehrsflächen besonderer Zweckbestimmung
Fußgängerbereich
Straßenbegrenzungslinie

Bestandsangaben

Hauptgebäude

Sonstige Planzeichen

Grenze des räumlichen Geltungsbereiches

Die öffentliche Auslegung der Planunterlagen erfolgte gem. § 13 Abs.2 Nr.2 BauGB i.V.m. § 3 Abs.2 BauGB in der Zeit vom 26.02.2010 bis 26.03.2010 einschließlich.

Der Rat der Stadt Recklinghausen hat am 28.06.2010 diesen Plan gemäß § 10 Abs.1 BauGB i. V. m. § 13 BauGB als Satzung beschlossen.

Der Satzungsbeschluss des Rates wurde gemäß § 10 Abs.3 BauGB im Amtsblatt für die Stadt Recklinghausen Nr. 22 vom 05.07.2010 unter Hinweis auf die öffentliche Auslegung und das Entfallen der Genehmigung bekannt gemacht.

Recklinghausen, den 29.03.2010
Bürgermeister
i. A.

Recklinghausen, den 29.06.2010
Bürgermeister

Recklinghausen, den 06.07.2010
Bürgermeister
i. A.

Rechtsgrundlagen:

Baugesetzbuch in der Fassung der Bekanntmachung vom 23.09.2004 (BGBl. I S. 2414), zuletzt geändert durch Art. 4 des Gesetzes zur Neuregelung des Wasserrechts vom 31.07.2009 (BGBl. I S. 2585). Baunutzungsverordnung (BauNVO) vom 23.01.1990 (BGBl. I, S. 132), zuletzt geändert durch Art. 3 des Gesetzes vom 22.04.1993 (BGBl. I, S. 466); Planzeichenverordnung 1990 (PlanZV 90) vom 18.12.1990 (BGBl. 1991 I, S. 58);

Hinweis: Satzungen im Sinne § 7 Gemeindeverordnung (GO NW), die das Ortsrecht regeln, sind zu beachten!

Städt. Baurat

Pantförder

Städt. Baurat