


3. vereinfachte Änderung zum Bebauungsplan Nr. 233 - Teilplan 1 -  
 - Stuckenbusch - 1. Änderung -  
 Maßstab 1:1000

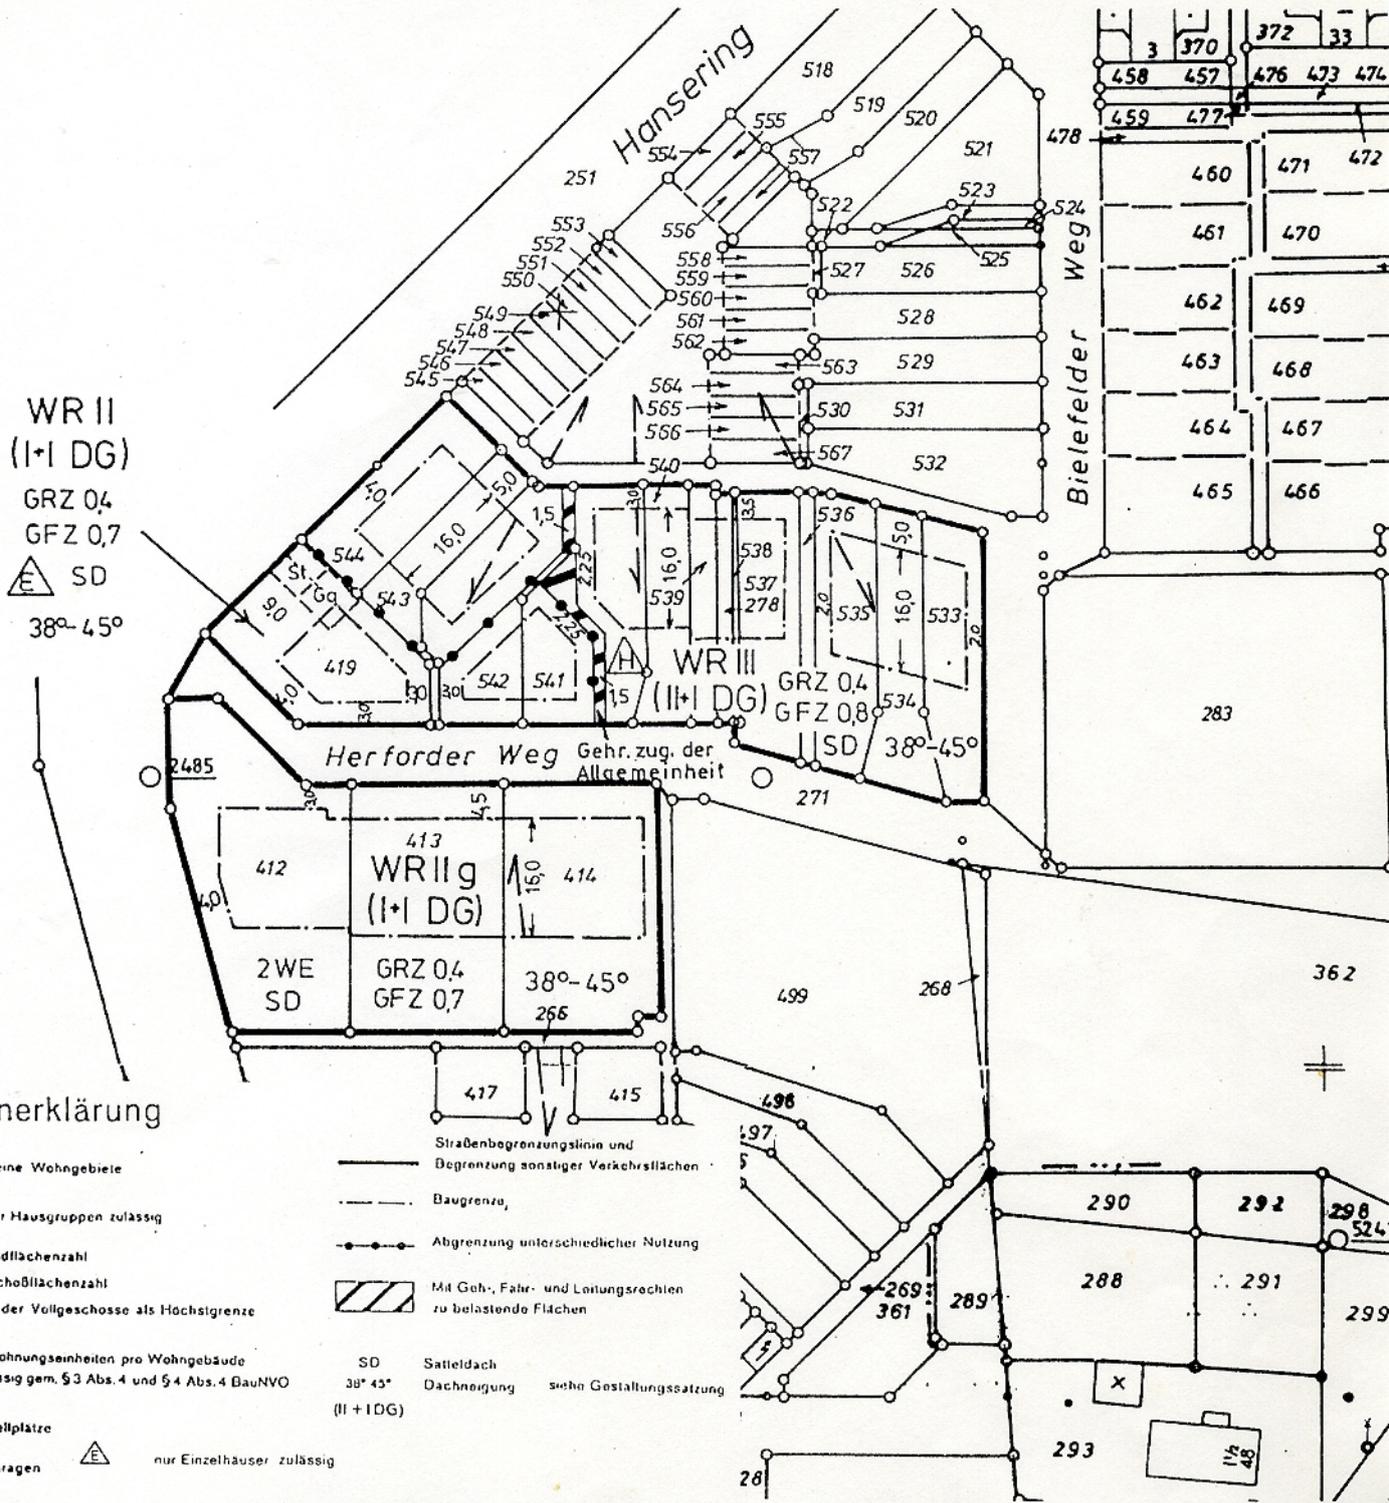

**Rechtsgrundlagen:** Baugesetzbuch in der Fassung der Bekanntmachung vom 8.12.1986 (BGBl. I S. 2253)  
 Baunutzungsverordnung in der Fassung der Bekanntmachung vom 15.9.1977 (BGBl. I S. 1763),  
 zuletzt geändert durch Verordnung vom 19.12.1986 (BGBl. I S. 2865)

**Zeichengrundlagen:** Planzeichenverordnung vom 30.7.1981 (BGBl. I S. 833) Zeichenvorschrift für Katasterkarten  
 und Vermessungsrisse in M vom 20.12.1978

Die Zustimmungen der betroffenen und benachbarten Grundstückseigentümer sowie der Träger öffentlicher Belange liegen vor.

Recklinghausen, den 08.01.1990  
 Der Stadtdirektor  
 I. A.  
*Hallwachs*



Diese vereinfachte Änderung ist gem. § 10 i.V.m. § 13 Abs. 1 des Baugesetzbuches durch den Rat der Stadt Recklinghausen am 15.01.1990 als Satzung beschlossen worden.

Recklinghausen, den 04.01.1990  
 Der Bürgermeister  
*[Signature]*



Diese vereinfachte Änderung des Bebauungsplanes ist gem. § 12 des Baugesetzbuches im Amtsblatt für die Stadt Recklinghausen vom 2.5.1990 unter Hinweis auf die öffentliche Auslegung bekannt gemacht worden. Mit dieser Bekanntmachung ist der Plan rechtsverbindlich.

Recklinghausen, den 4.5.1990  
 Der Stadtdirektor  
 I. A.  
*[Signature]*  
 Städt. Obervermessungsrat

