


5. Änderung -vereinfacht- zum Bebauungsplan Nr. 233  
Teilplan 1 -Stuckenbusch- 1. Änderung

Maßstab 1 : 1000

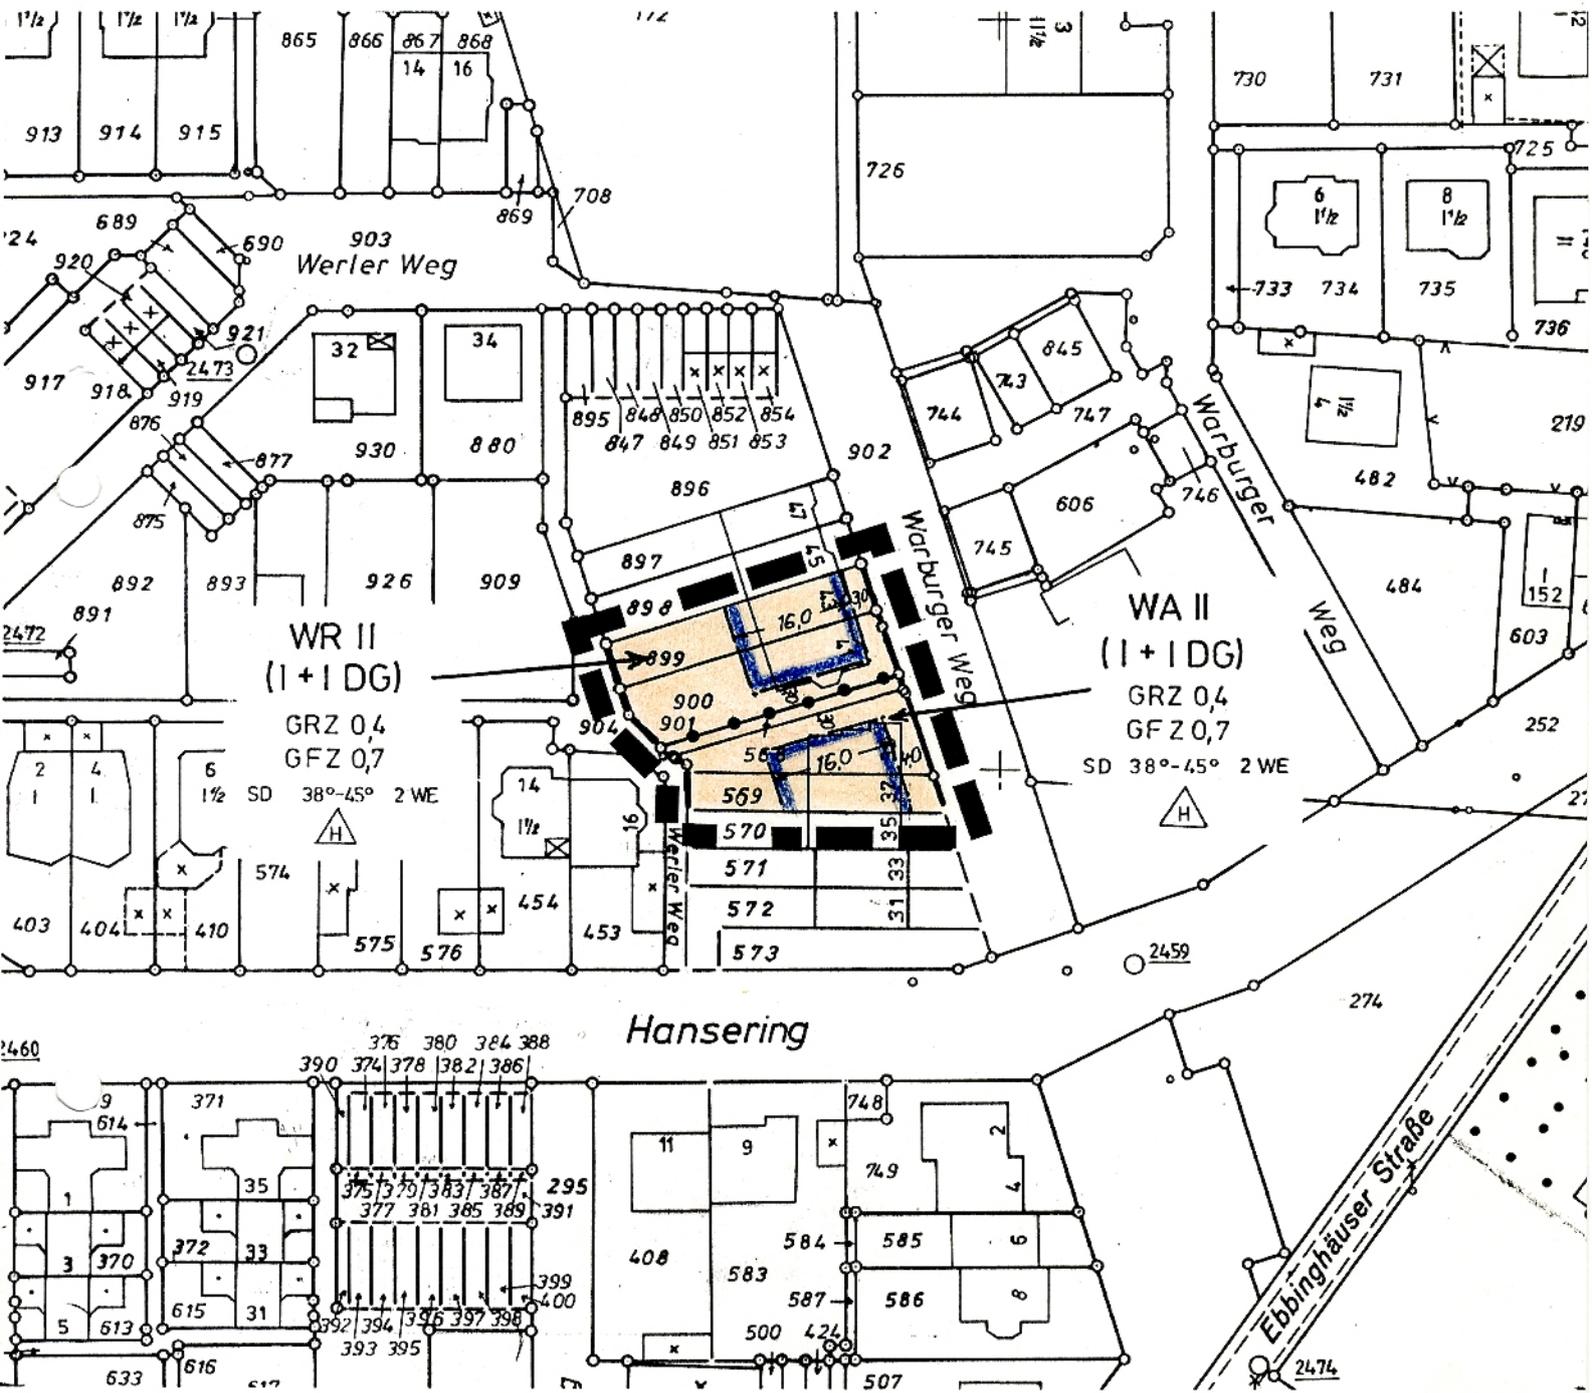

- Rechtsgrundlagen:** Baugesetzbuch (BauGB) in der Fassung der Bekanntmachung vom 8. 12. 1986 (BGBl. I. S. 2253),  
Baunutzungsverordnung (BauNVO) in der Fassung der Bekanntmachung vom 23. 1. 1990 (BGBl. I. S. 127),  
\* zuletzt geändert durch Investitionsvereinfachungs- und Wohnbaulandgesetz vom 22. 4. 1993 (BGBl. I. S. 466)
- Zeichengrundlagen:** Planzeichenvorschrift (PlanZV) in der Fassung der Bekanntmachung vom 18. 12. 1990 (BGBl. 1991 I. S. 58),  
Zeichenvorschrift für Katasterkarten und Vermessungsrisse in Nordrhein-Westfalen vom 1. 8. 1990.

Diese Änderung -vereinfacht- ist gem. § 10 i.V.m. § 13 Abs. 1 des Baugesetzbuches durch den Rat der Stadt Recklinghausen am 29. 5. 1995 als Satzung beschlossen worden.

Recklinghausen, den 18. 7. 1995  
Der Bürgermeister

Unter Bezugnahme auf die Verl. vom 19. 10. 1995  
Az.: 35.21 - 5208 / Re-35/95 werden Verletzungen von  
Rechtsvorschriften gem. § 11 (3) Baugesetzbuch nicht geltend  
gemacht.

Münster, den 19. 10. 1995  
Die Bezirksregierung  
i. A.

Die Durchführung des Anzeigeverfahrens zu dieser Änderung  
-vereinfacht- ist gem. § 12 des Baugesetzbuches im Amtsblatt Nr. 27  
für die Stadt Recklinghausen vom 7. 11. 1995  
unter Hinweis auf die öffentliche Auslegung bekannt gemacht  
worden.

Mit dieser Bekanntmachung tritt der Plan in Kraft.

Recklinghausen, den 10. 11. 1995  
Der Stadtdirektor  
i. A.

Städt. Obervermessungsrat

Städt. Vermessungsdirektor