


4. vereinfachte Änderung zum Bebauungsplan Nr. 234 - Hochlar -
Maßstab 1 : 1000

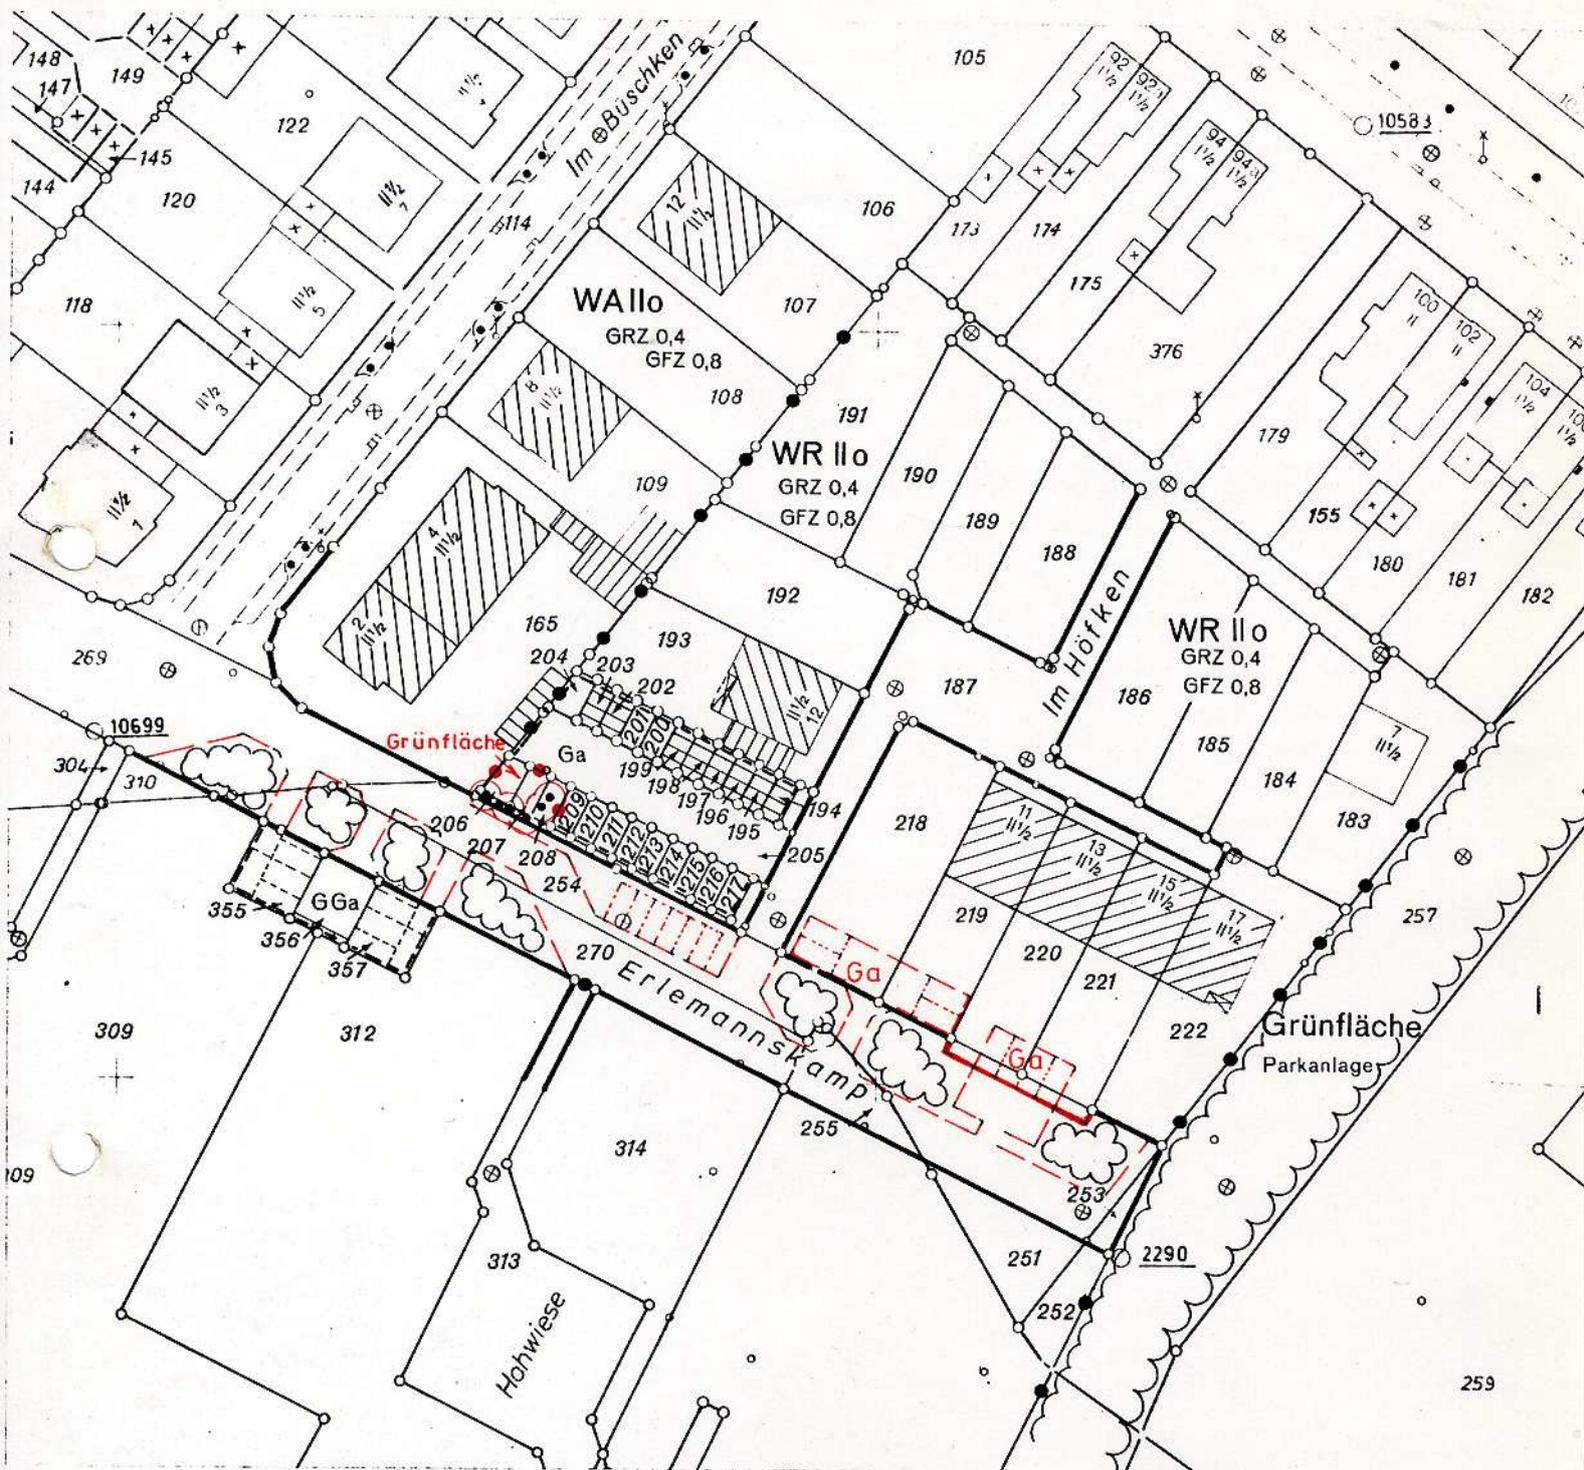

Rechtsgrundlagen: Bundesbaugesetz in der Fassung der Bekanntmachung vom 18.08.1976 (BGBl. I S. 2256, 3617), geändert durch Gesetz vom 6.7.1979 (BGBl. I S. 949)
 Zeichengrundlagen: 1. Planzeichenverordnung vom 30.07.1981 (BGBl. I S. 833), 2. Zeichenvorschrift für Katasterkarten und Vermessungsrisse in NN vom 20.12.1978
 Anmerkung zum Planinhalt: Die früher festgesetzten Planungen sind schwarz, die neuen Festsetzungen sind rot dargestellt

Diese vereinfachte Änderung ist gemäß § 10 i.V.m. § 13 des Bundesbaugesetzes in der Fassung der Bekanntmachung vom 18.8.1976 (BGBl. I S. 2256, 3617), geändert durch Gesetz vom 6.7.1979 (BGBl. I S. 949) durch den Rat der Stadt Recklinghausen am 19.11.1984 als Satzung beschlossen worden.

Recklinghausen, den 15.01.1985
 Der Bürgermeister

[Handwritten signature]

Diese vereinfachte Änderung ist gemäß § 11 i.V.m. § 13 des Bundesbaugesetzes in der Fassung der Bekanntmachung vom 18.8.1976 (BGBl. I S. 2256, 3617), geändert durch Gesetz vom 6.7.1979 (BGBl. I S. 949) mit Verfügung vom 25.04.85 genehmigt worden.

Az. 35.21-52061 Re - 13185

Münster, den 25.04.1985
 Der Regierungspräsident
 i.A.

Diese vereinfachte Änderung des Bebauungsplanes ist gemäß § 12 des Bundesbaugesetzes in der Fassung der Bekanntmachung vom 18.8.1976 (BGBl. I S. 2256, 3617), geändert durch Gesetz vom 6.7.1979 (BGBl. I S. 949) im Amtsblatt für die Stadt Recklinghausen vom 14.05.85 unter Hinweis auf die öffentliche Auslegung bekanntgemacht worden. Mit dieser Bekanntmachung ist der Plan rechtsverbindlich.

Recklinghausen, den 17.05.1985
 Der Stadtdirektor
 i.A.

Städt. Oberverm.-Rat