


**Bebauungsplan Nr. 234 – Hochlar –
14. Änderung – vereinfachtes Verfahren
Rottstraße / Rottkämpe
M. 1 : 1000**

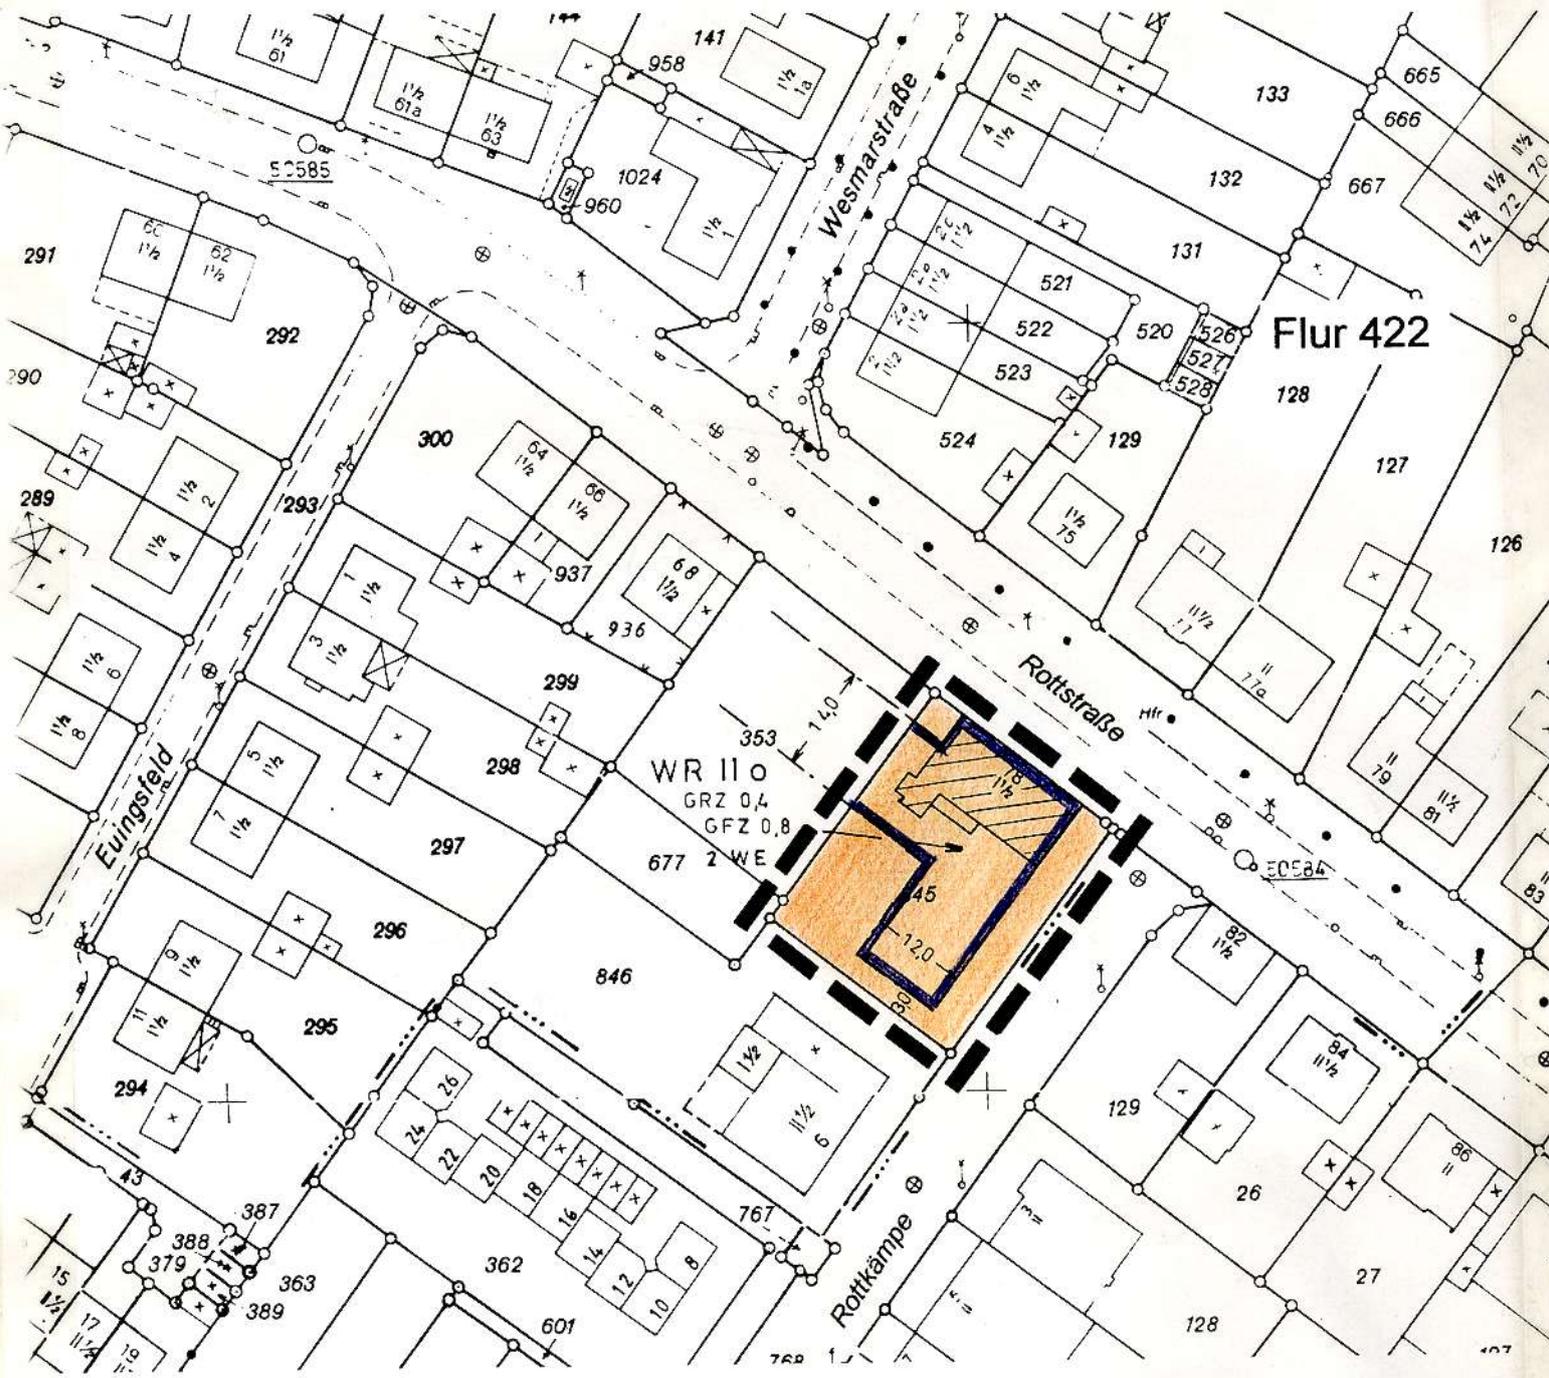

Den betroffenen Bürgern wurde Gelegenheit zur Stellungnahme gem. § 13 Ziffer 2 BauGB gegeben.

Recklinghausen, den 10.03.2000
Bürgermeister
i. A.

Sinhube-Scholke
Städt. Oberaurätin

Diese Änderung - vereinfachtes Verfahren - ist gemäß § 10 Abs. 1 i.V.m. § 13 BauGB durch den Rat der Stadt Recklinghausen am 28.08.2000 als Satzung beschlossen worden.

Recklinghausen, den 29.08.2000
Bürgermeister

Pantförder
Pantförder

Diese Änderung - vereinfachtes Verfahren - ist gemäß § 10 Abs. 3 BauGB im Amtsblatt für die Stadt Recklinghausen Nr. 28 vom 18.09.2000 öffentlich bekannt gemacht worden.

Mit dieser Bekanntmachung tritt diese Änderung - vereinfachtes Verfahren - in Kraft.
Recklinghausen, den 19.09.2000
Bürgermeister
i. A.

Sinhube-Scholke
Städt. Oberaurätin

Rechtsgrundlagen:
Baugesetzbuch (BauGB) in der Fassung der Bekanntmachung vom 27.08.1997 (BGBl. I S. 2141), zuletzt geändert durch Art. 4 des Gesetzes vom 15.12.1997 (BGBl. I S. 2902);
Baunutzungsverordnung (BauNVO) in der Fassung der Bekanntmachung vom 23.01.1990 (BGBl. I S. 132), zuletzt geändert durch Art. 3 Investitionserleichterungs- u. Wohnbaulandgesetz vom 22.04.1993 (BGBl. I S. 466); Planzeichenverordnung (PlanzV) in der Fassung der Bekanntmachung vom 18.12.1990 (BGBl. I S. 58).

4. Austertigung