


1. vereinfachte Änderung zum Bebauungsplan Nr. 234

- Hochlar 1. Änderung -

Maßstab 1 : 1 000

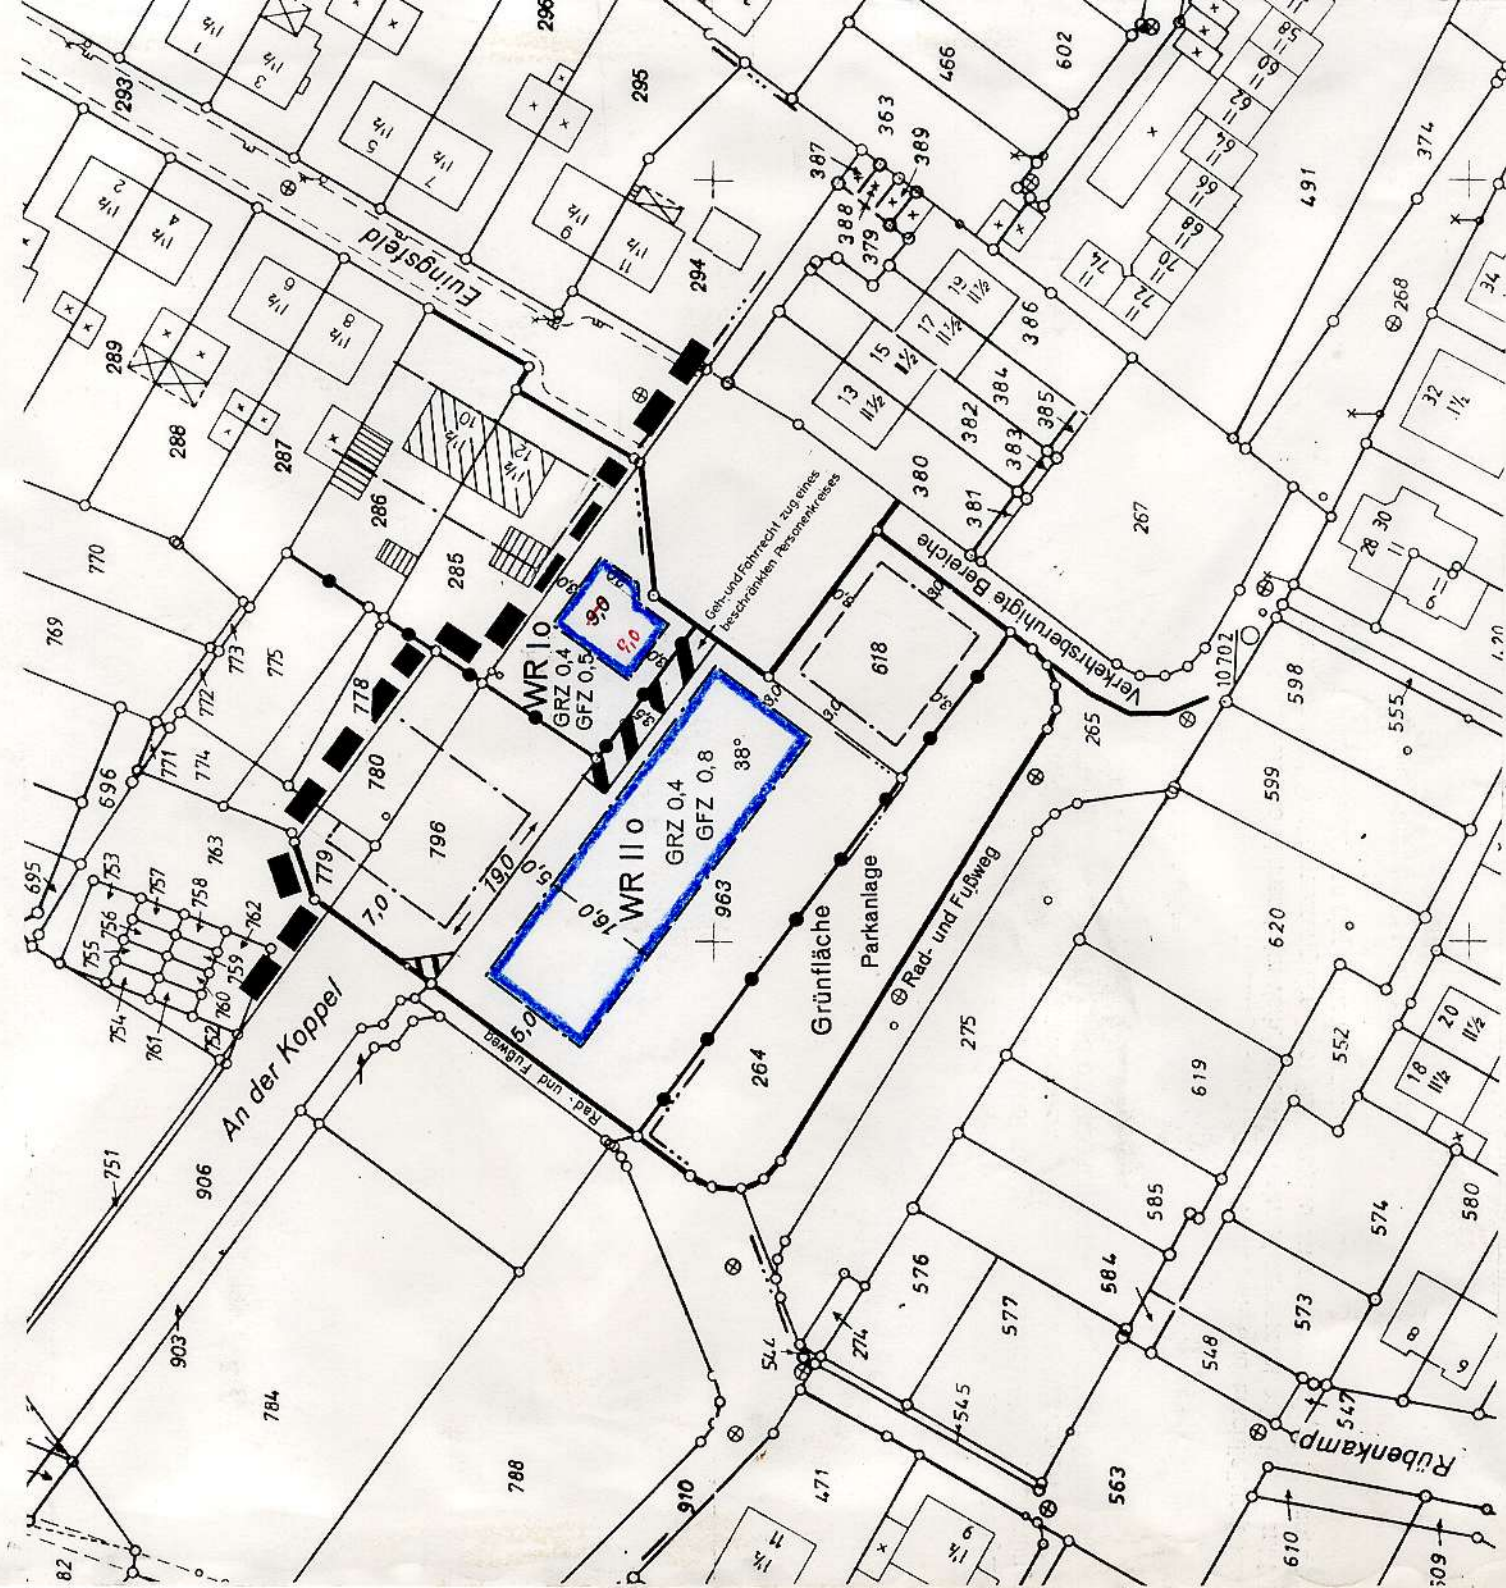

Reckgrundlagen: Baugesetzbuch in der Fassung der Bekanntmachung vom 08.12.1986 (BGBl. S. 2253) in Verbindung mit der Baunutzungsverordnung in der Fassung vom 23.1.1990 (BGBl. S. 1271).
Zeichnungsgrundlagen: 1. Planzeichnungsverordnung vom 30.07.1981 (BGBl. S. 833) 2. Zeichenvorschrift für Katasterkarten und Vermessungsrisse in Nordrhein-Westfalen vom 20.12.1978

Die Zustimmungen der betroffenen und benachbarten Grundstückseigentümer sowie der Träger öffentlicher Belange liegen vor.

Recklinghausen, den 7.2.1990
Der Stadtdirektor
I.A.



Stallguck

Diese vereinfachte Änderung ist gem. § 10 i.V.m. § 13 Abs. 1 des Baugesetzbuches durch den Rat der Stadt Recklinghausen am 12.2.1990 als Sitzung beschlossen worden.

Recklinghausen, den 6.5.1990
Der Bürgermeister



Diese vereinfachte Änderung des Bebauungsplanes ist gem. § 12 des Baugesetzbuches im Amtsblatt für die Stadt Recklinghausen vom 10.7.1990 unter Hinweis auf die öffentliche Auslegung bekannt gemacht worden. Mit dieser Bekanntmachung ist der Plan rechtsverbindlich.

Recklinghausen, den 12.7.1990
Der Stadtdirektor
I.A.



Städt. Obervermessungsamt

4. Ausfertigung