


Stadt Rheda - Wiedenbrück

1. Änderung des Bebauungsplanes Nr. 269 „Kreisberufsschule“

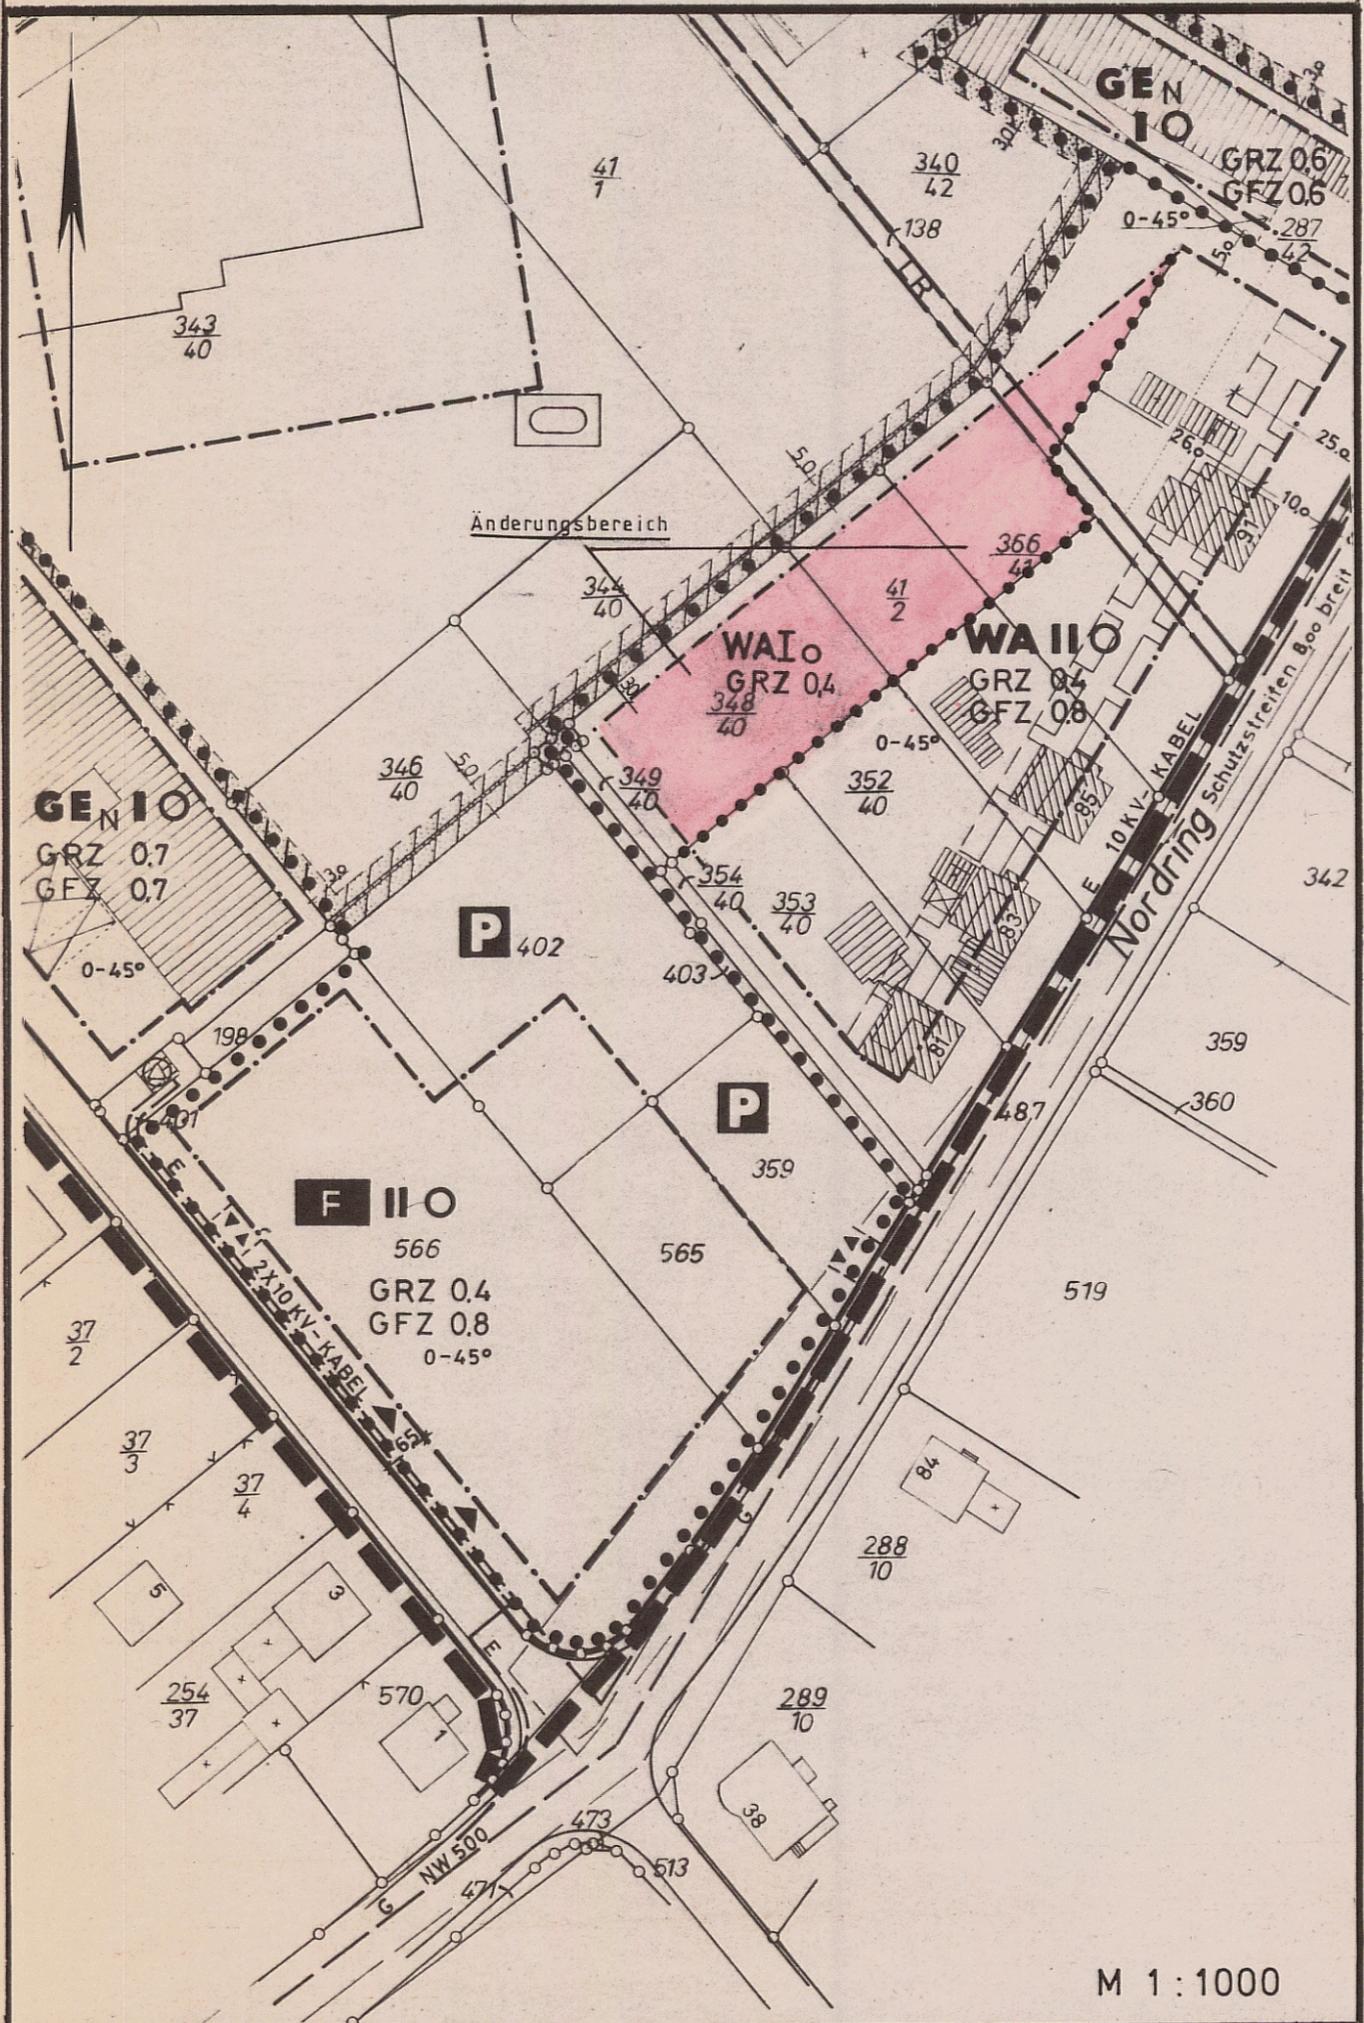

Ergänzung der Festsetzungen: ●-●-●-● Abgrenzung unterschiedlicher Nutzung

RECHTSGRUNDLAGEN :

Baugesetzbuch (BauGB) in der Fassung der Bekanntmachung vom 08.12.1986 (BGBl. I S. 2253), zuletzt geändert am 30.07.1996 (BGBl. I S. 1189)
 Verordnung über die bauliche Nutzung der Grundstücke (Baunutzungsverordnung - BauNVO) in der Fassung der Bekanntmachung vom 23.01.1990 (BGBl. I S. 132)
 Verordnung über die Ausarbeitung der Bauleitpläne und die Darstellung des Planinhalts (Planzeichenverordnung 1990 - PlanZVO) vom 18.12.1990 (BGBl. I S. 58)
 Bauordnung für das Land Nordrhein-Westfalen (Landesbauordnung - BauO NW) vom 07.03.1995 (GV NW S. 218)

Die Änderung wurde gemäß § 10 BauGB am 12.05.1997 vom Rat der Stadt beschlossen

gez. *W. Finkbeiner*
 Bürgermeister

gez. *Beetz*
 Ratsherr

Der Rat der Stadt hat am 12.05.1997 beschlossen, den Bebauungsplan gemäß § 13 BauGB zu ändern

gez. *W. Finkbeiner*
 Bürgermeister

gez. *Beetz*
 Ratsherr

Gem § 12 BauGB ist die Änderung des Bebauungsplanes am 26.06.1997 ortsüblich bekanntgemacht worden. Diese Änderung ist mit Wirkung vom 26.06.1997 rechtsverbindlich geworden.
 Rheda - Wiedenbrück, den 30.06.1997

Der Stadtdirektor
 i.A. gez. *König*