

RHEDA FLUR 25 u. 28

DURCHFÜHRUNGSPLAN 5 1:1000

1 FLUCHTLINIEN
ERSCHLISSUNG

WEITERE PLÄNE:

2 BAUZONEN
BAUGESTALTUNG


0m 25m 50m 75m 100m

Überlagert durch
B.-Plan Nr.: 275

DECKBLATT 2

zum Bebauungsplan Nr. 5 der Stadt Rheda
"Nohenstraße"

I. Ausfertigung
Offenlegungsplan

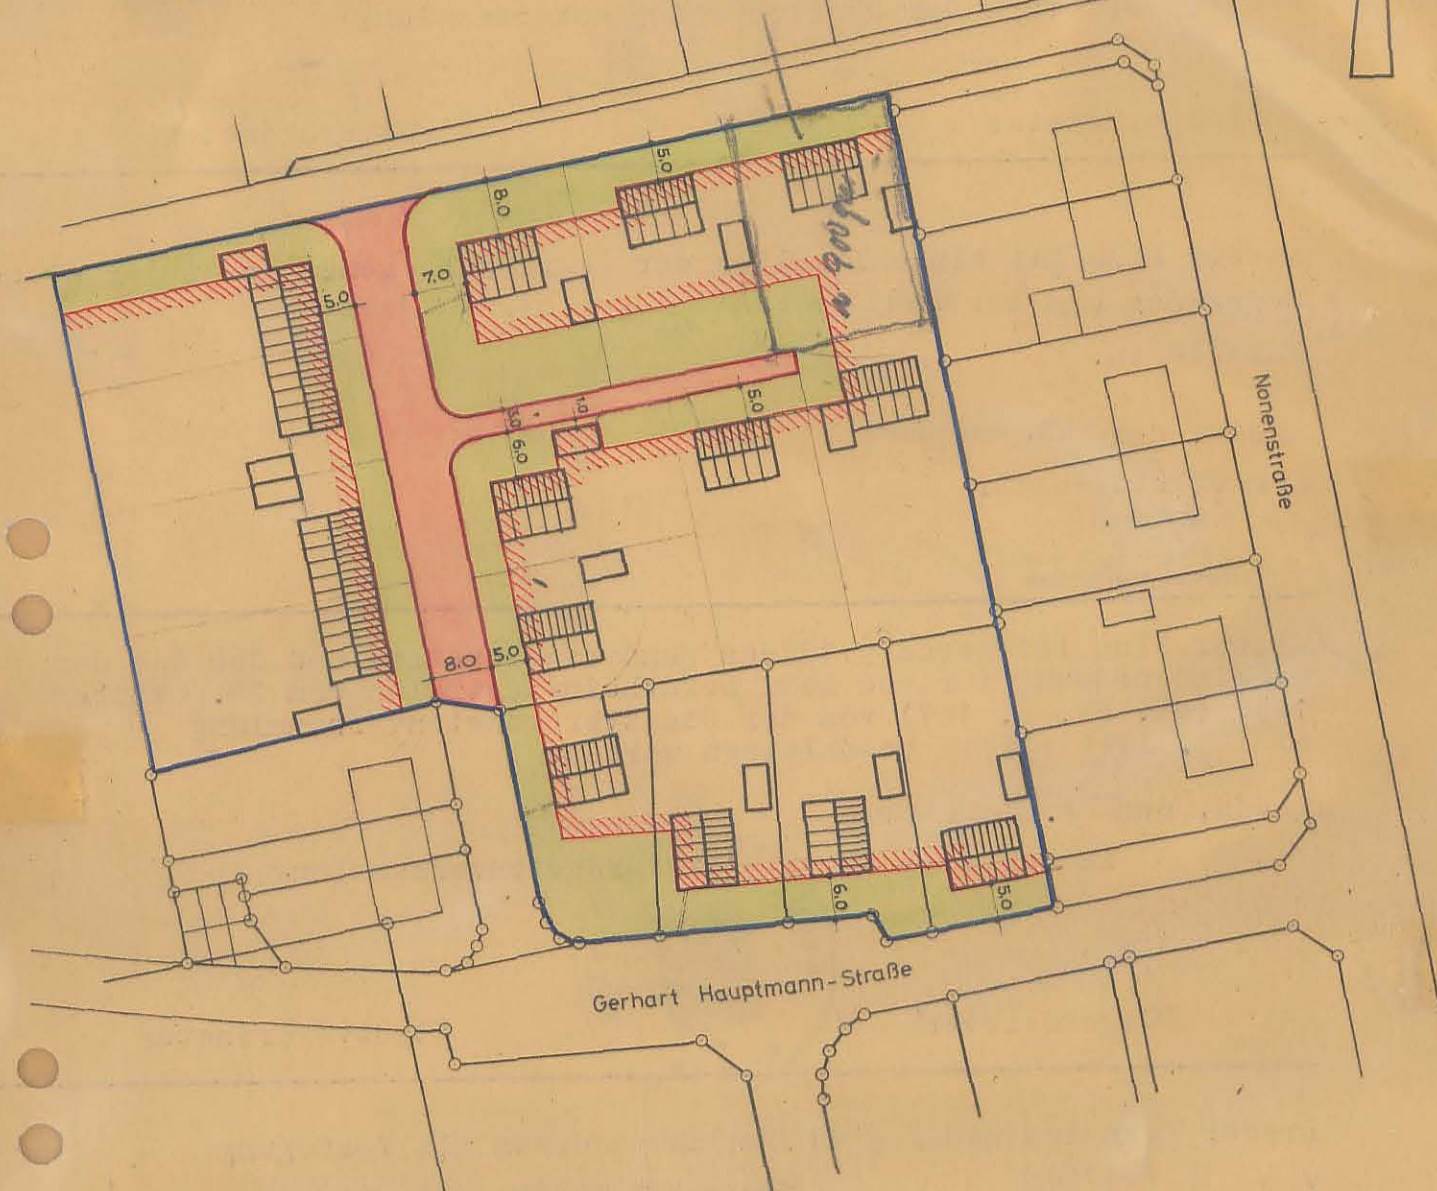

Überlagert durch B.-Plan Nr. 385
vom 07.07.2012

Flur 28

Flur 25

Siehe B.-Pl. Nr. 9

I. AUSFERTIGUNG
OFFENLEGUNGSPLAN

- AUFGEHOBEN UND NEU FESTGESETZT
DURCH B.-PLAN NR. 228
- ÄNDERUNG GEMÄSS § 2(7) BBauG
- Änderung gemäß § 2(7) des Bundesbaugesetzes vom 23.6.1950 (BGBl. I S. 341)
- 1 SIEHE DECKBLATT 1 Siehe B.-Pl. Nr. 7
- 2 SIEHE DECKBLATT 2
- 3 AUFGEHOBEN UND NEU FESTGESETZT
DURCH B.-PLAN NR. 9
- weitere Planbeschriftung siehe Rückseite

- DARSTELLUNG:
- GRENZE DES PLANGEBIETES
 - FLUGGRENZE
 - FLURSTÜCKSGRENZE, VORHANDEN
 - FLUCHTLINIE, NEU
 - BAULINIE
 - ENTWÄSSERUNG, VORHANDEN
 - GEPLANT
 - SCHACHTDECKEL MIT HÖHEN 0 NN
 - VORHANDENE ÖFFENTLICHE STRASSEN UND WEGE
 - GEPLANT
 - PRIVATE GRÜNLÄCHE
 - ÖFFENTLICHE GRÜNLÄCHE
 - VORHANDENE BEBAUUNG MIT HAUSNUMMER
 - ÖFFENTLICHER PARKPLATZ

DIESE ÄNDERUNG IST NACH § 12 BBauG AM 2.10.1979
ORTSÜBLICH BEKANNT GEMACHT WORDEN. DER GEÄNDERTE
PLAN LIEGT AB 10.10.1979 ÖFFENTLICH AUS.

RHEDA-WIEDENBRÜCK, DEN 2.10.1979
DER STADTDIREKTOR

GRÜN-ÄNDERUNG IM VEREINFACHTEN VERFAHREN GEM.
§ 13 BBauG DURCH RATSBEschluss VOM 3.9.1979

RHEDA-WIEDENBRÜCK, DEN 3.9.1979
IM AUFTRAGE DES RATES:

BÜRGERMEISTER

ES WIRD BESCHNITTEN, DASS DIE VEREINFACHTEN VERFAHREN GEGEN-
WÄRTIGEN ZUSTANDES RICHTIG, VOLLSTÄNDIG UND DER
STÄDTBAULICHEN PLANUNG GEMÄSS FÜR DIE VEREINFACHTUNG IST.

WIEDENBRÜCK, DEN 13.12.1960

KREISOBERVEREINIGUNGSRAT

ZU DIESEM ALS BESTANDTEIL

DIESER PLAN HAT GEMÄSS § 11 (1) DES AUFBAUGESETZES
VOM 29.4.1952 (GS. NW. S. 454) IN DER ZEIT
VOM 15.12.1960 BIS 12.1.1961 OFFENGELEGEN.

RHEDA, DEN 13.1.1961
DER STADTDIREKTOR

DIESER PLAN HAT GEMÄSS § 11 (2) DES AUFBAUGESETZES
VOM 29.4.1952 (GS. NW. S. 454) DURCH BESchluss DER
GEMEINDEVERTRETUNG VOM 16. MAI 1961 FÖRMLICH FESTGESTELLT

RHEDA, DEN 17. MAI 1961
IM AUFTRAGE DER GEMEINDEVERTRETUNG

ZUR VERVIelfÄLTIGUNG FREIGEgeben DURCH VERFÜGUNG
DES OBERKREISDIREKTORS - ABTEILUNG 66 - VOM 5.8.1959
CII 100/59

PLANBEARBEITUNG:
DER OBERKREISDIREKTOR - ABTEILUNG 60/6 -

WIEDENBRÜCK, DEN 28.11.1959 IM AUFTRAGE

DIESER PLAN IST GEMÄSS § 11 (1) DES AUFBAUGESETZES
VOM 29.4.1952 (GS. NW. S. 454) DURCH BESchluss DER
GEMEINDEVERTRETUNG VOM 29.11.1960 AUFGESTELLT.

RHEDA, DEN 30.11.1960

IM AUFTRAGE DER GEMEINDEVERTRETUNG

BÜRGERMEISTER

GEMÄSS § 11 (2) DES AUFBAUGESETZES VOM 29.4.1952
(GS. NW. S. 454) IST MIT DIESEM PLAN VOM 16. MÄRZ 1961
BESTÄTIGT WORDEN, DASS DIESE PLAN MIT DEN ZIELEN
DES LEITPLANS ÜBEREINSTIMMT.

RHEDA, DEN 16. MÄRZ 1961

IM AUFTRAGE