


# Stadt Rheda - Wiedenbrück

## 3. Änderung des Bebauungsplanes Nr. 220 - "WOESTEWEG,,

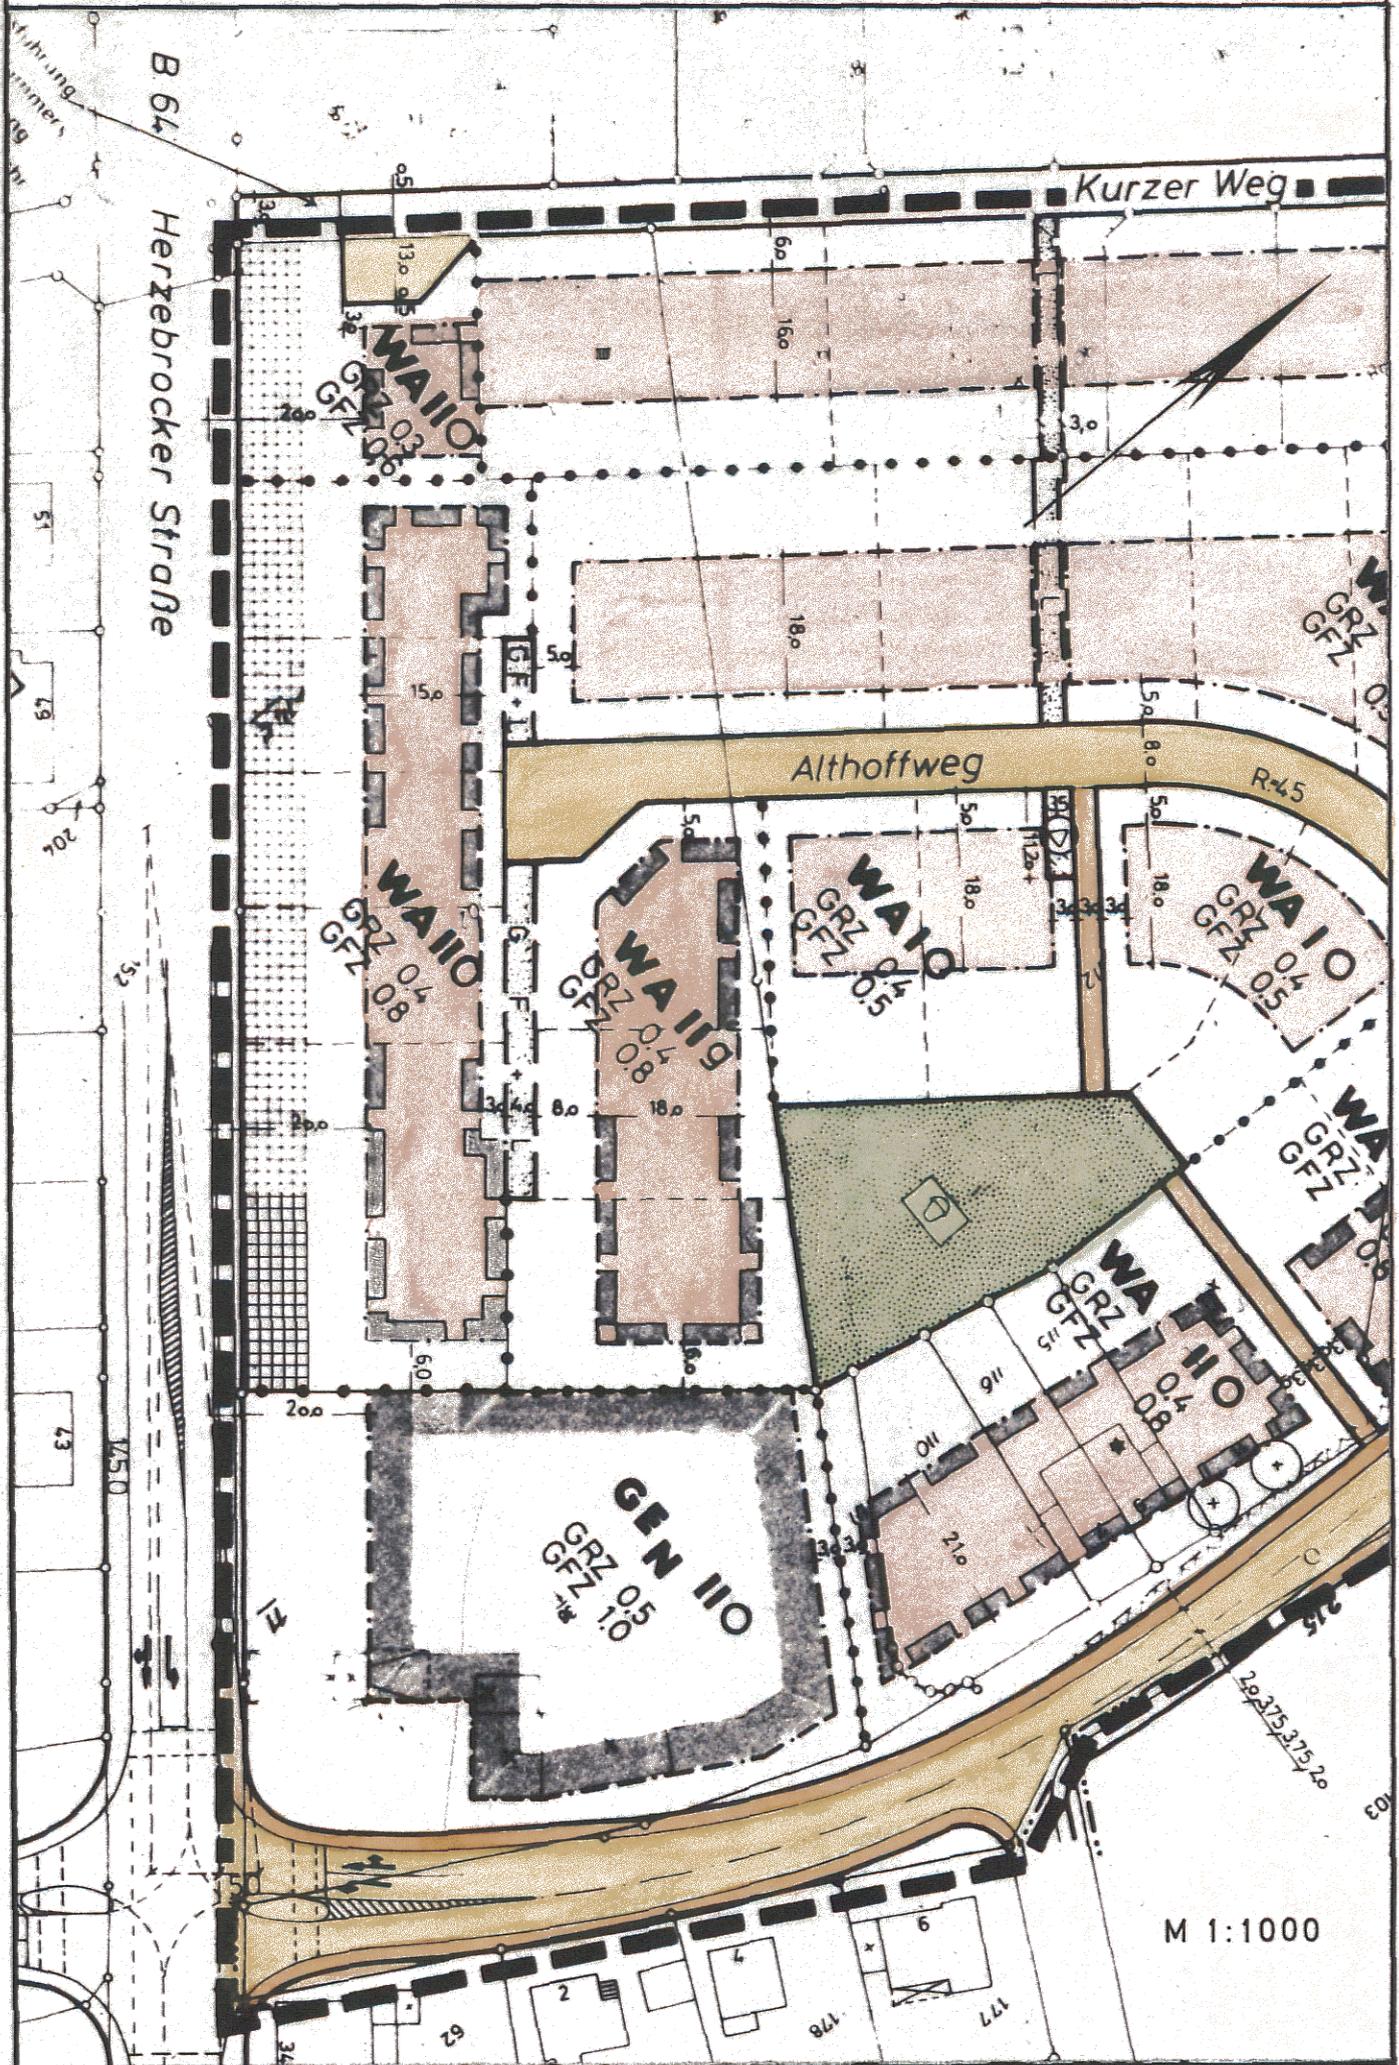

M 1:1000

0m 25m 50m 75m 100m

### Rechtsgrundlagen

Baugesetzbuch (BauGB) in der Fassung der Bekanntmachung vom 8. Dezember 1986 (BGBl. I S. 2253) - Verordnung über die bauliche Nutzung der Grundstücke (Baunutzungsverordnung - BaunVO) in der Fassung der Bekanntmachung vom 15. September 1977 (BGBl. I S. 1763), zuletzt geändert am 23. Januar 1990.

Verordnung über die Ausarbeitung der Bauleitpläne und die Darstellung des Planinhaltes (Planzeichnungsverordnung 1990 - PlanzV 90) vom 18.12.1990 (BGBl. I S. 58) - Bauordnung NW vom 26. 6. 1984 (GV NW S. 419, ber. S. 532) zuletzt geändert am 30.06.90

Die Änderung wurde gemäß § 10 BauGB am 28.09.92 vom Rat der Stadt beschlossen.

Bürgermeister

Ratsherr

Der Rat der Stadt hat am 28.09.92 beschlossen, den Bebauungsplan gemäß § 13 BauGB zu ändern.

Bürgermeister

Ratsherr

Gem. § 12 BauGB ist die Änderung des Bebauungsplanes am 03.11.92 ortsüblich bekanntgemacht worden. Diese Änderung ist mit Wirkung vom 03.11.92 rechtsverbindlich geworden.

Rheda - Wiedenbrück,  
den 03.11.92

Der Stadtdirektor  
i. A.