


# Stadt Rheda - Wiedenbrück

1. Änderung des Bebauungsplanes Nr. 321 **Grün** - - - - -  
 „Droste-Hülshoff - Straße“

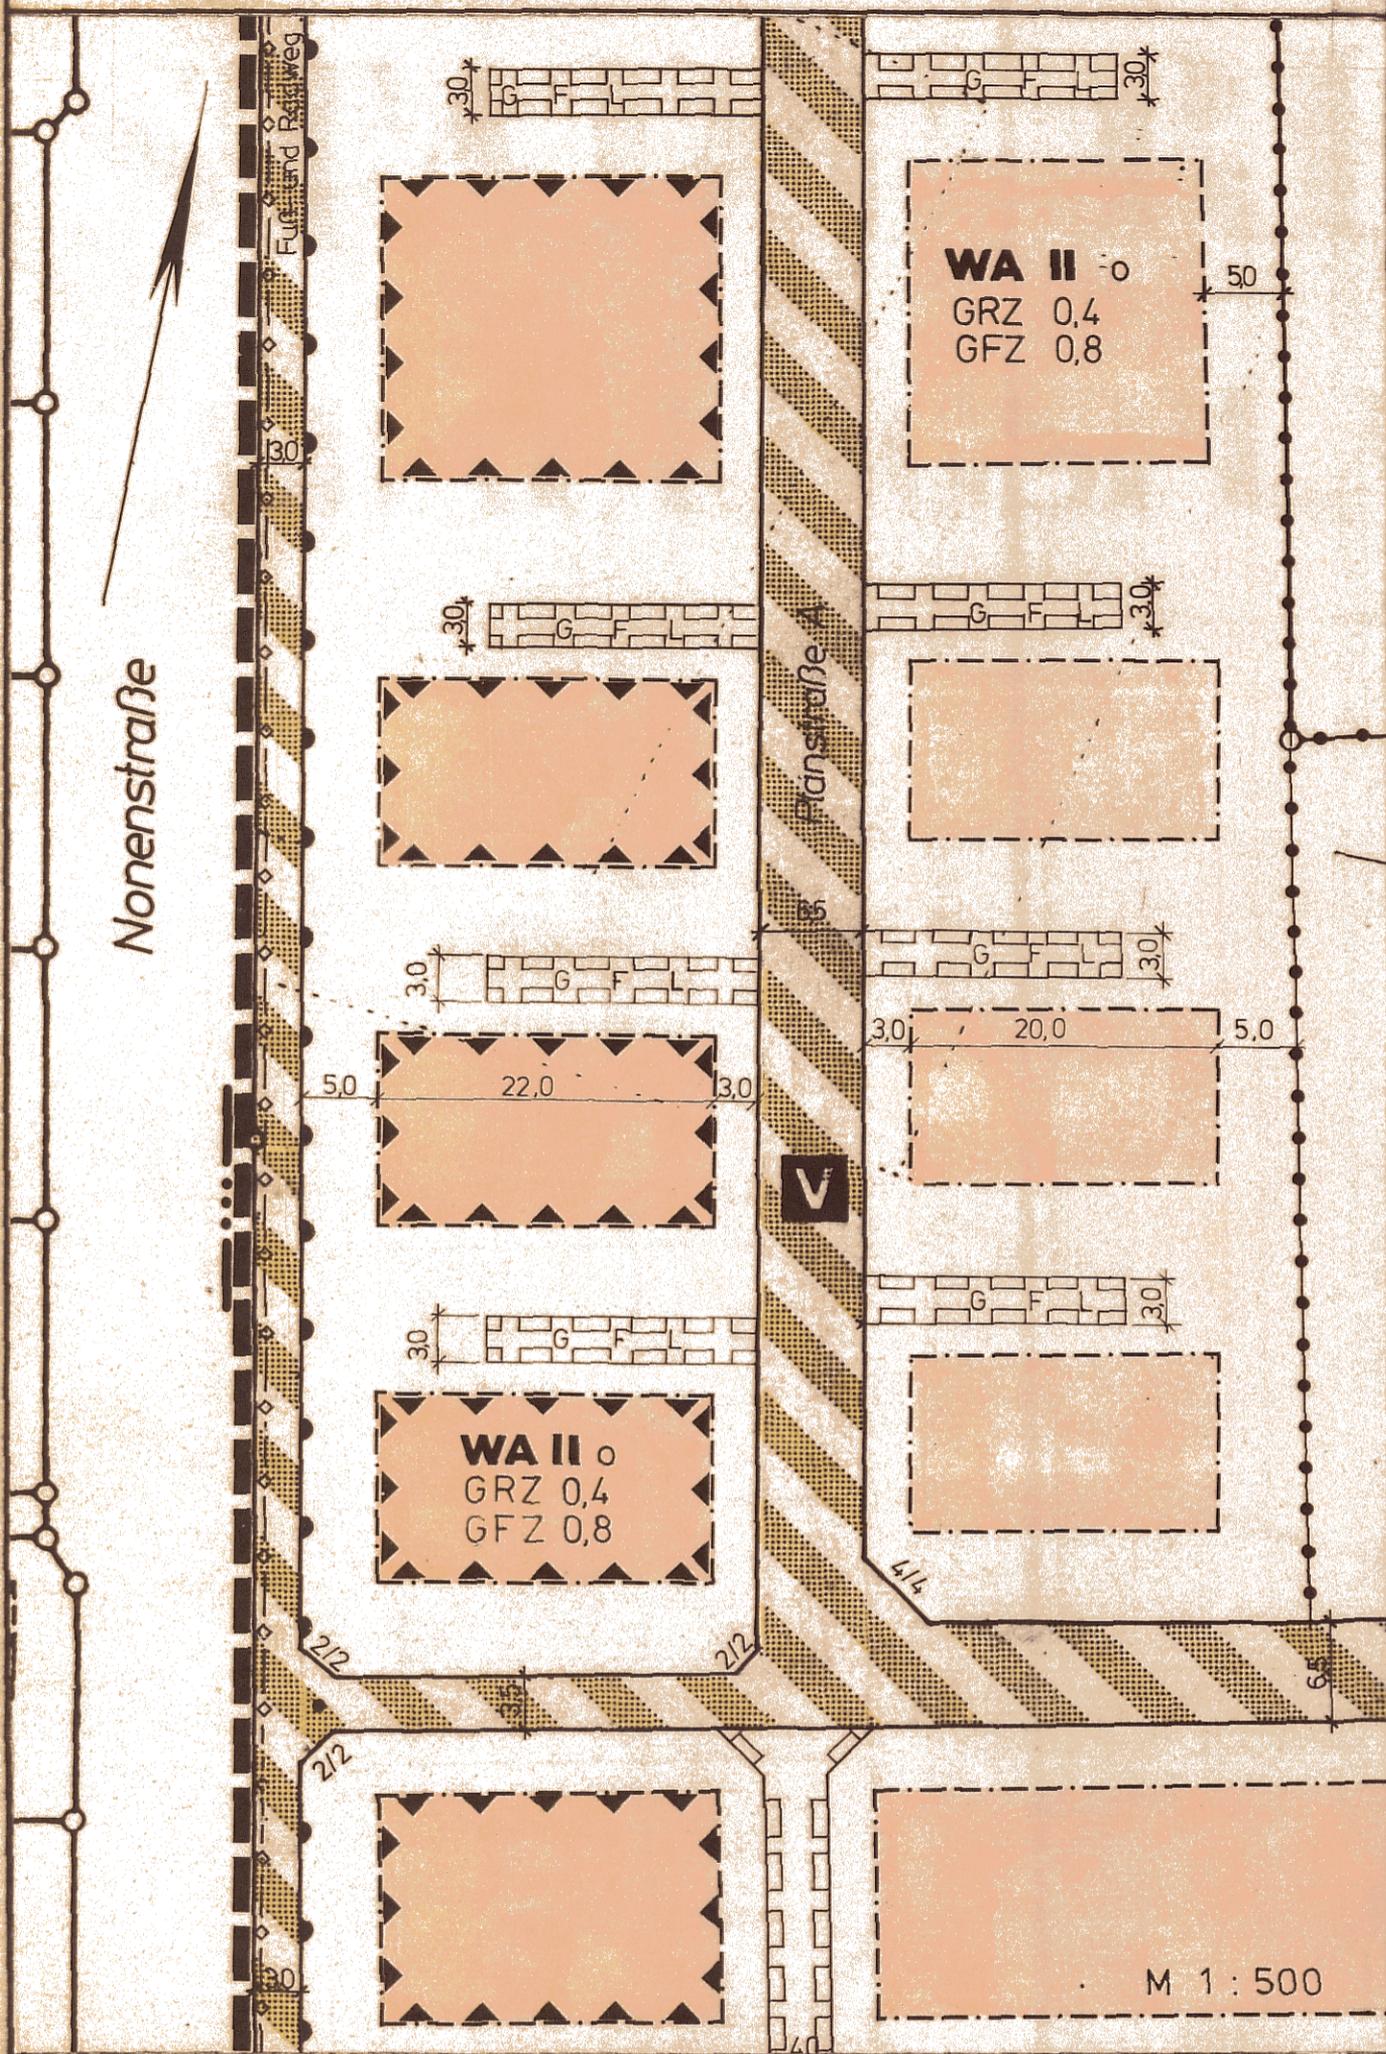

**Rechtsgrundlagen**  
 Baugesetzbuch (BauGB) in der Fassung der Bekanntmachung vom 8. Dezember 1986 (BGBl. I S. 2253) -  
 Verordnung über die bauliche Nutzung der Grundstücke (BauNutzungsverordnung - BauNVO) in der Fassung der Bekanntmachung vom 15. September 1977 (BGBl. I S. 1763), zuletzt geändert am 23. Januar 1990.

Verordnung über die Ausarbeitung der Bauleitpläne und die Darstellung des Planinhaltes (Planzeichenverordnung 1990 - PlanzV 90) vom 18.12.1990 (BGBl. I S. 581) - Bauordnung NW vom 26. 6. 1984 (GV NW S. 419, ber. S. 532) zuletzt geändert am 30.06.90

Der Rat der Stadt hat am 19.04.93 beschlossen, den Bebauungsplan gemäß § 13 BauGB zu ändern

*Feldmann*  
 Feldmann  
 Bürgermeister

*Boxhammer*  
 Boxhammer  
 Ratsherr

Die Änderung wurde gemäß § 10 BauGB am 19.04.93 vom Rat der Stadt beschlossen

*Feldmann*  
 Feldmann  
 Bürgermeister

*Boxhammer*  
 Boxhammer  
 Ratsherr

Gem § 12 BauGB ist die Änderung des Bebauungsplanes am 06.05.1993 artsüblich bekanntgemacht worden. Diese Änderung ist mit Wirkung vom 06.05.1993 rechtsverbindlich geworden.

Rheda - Wiedenbrück, Der Stadtdirektor  
 den i.A. gez. König