

S A T Z U N G

DER STADT RHEDA-WIEDENBRÜCK ÜBER DIE FESTLEGUNG DES
GEBIETES AM SCHORLEMER WEG/TRAKEHNER STRASSE, STADT-
TEIL RHEDA, ALS IM ZUSAMMENHANG BEBAUTER ORTSTEIL

VOM

Der Rat der Stadt hat in seiner Sitzung am 22.03.1982 aufgrund des § 4 der Gemeindeordnung für das Land Nordrhein-Westfalen in der Fassung der Bekanntmachung vom 01.10.1979 (GV NW S. 594) und des § 34 Abs. 2 des Bundesbaugesetzes in der Fassung der Bekanntmachung vom 18.08.1976 (BGBI. I S. 2256) folgende Satzung beschlossen:

§ 1

- (1) Das Gebiet am Schorlemer Weg/Trakehner Straße wird als im Zusammenhang bebauter Ortsteil festgelegt.
- (2) Die Grenzen des im Zusammenhang bebauten Ortsteiles sind in einem Übersichtsplan M 1 : 2000 durch eine schwarze unterbrochene Linie festgesetzt.
- (3) Der Übersichtsplan ist Bestandteil dieser Satzung.

§ 2

Diese Satzung tritt mit dem Tage nach ihrer öffentlichen Bekanntmachung in Kraft.

GENEHMIGT

Detmold, den 15.6.1982
Az.: 35.22.40/207/P.17

Der Regierungspräsident
IN AUFGTRAG




[Handwritten signature]

Übersichtsplan
zur Satzung der Stadt Rheda-Wiedenbrück über die Fest-
legung des Gebietes am Schorlemer Weg/Trakehnerstraße,
Stadtteil Rheda, als im Zusammenhang bebauter Ortsteil



Mit Verfügung vom
15.6.1982
von der Genehmigung
ausgeschlossen.

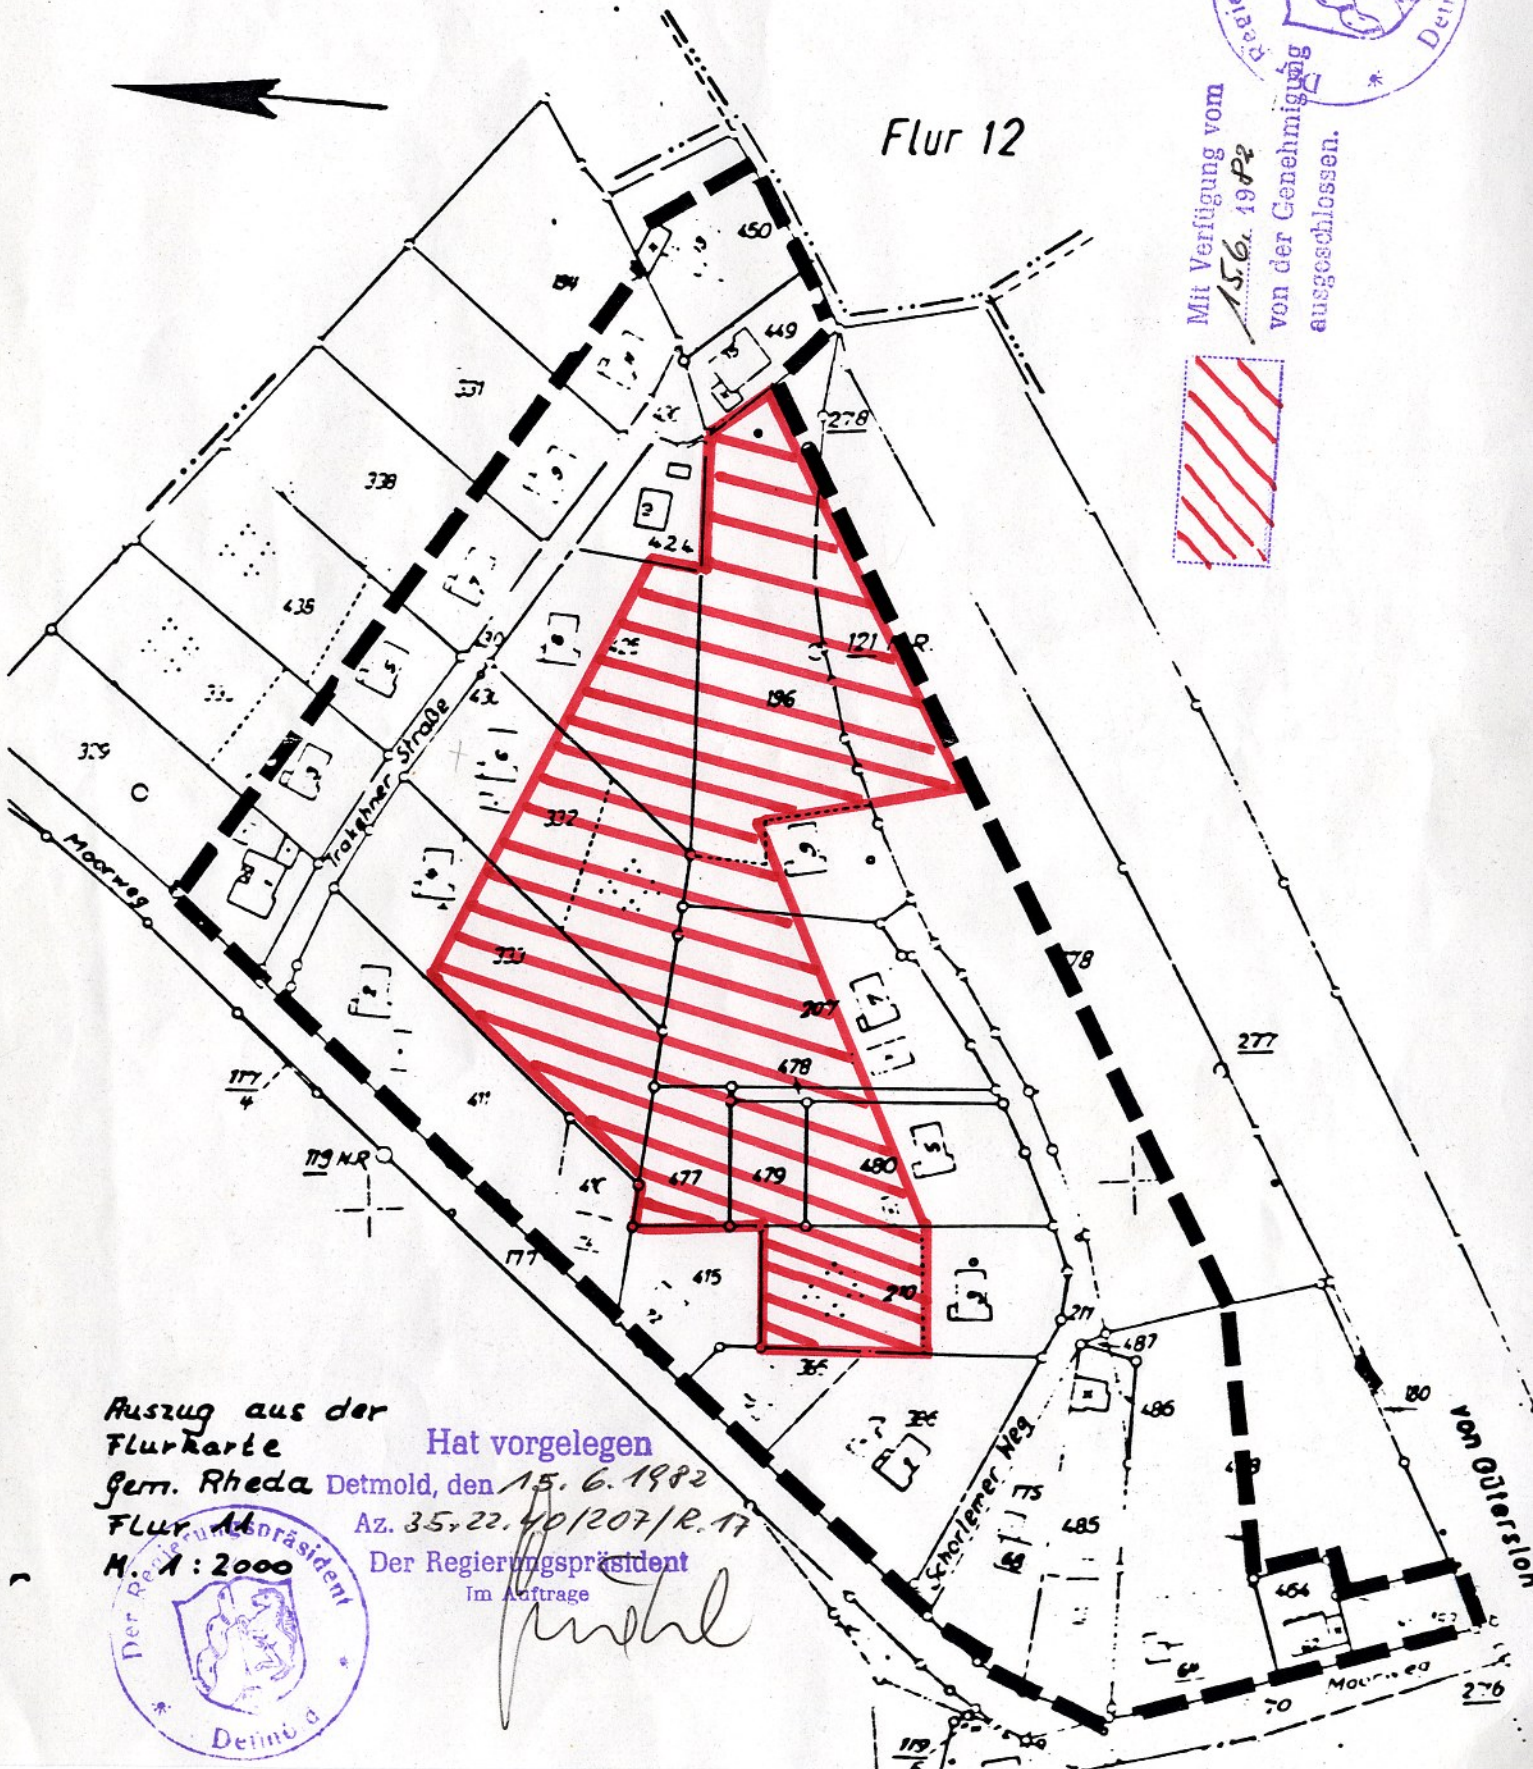

Auszug aus der
Flurkarte

Gem. Rheda

FLUR 12

M. 1:2000



Hat vorgelegen

Detmold, den 15. 6. 1982

Az. 35.22.40/207/R.17

Der Regierungspräsident

Im Auftrage

[Handwritten signature]