


Bodenluft - Messungen

Maßstab 1:500

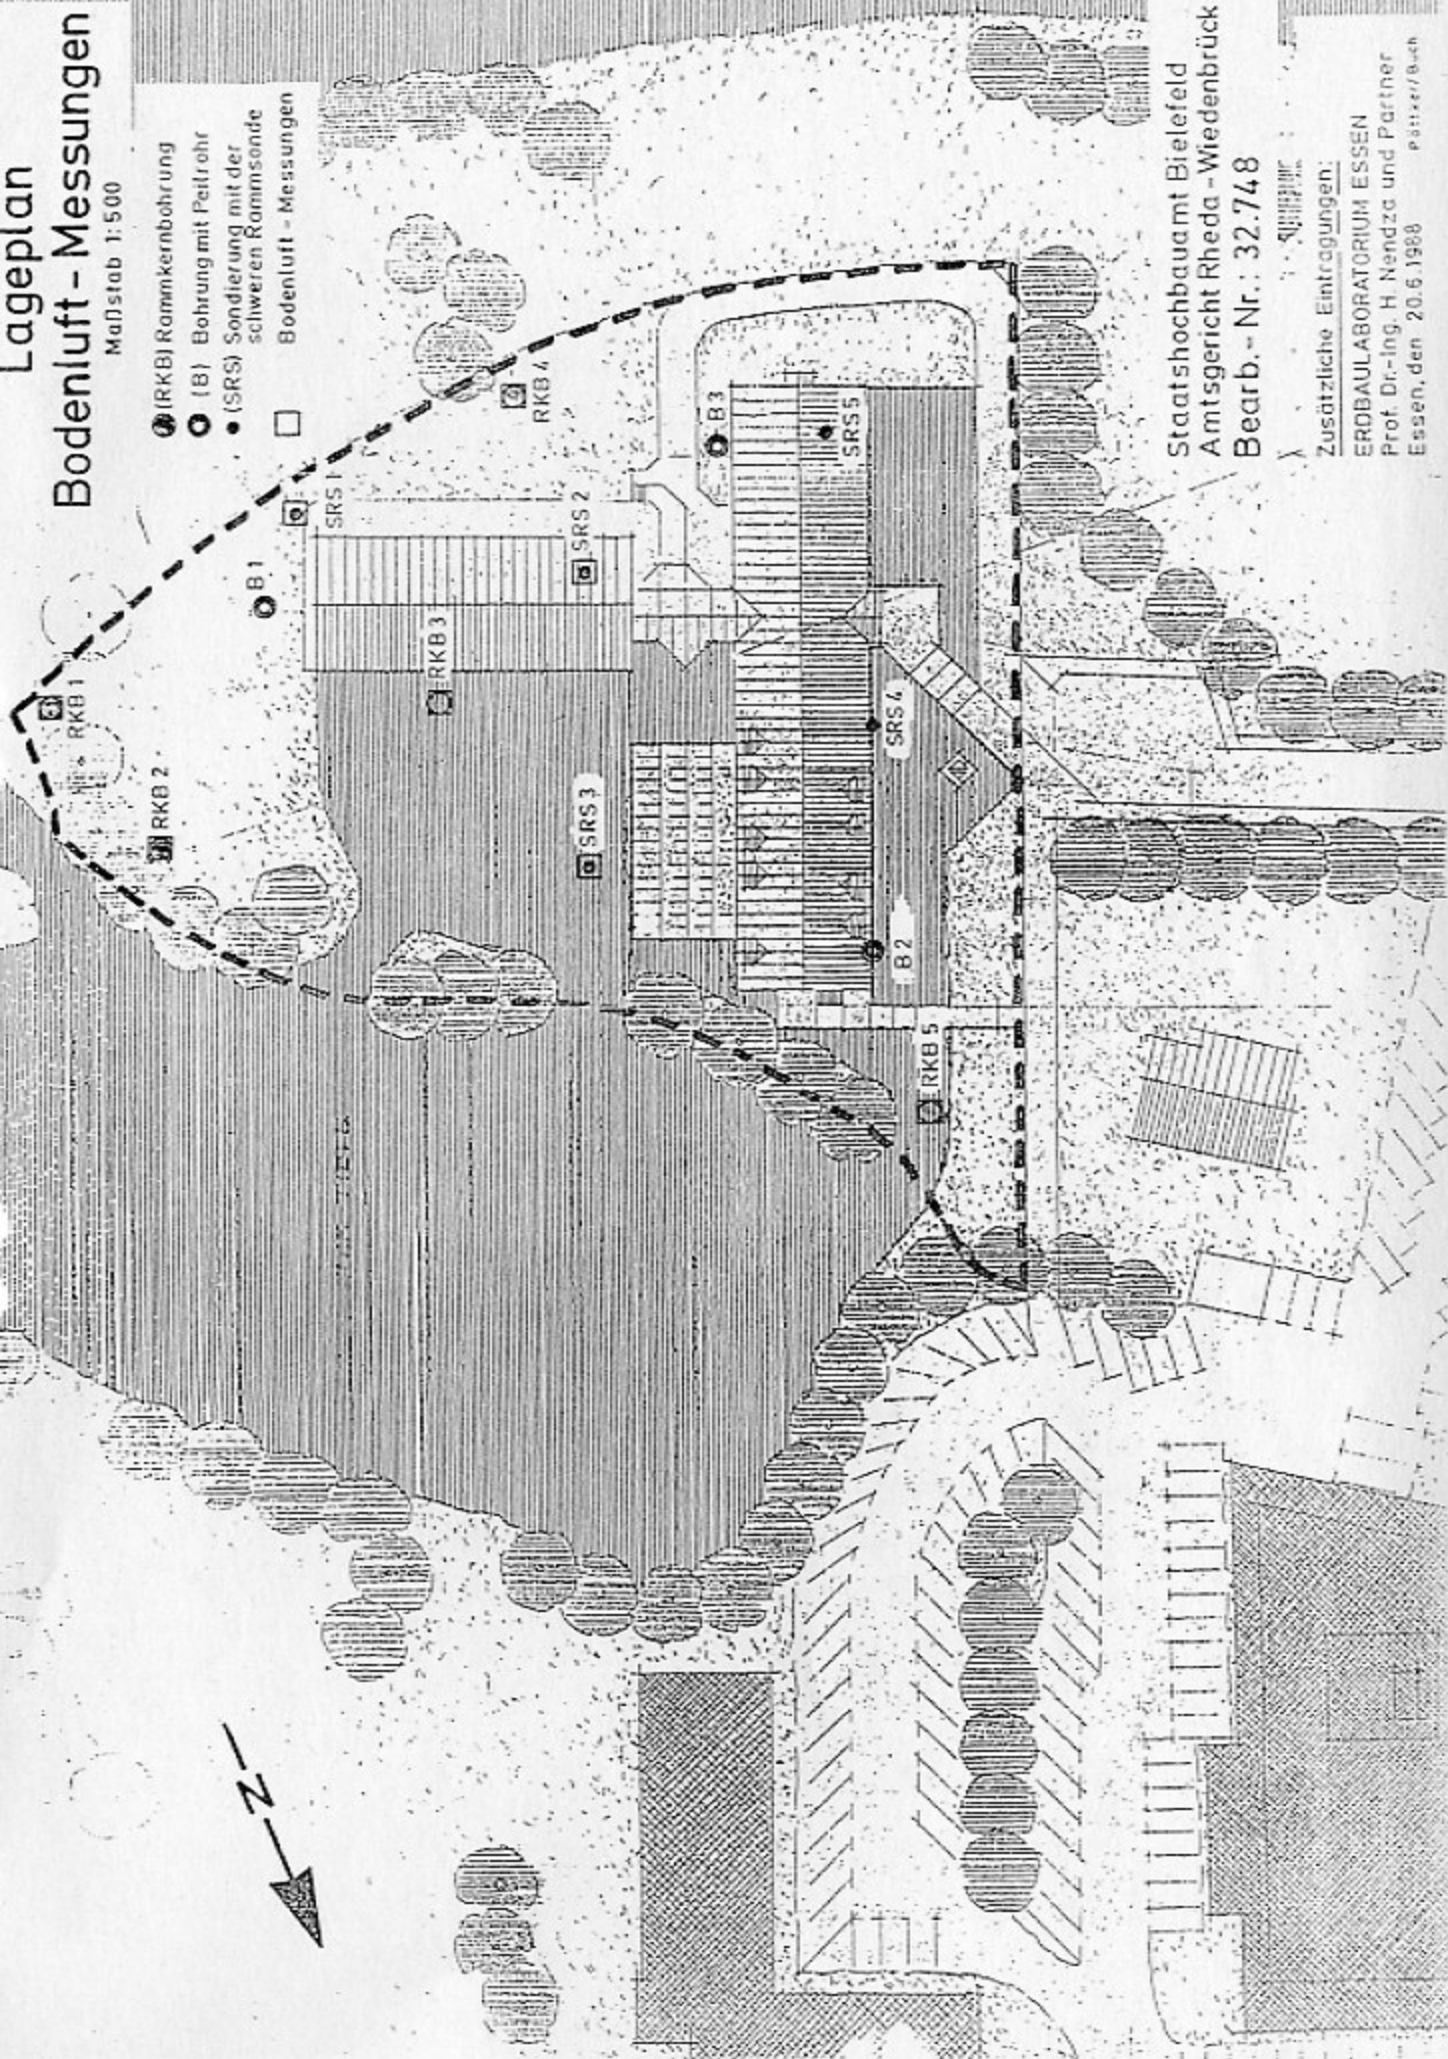

Staatshochbauamt Bielefeld
Amtsgericht Rheda - Wiedenbrück
Bearb.-Nr.: 32.748


Zusätzliche Eintragungen:

ERDBAULABORATORIUM ESSEN


Prof. Dr.-Ing. H. Nendza und Partner

06/08/2009

74.00 M
73.00 M
72.00 M
71.00 M
70.00 M 70.00 M MEIER UEBER NH
69.00 M
68.00 M
67.00 M


RKB 1

ANSATZPUNKT [M] : 71.77

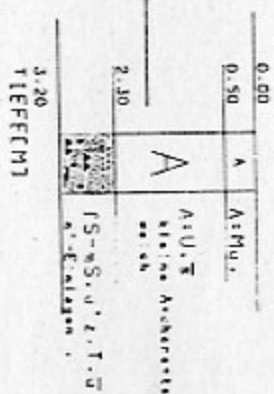

RKB 2

ANSATZPUNKT [M] : 71.96

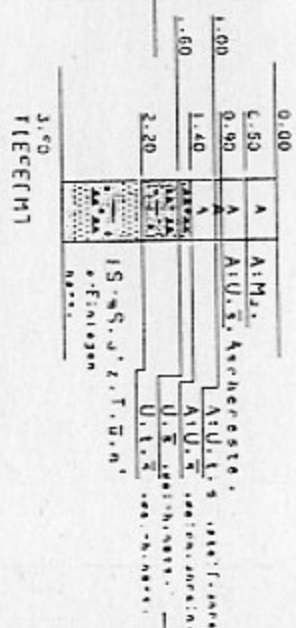

Zeichenerklärung

Grad der Bewegung: 2.3.

Figure 10

Anschüttung
Anschüttung?
Mutterboden
Schluff
tonig
sandig
Fein - Mittelsand
schluffig
humos/torfig
organisch

[illegible]

RKB 5

ANSATZPUNKT [M] : 72.64

[illegible]

74.00 M	
73.00 M	
72.00 M	
71.00 M	
70.00 M	70.00 M 70.00 M
69.00 M	
68.00 M	
67.00 M	

ERDBAULABORATORIUM ESSEN
PRQF. DR.-ING. H. MEYOLA UND PARTNER
VON. PRQF. DR.-ING. CHRISTIANE MANN

UJF-RACOFFER : 57A-S40CH5 UJVT. 91E-EEG


УДК 62-50:62-50:62-50

BOHRER 115

1991	00	261.324	94.136748	23	AP	1129
2001		261.13037				

SRS 5


73 ANSATZPUNKT [M] : 72.52

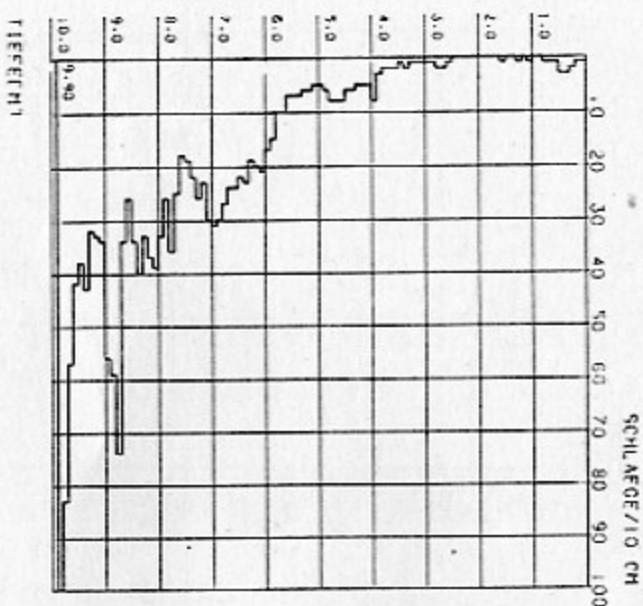

METER ÜBER NN

70.00 M 70.00 M

74.00 M
73.00 M
72.00 M
71.00 M
70.00 M
69.00 M
68.00 M
67.00 M
66.00 M
65.00 M
64.00 M
63.00 M
62.00 M
61.00 M
60.00 M
59.00 M
58.00 M
57.00 M

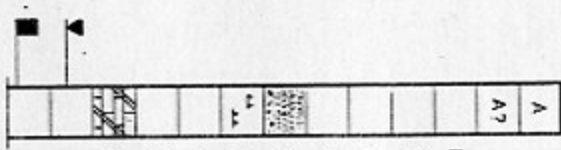

A	Anschüttung
A7	Anschüttung?
Mu	Mutterboden
S/IS	Sand / Feinsand
H	Humus / Torf
U	Schluff
IS-mS	Fein-Mittelsand
u	schluffig
g	Kiesig
h	humos / torfig
M	Mergel

Grundwasser ausgeteilt

Entnahme einer ungestörten Probe
Es = Steifemodul in MN/m²

RECHNUNGSSCHWACH

50 kg
50 cm
15 mm

ERDBAULABORATORIUM ESSEN

PROF. DR.-ING. H. NEUBAUER

LEHRSTUHL FÜR GRUNDLAGEN DER TRAGWERKE

AUFTRAGSBEFRAHUNGSGRUPPE


BAUINGENIEURWESEN UND TRAGWERKE

RAUMORDNUNG

BOHRSCHNITT


SRS 1

ANSATZPUNKT [M] : 71.91

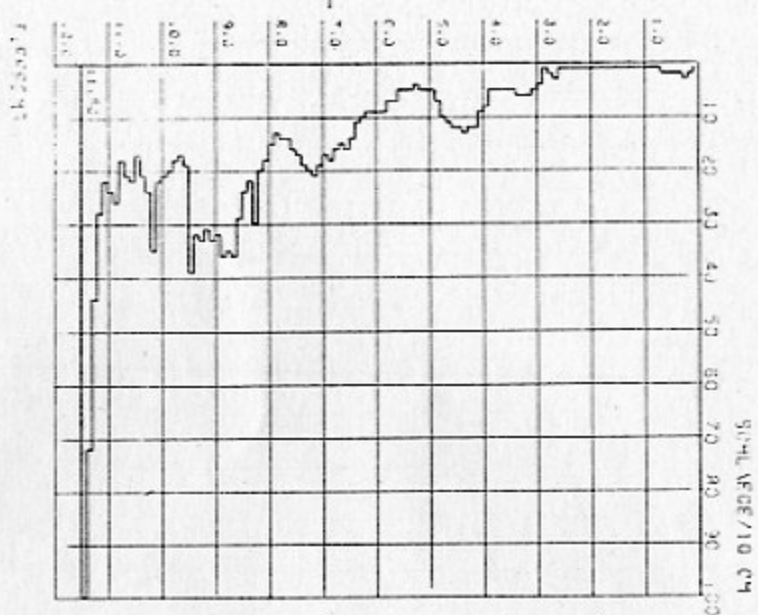


SRS 2

ANSATZPUNKT [M] : 72.40

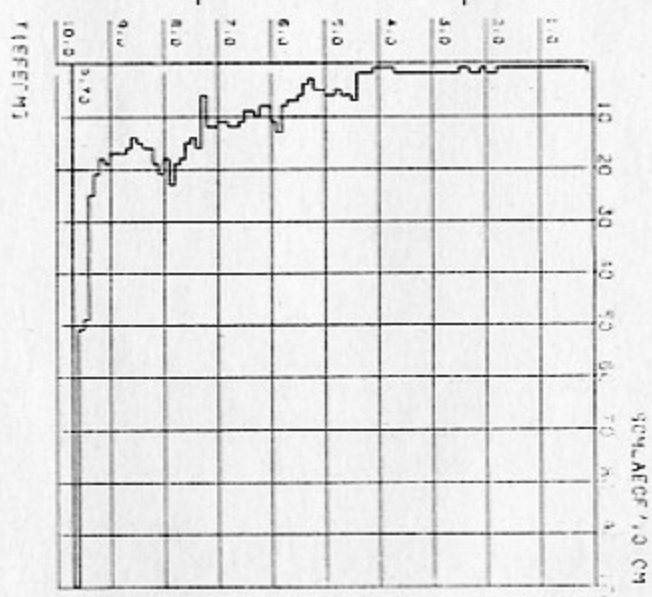

SRS 3


ANSATZPUNKT [M] : 72.54

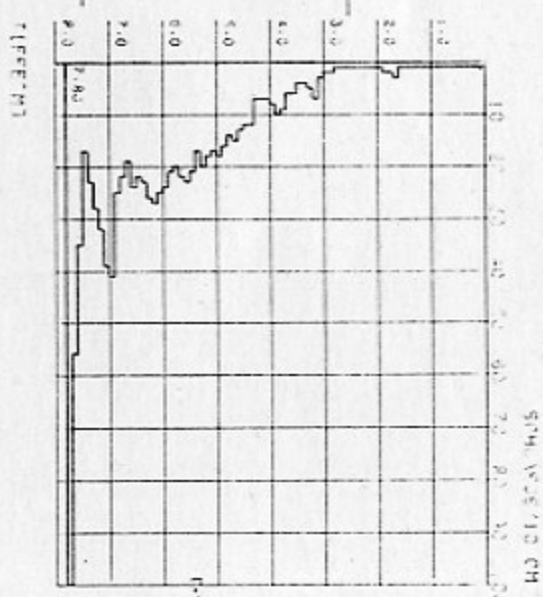

74.00 M
73.00 M
72.00 M
71.00 M
70.00 M 70.00 M MEIER JESSEN 911
69.00 M
68.00 M
67.00 M
66.00 M
65.00 M
64.00 M
63.00 M
62.00 M
61.00 M
60.00 M
59.00 M
58.00 M
57.00 M
56.00 M

B 1

ANSATZPUNKT INT 1 72.08

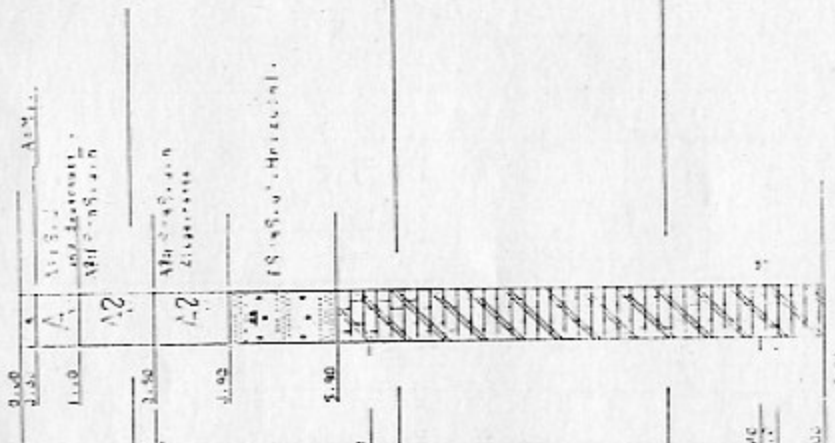


1:100

02.10.19


SRS 1

ANSATZPUNKT (M) 11.91

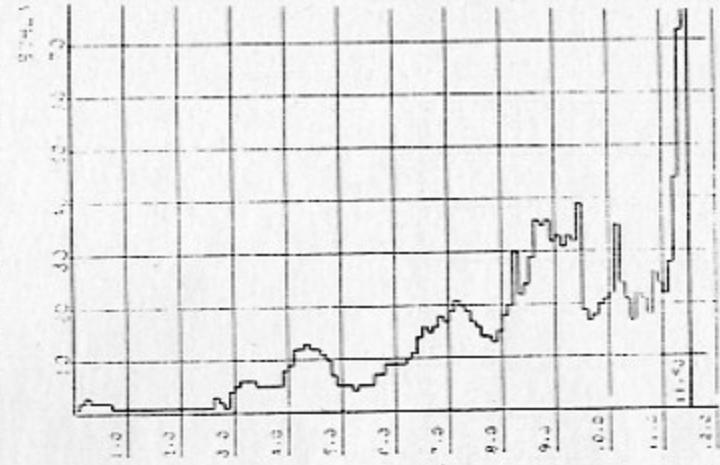


1:100

Körnungsline

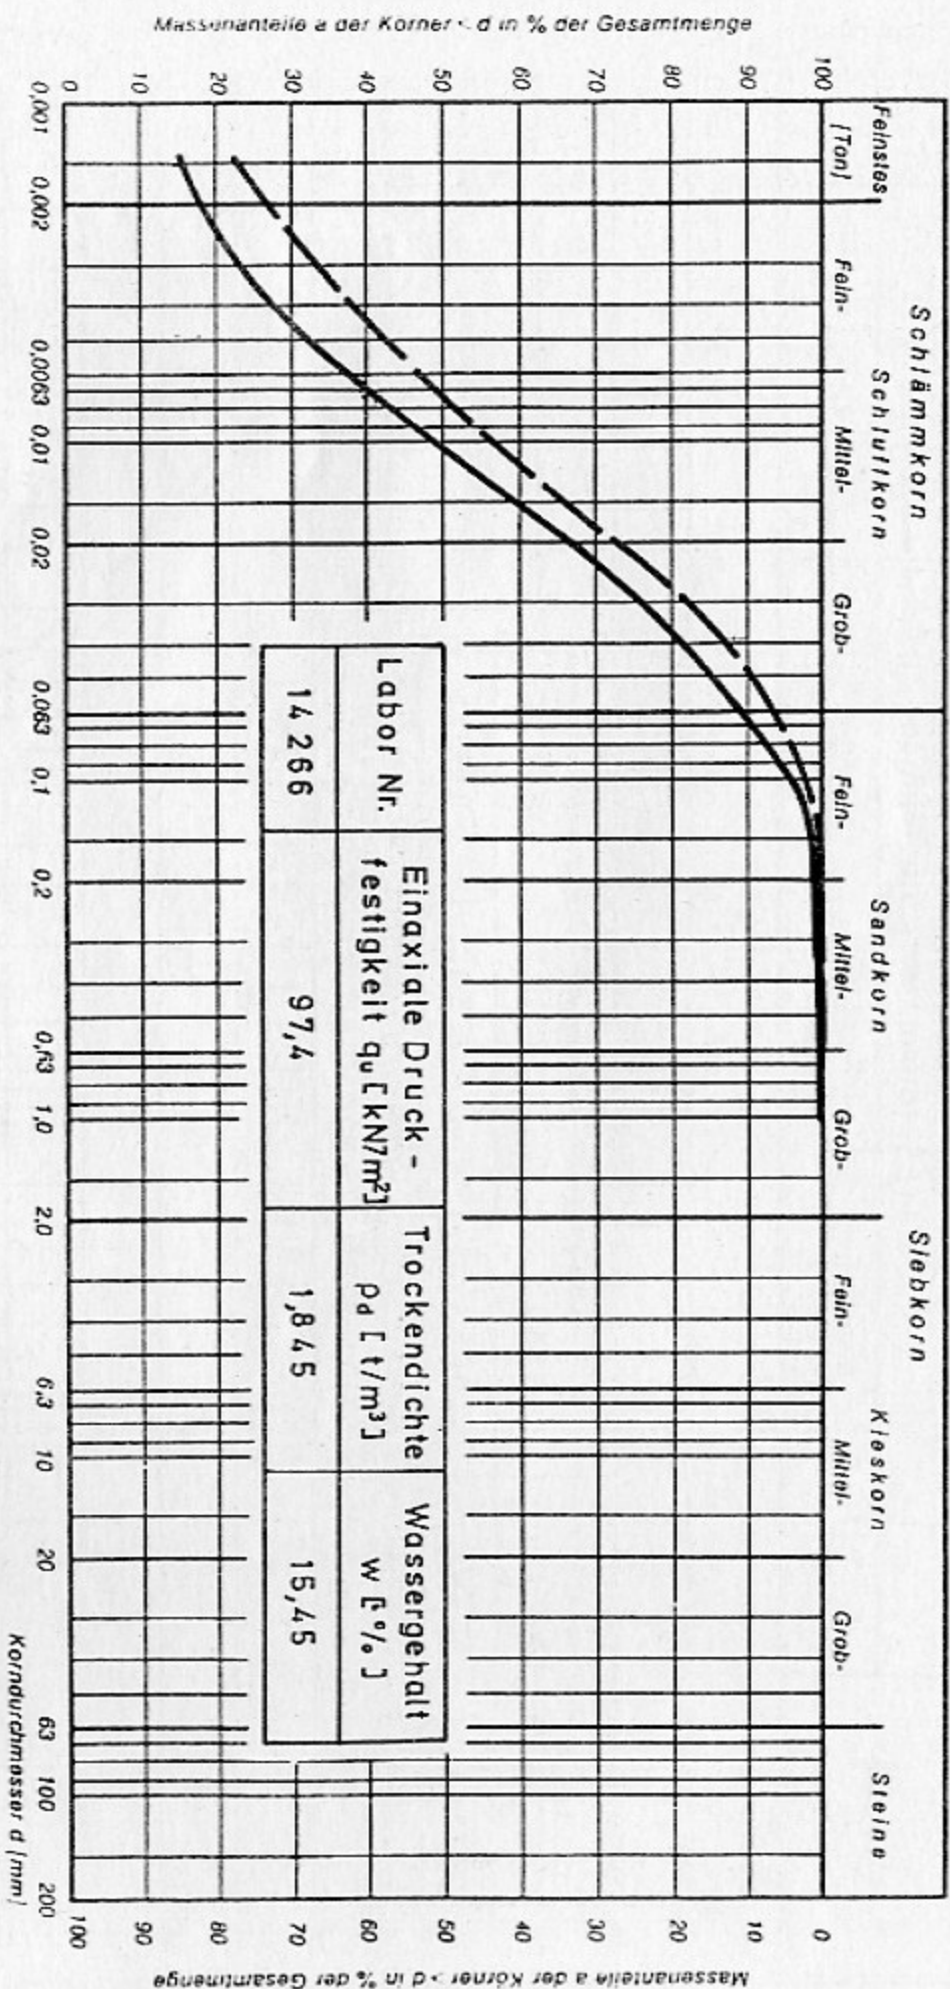

Labor Nr.:	Bohrung Schur	Tiefe [m]	Signatur	Bodenart	Wasser- gehalt w [%]	Korndichte ρ_s [t/m ³]	Glühverlust V_{gl}	Durchlässig- keitsbeiwert k [m/s]	Bearbeitungs-Nr.
14 261	B 1	6,5	—	Mergel, (Schluff, tonig, schw. sandig)	15,05				32.748
14 266	B 1	13,8	—	Mergel, (Schluff, tonig, schw. sandig)	15,70				Sachbearbeiter: Pöttker
Essen, 31.8.1987									

Körnungslinie

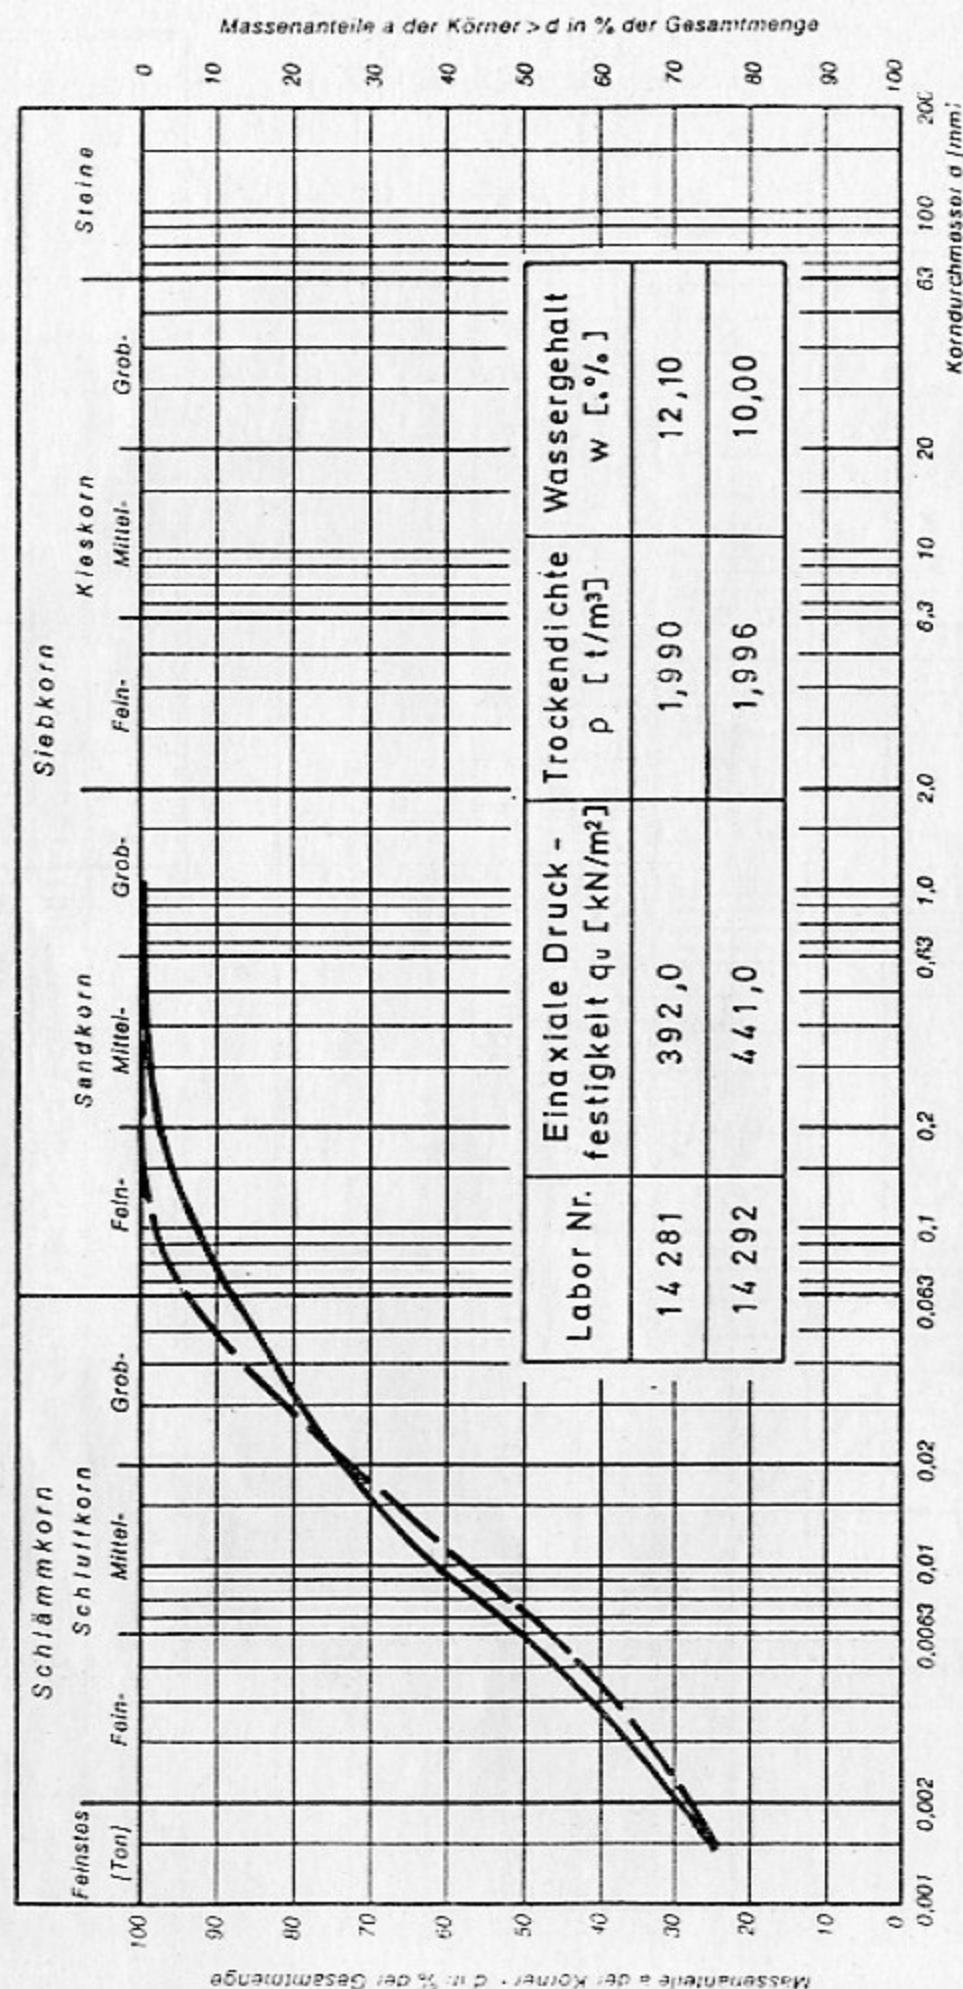
[illegible]

Grundwassergleichen

in m üNN vom 7.9.1987

Maßstab 1:500

- (RKB) Rammkernbohrung
- (B) Bohrung mit Fellrohr
- (SRS) Sondierung mit der schweren Rammsonde

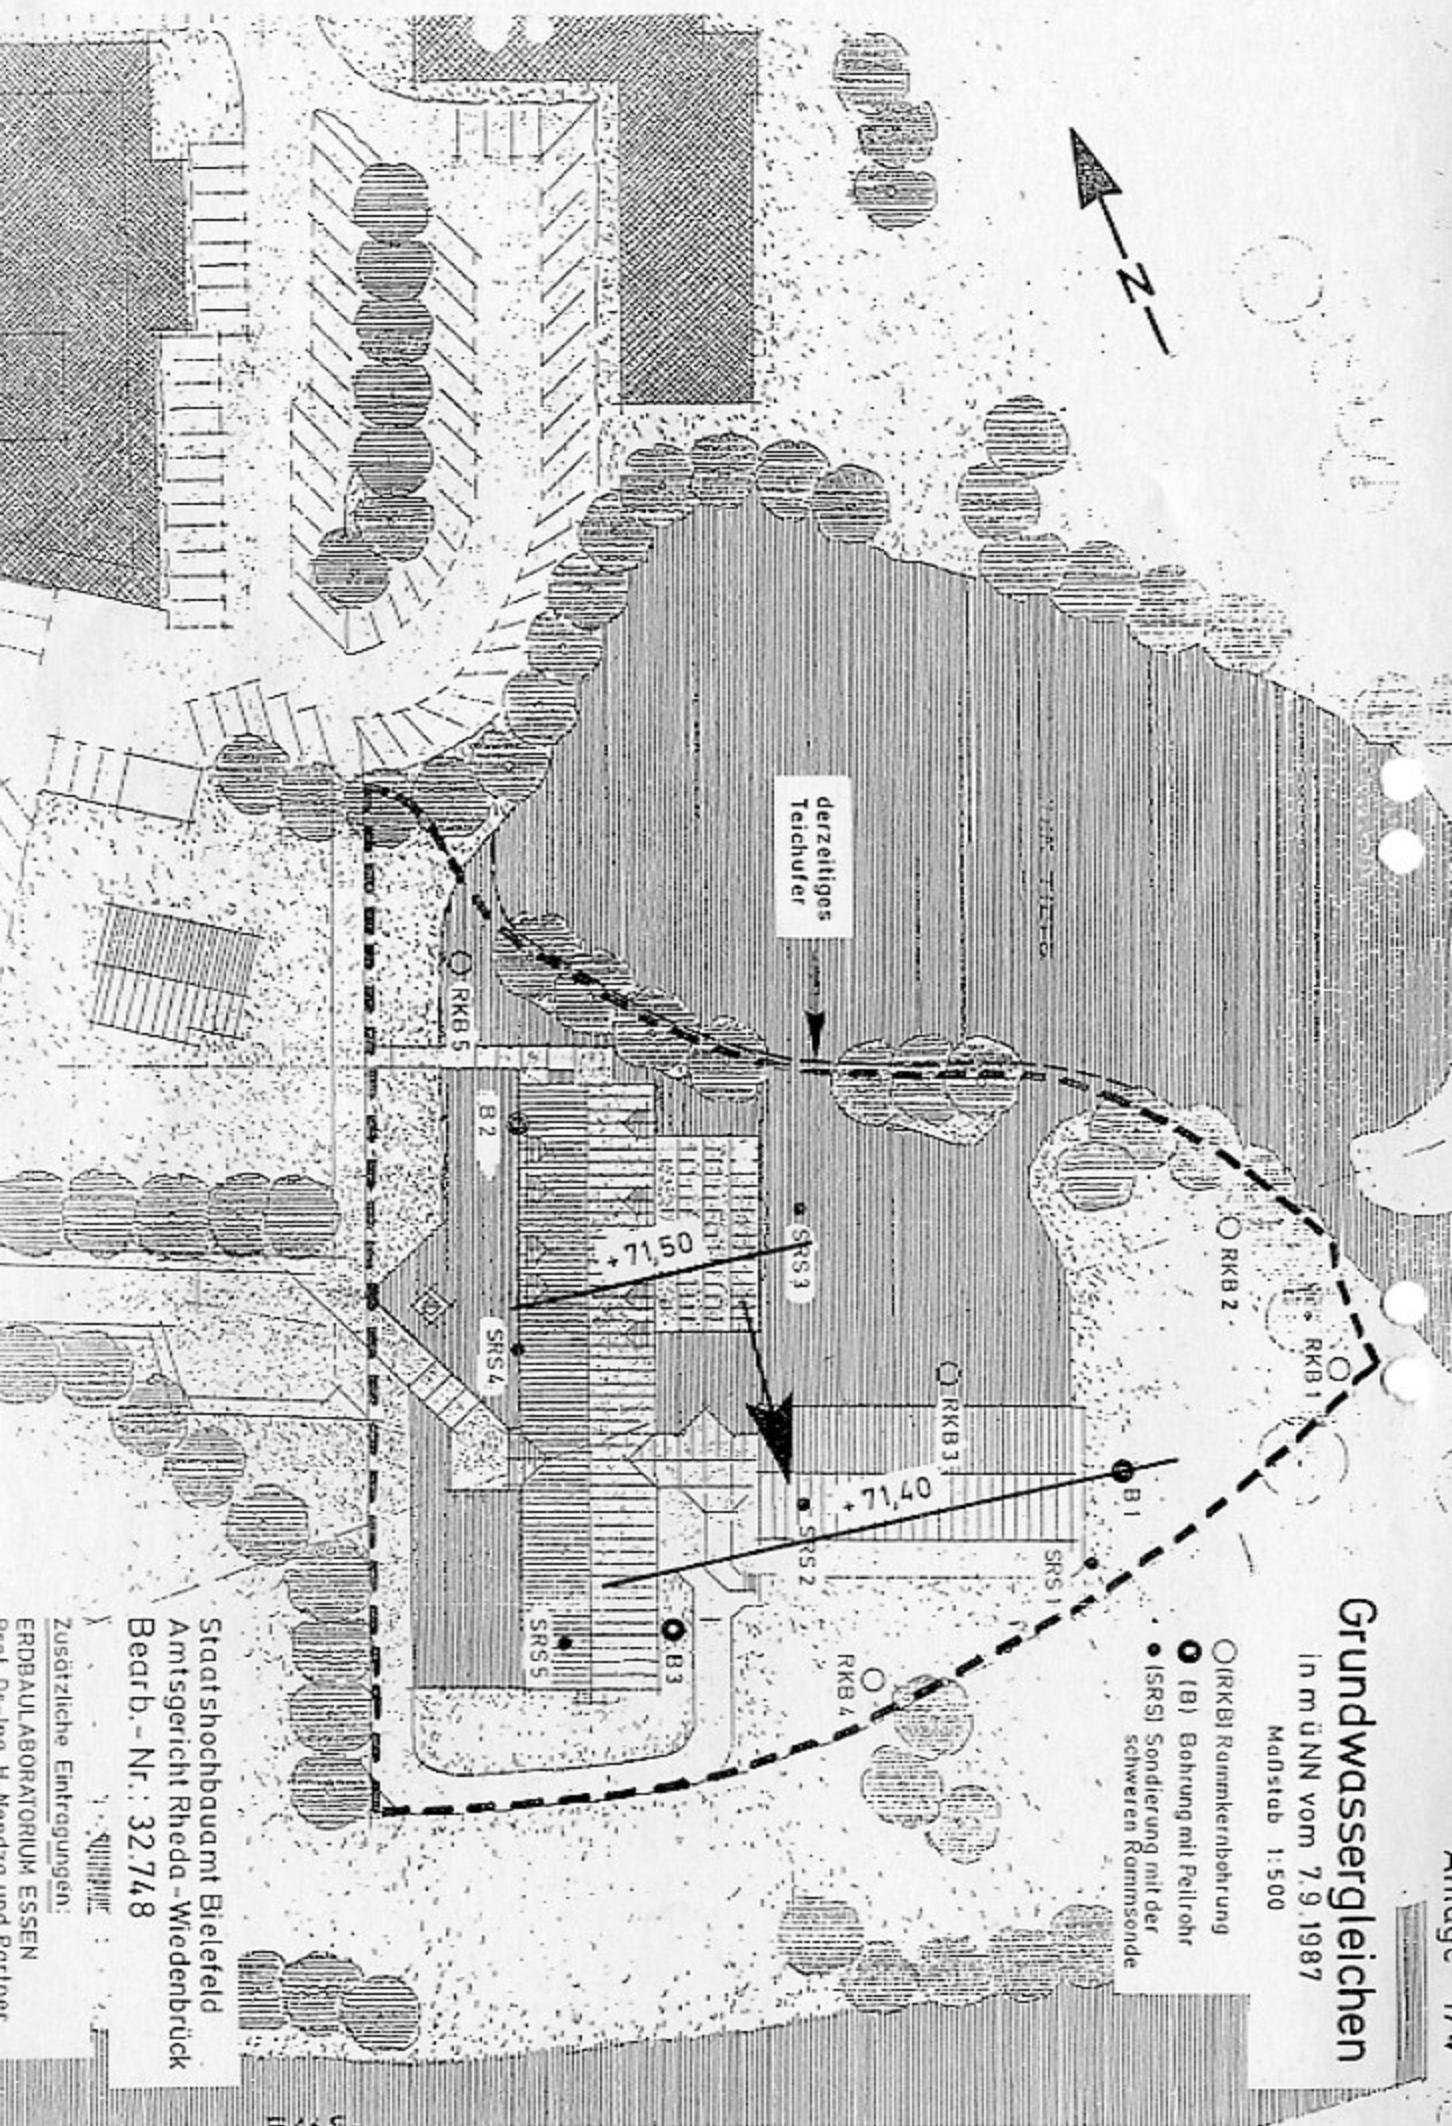

Staatshochbauamt Bielefeld
 Amtsgericht Rheda-Wiedenbrück
 Bearb.-Nr.: 32.748

Zusätzliche Eintragungen:

ERDBAULABORATORIUM ESSEN
 Prof. Dr.-Ing. H. Nordz and Partner