


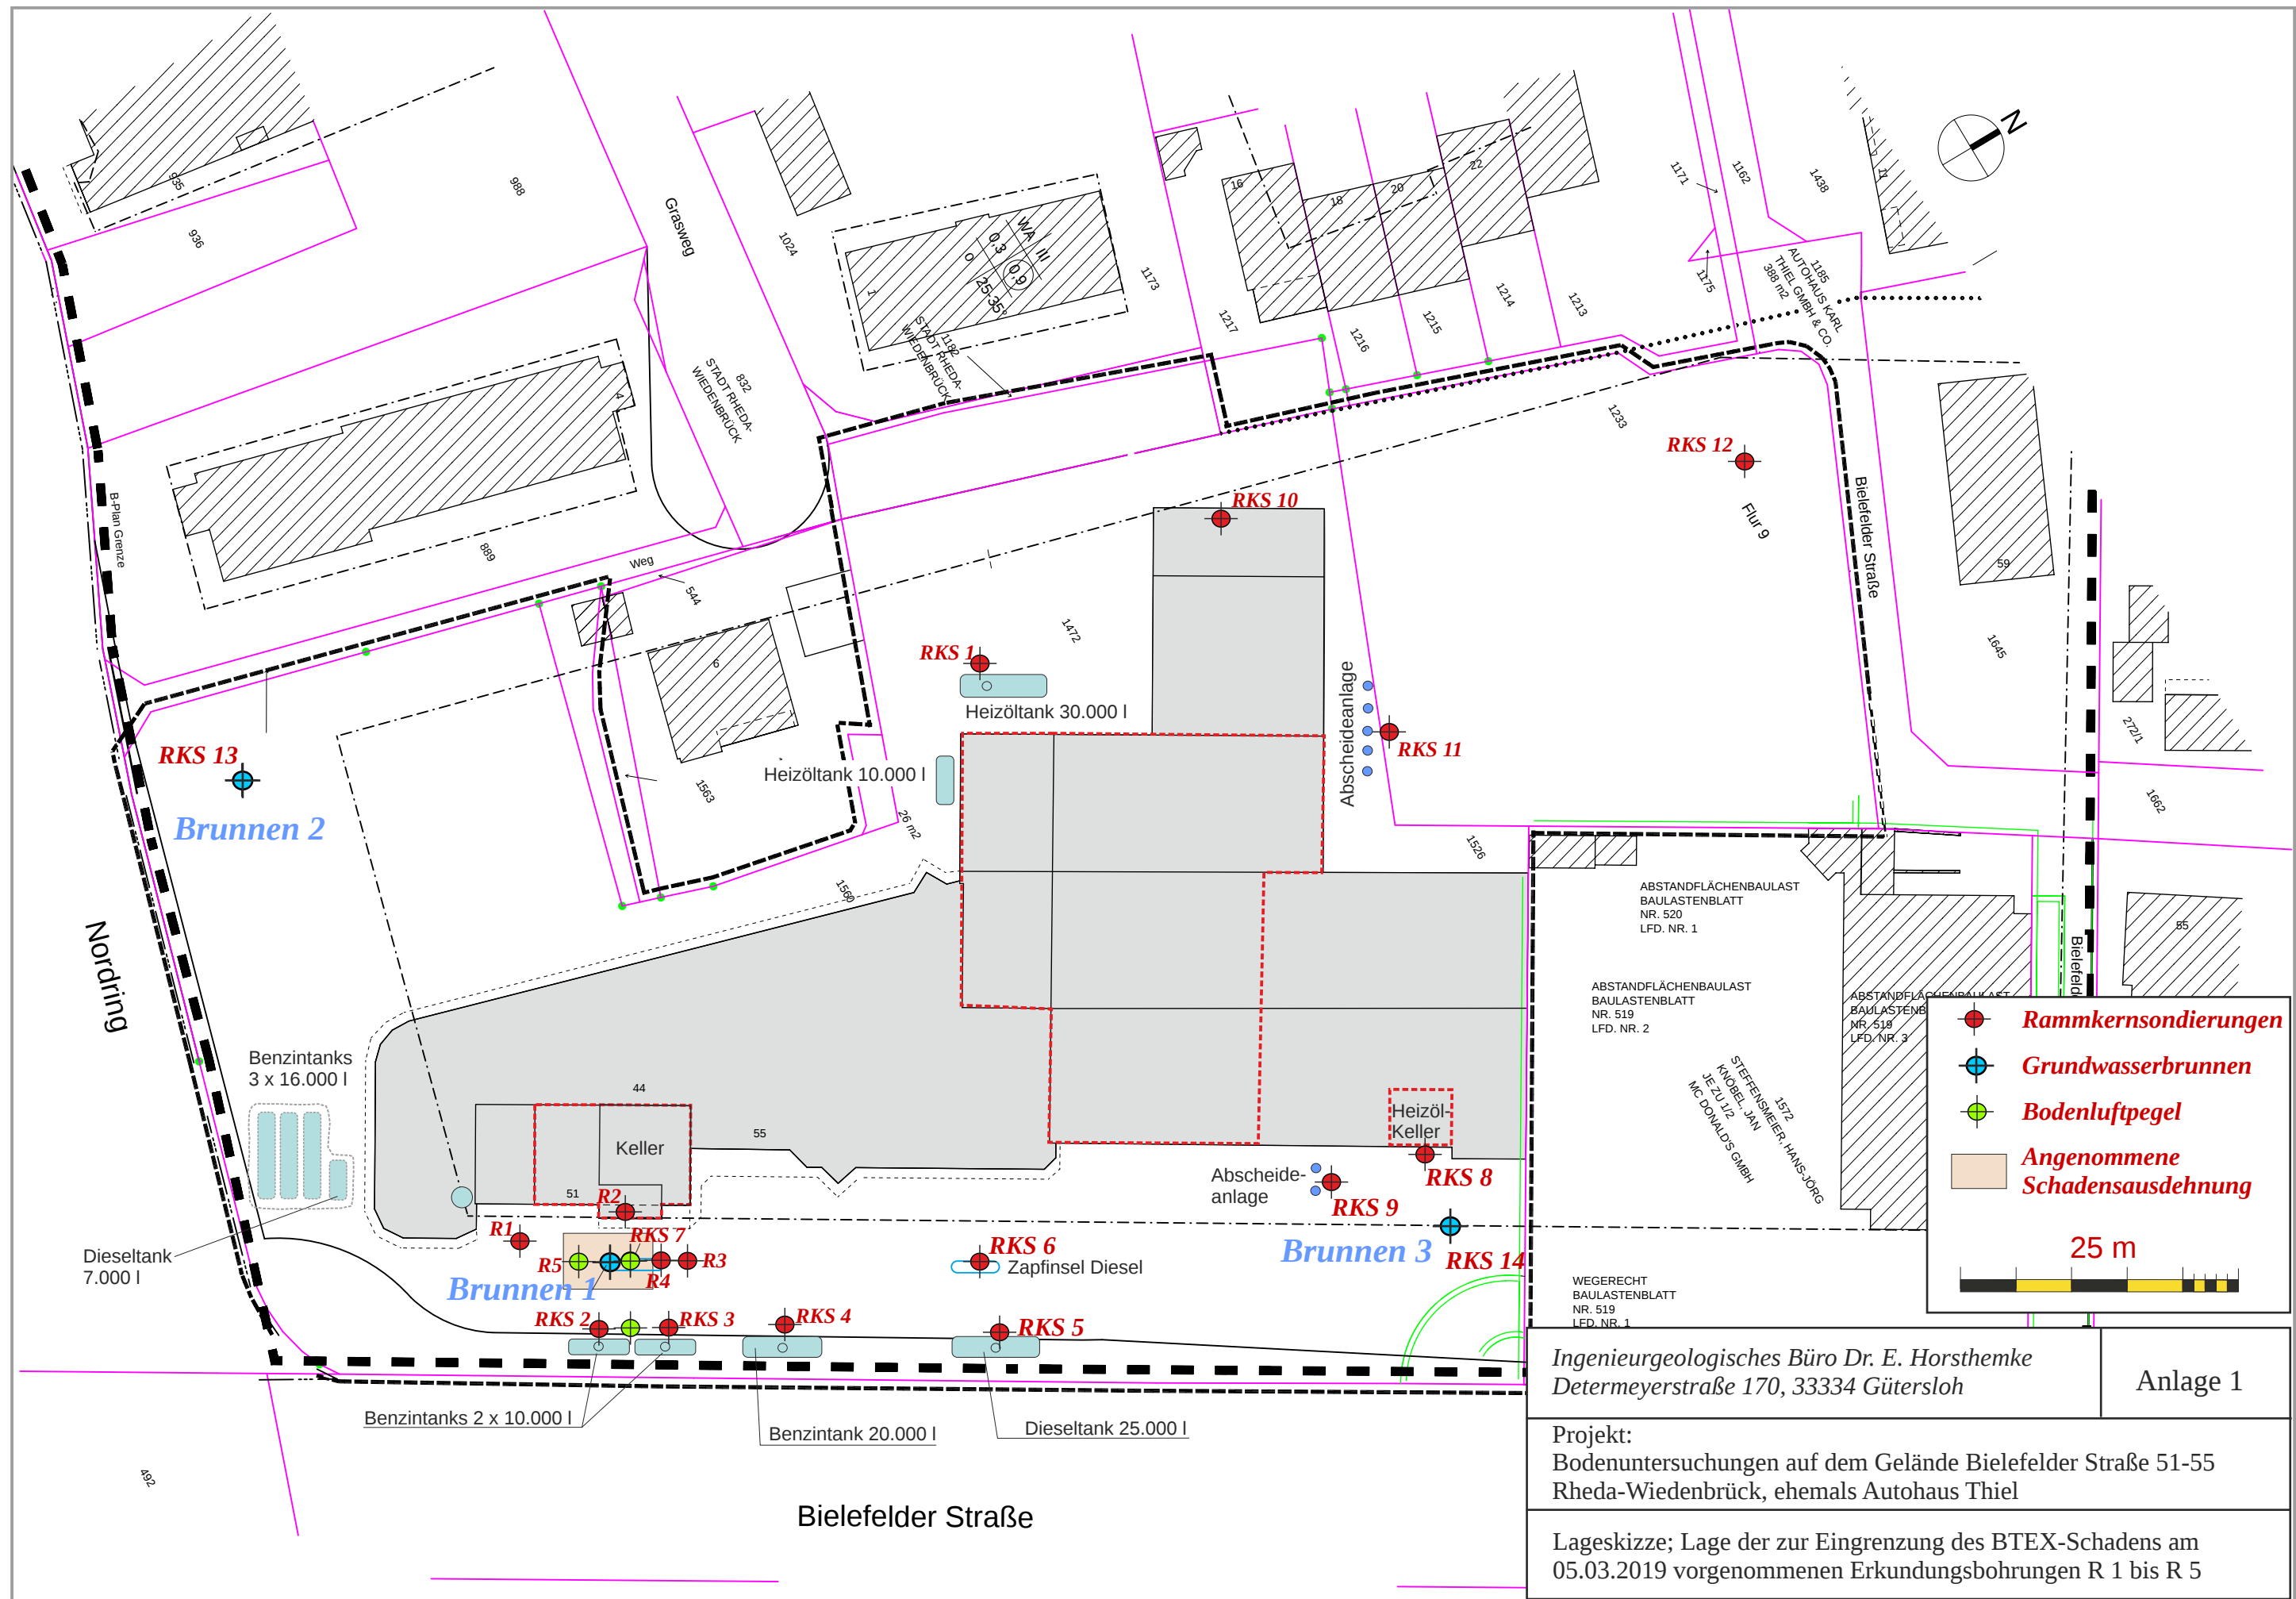

Ingenieurgeologisches Büro Dr. E. Horsthemke Determeyerstraße 170, 33334 Gütersloh	Anlage 1
Projekt: Bodenuntersuchungen auf dem Gelände Bielefelder Straße 51-55 Rheda-Wiedenbrück, ehemals Autohaus Thiel	
Lageskizze; Lage der zur Eingrenzung des BTEX-Schadens am 05.03.2019 vorgenommenen Erkundungsbohrungen R 1 bis R 5	