
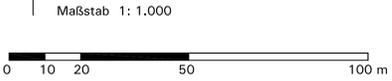


Stadt Rheda-Wiedenbrück: Bebauungsplan Nr. 415 "Franz-Geshe-Straße" - Bestandskarte

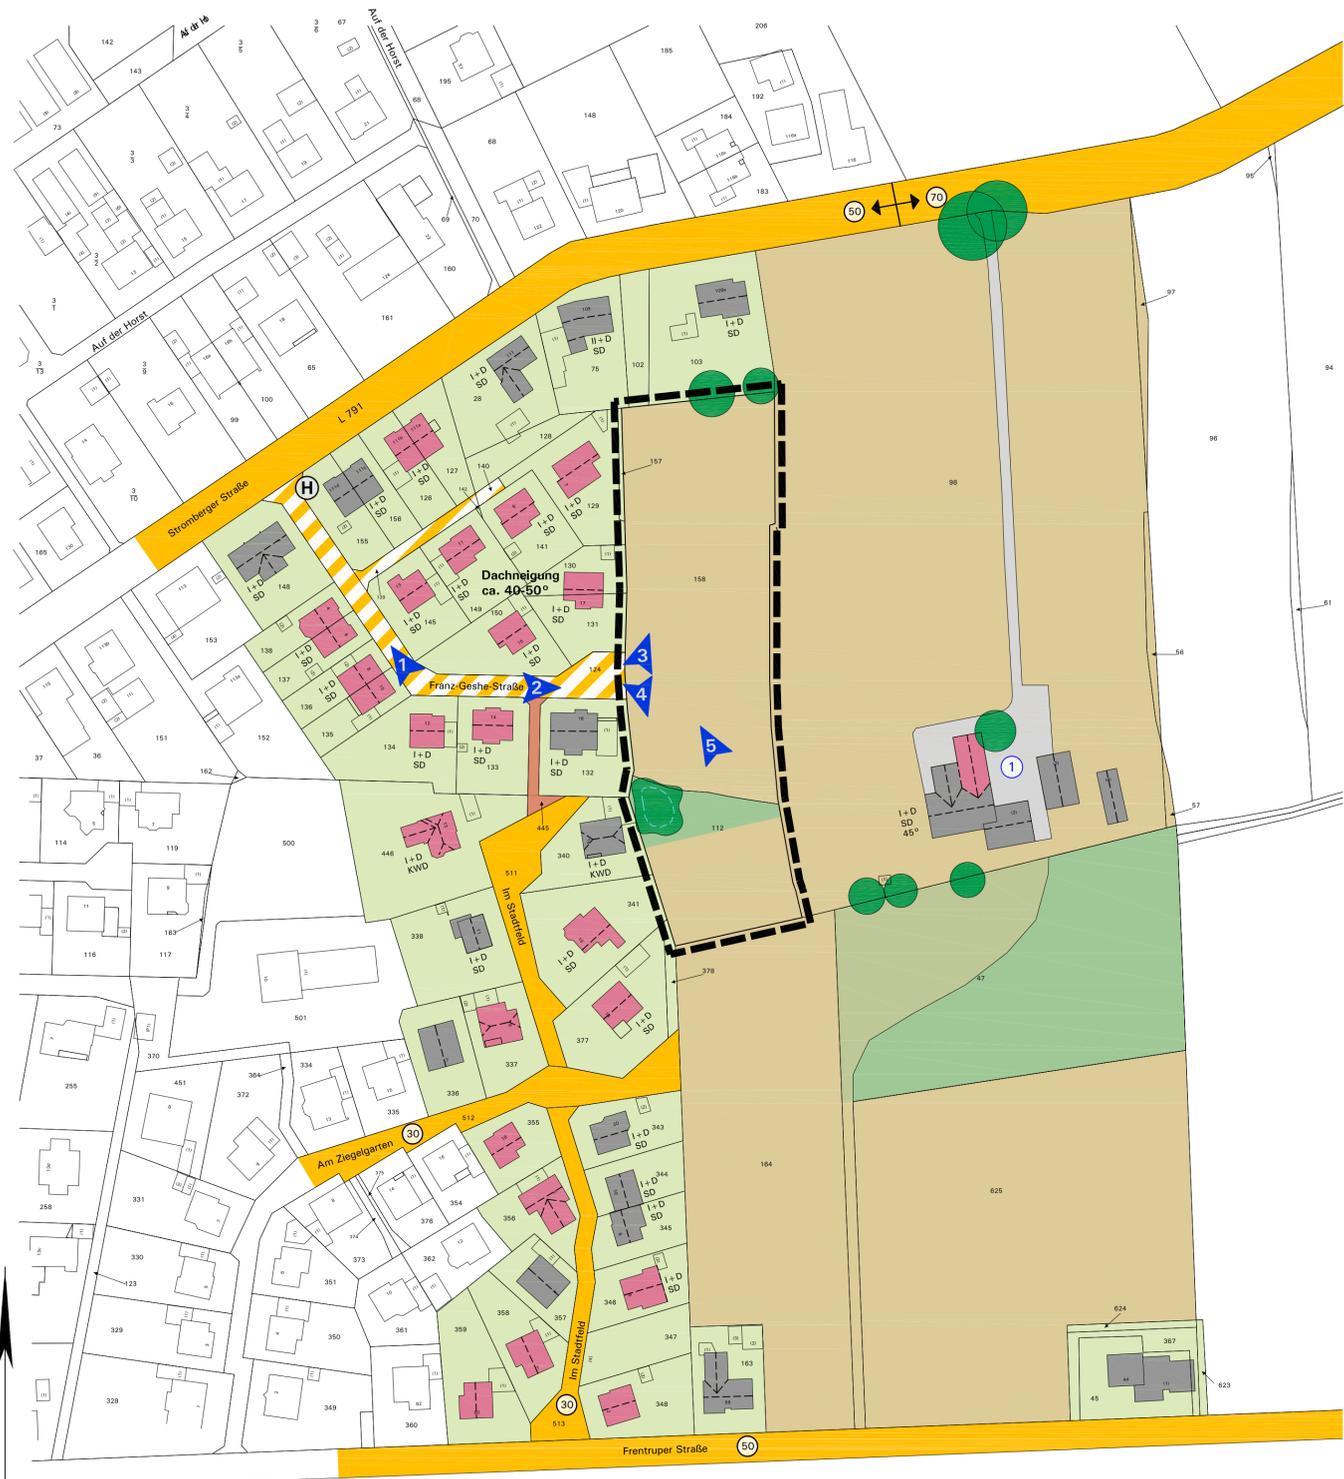

Zeichenerklärung

Bauten


Hauptgebäude mit Dachfarbe: anthrazit-schwarz / rot - dunkelbraun und geschätzter Dachneigung
 Zahl der Vollgeschosse des Hauptkörpers + Nutzung im Dach
 Satteldach (SD) / Krüppelwalmdach (KWD)

Freiraum und Erschließung

- Private Gärten (inkl. Zufahrten und Stellplätze)
- Obstbaumwiese
- Ackerland
- Grünland
- Nicht eingemessener, markanter Gehölzbestand
- Kleingewässer mit umgebendem Gehölzsaum
- Öffentliche Verkehrsfläche mit Tempolimit, z.B. 50 km/h
- Verkehrsberuhigter Bereich: 7 km/h
- Tempoänderung
- Versiegelte Fläche
- Fuß-/Radweg

Sonstige Planzeichen

- Geltungsbereich Bebauungsplan Nr. 415
- Standort Foto
- Bushaltestelle "Richter"
- Hofstelle

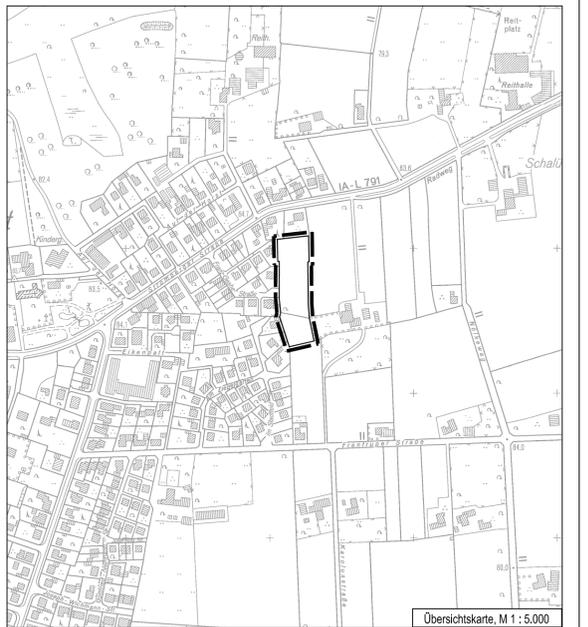

Stadt Rheda-Wiedenbrück: Bebauungsplan Nr. 415 "Franz-Geshe-Straße" Bestandskarte

In Zusammenarbeit mit der Stadt Rheda-Wiedenbrück:
 Stadtplanung und Kommunalberatung
 Tischmann Loh Stadtplaner PartGmbH
 Berliner Straße 38, 33378 Rheda-Wiedenbrück
 Telefon 05242/55090, Fax 05242/550929

Maßstab: 1:1.000
 Stand: Mai 2019