
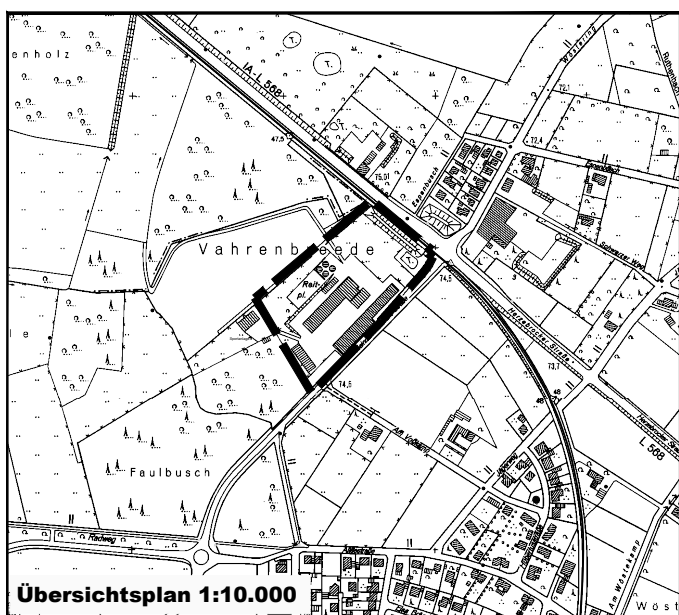


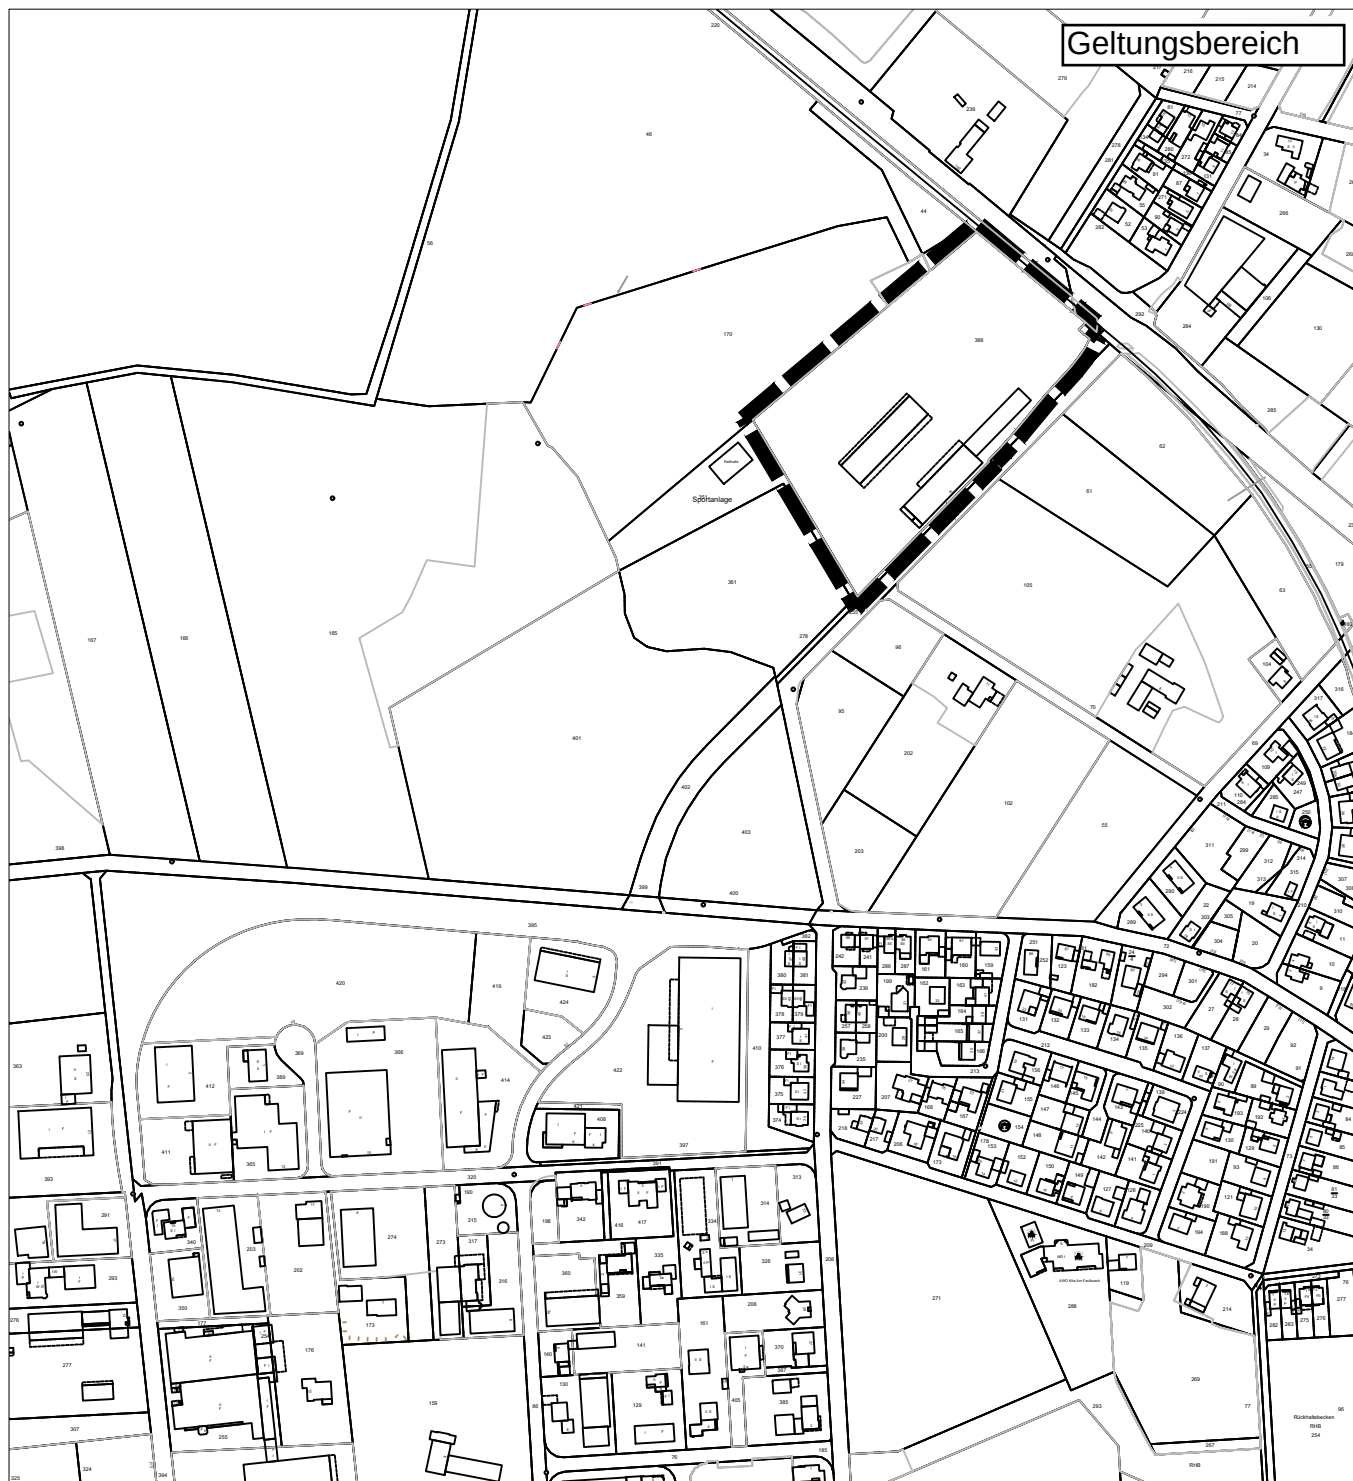

**Rheda-
Wiedenbrück**
Stadt der Flora Westfalica

Abteilung Stadtplanung

Bebauungsplan Nr. 423 A
"Vahrenbreite-Nord"

Übersichtsplan Geltungsbereich



Maßstab: 1:5.000

Gemarkung Rheda, Flur 2

Stand: März 2021