


**Wirksamer Flächennutzungsplan  
M. 1:5.000**

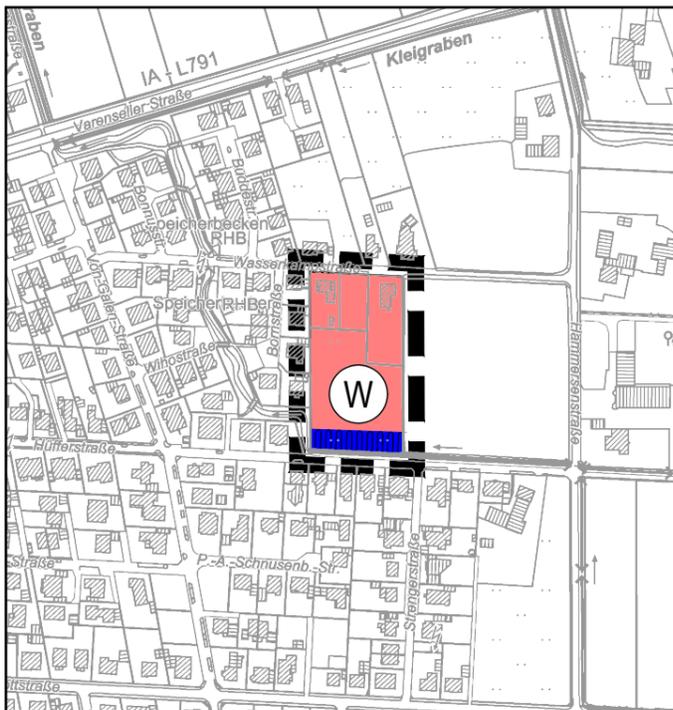

**Berichtigung des Flächennutzungsplanes  
M. 1:5.000**

**PLANZEICHENERKLÄRUNG**

**Darstellungen (gemäß § 5 Abs. 2 BauGB)**

- Wohnbauflächen
- Sonstige überörtlichen und örtliche Hauptverkehrsstraßen
- Spielplatz
- Umgrenzung der Flächen mit wasserrechtlichen Festsetzungen
- Schutzgebiet für Grund- und Quellwasser
- IIIb Wasserschutzzonen
- Flächen für die Landwirtschaft
- Umgrenzung von Flächen für Maßnahmen zum Schutz, zur Pflege und zur Entwicklung von Natur und Landschaft

**Kennzeichnungen (gemäß § 5 Abs. 3 BauGB)**

**Nachrichtliche Übernahmen und Vermerke (gemäß § 5 Abs. 4 BauGB)**

**Sonstige Darstellungen**

- Grenze des Berichtungsbereiches
- Kennzeichnung des Berichtungsbereiches im wirksamen Flächennutzungsplan

**VERFAHREN**

Der Bebauungsplan Nr. 422 "Wasserkampstraße / Hüfferstraße" wurde im beschleunigten Verfahren nach § 13a BauGB durch Satzungsbeschluss vom 26.09.2022 aufgestellt.  
Die ortsübliche Bekanntmachung des Bebauungsplanes erfolgte am 14.11.2022.  
Der Flächennutzungsplan wird gemäß § 13a Abs. 2 Nr. 2 BauGB im Wege der Berichtigung angepasst.

Rheda-Wiedenbrück, den .....

.....  
Bürgermeister (Siegel)

**Anzeige**


Die Berichtigung des Flächennutzungsplanes ist der höheren Verwaltungsbehörde mit Datum vom ..... angezeigt worden.

Rheda-Wiedenbrück, den .....

.....  
Bürgermeister (Siegel)

**Planunterlage**

Amtliche Basiskarte (Schwarz-Weiß) Land NRW (2020)  
Datenlizenz Deutschland - Zero  
- Version 2.0 (www.govdata.de/dl-de/zero-2-0)

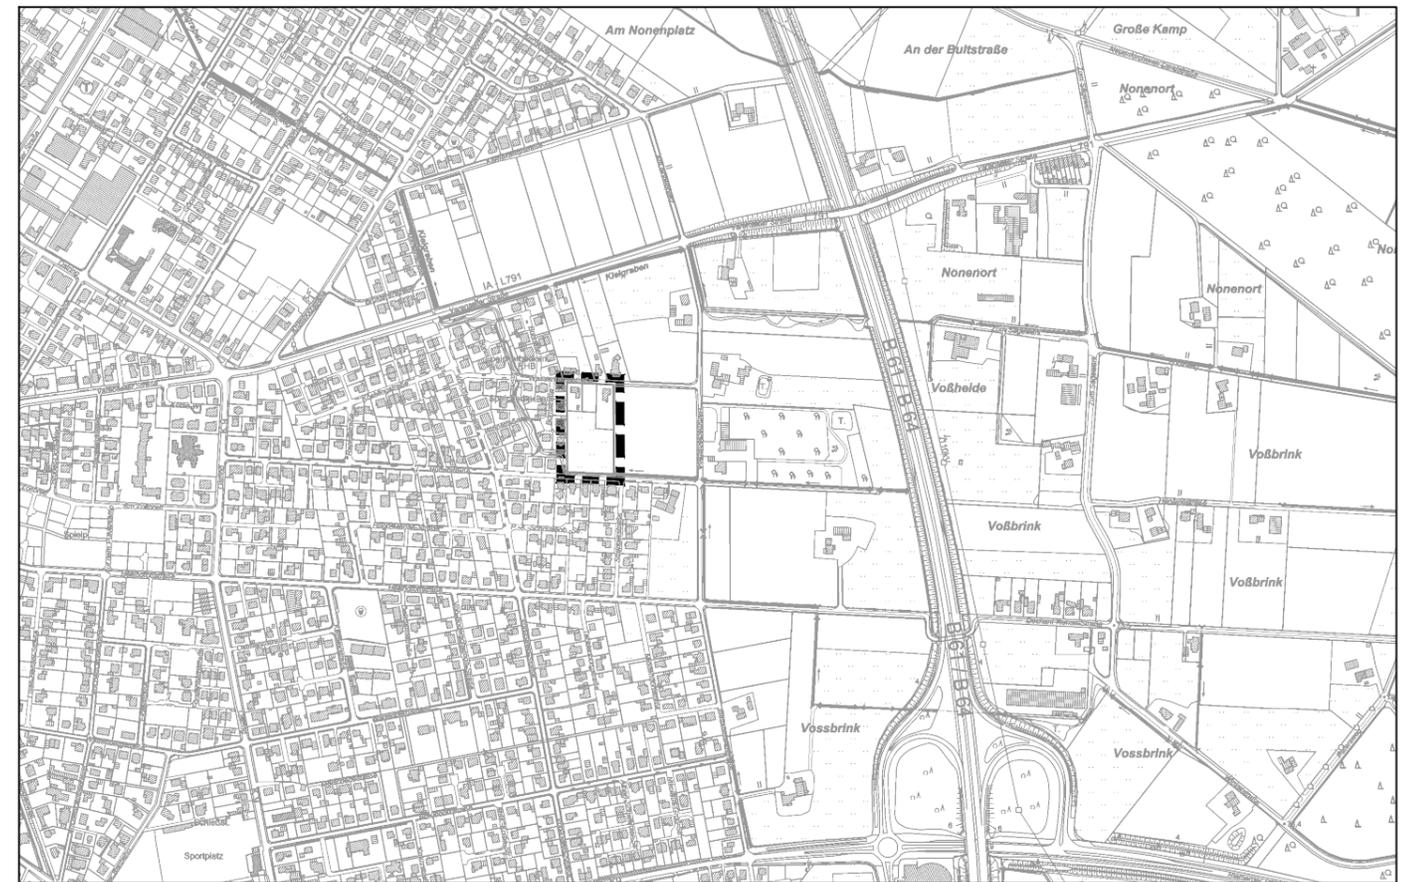

**Übersichtskarte**

**M. 1:10.000**

**PLANVERFASSER**

Der Entwurf der Flächennutzungsplanberichtigung wurde ausgearbeitet von:  
Osnabrück, den 15.11.2022

Planverfasser: Proj. Nr. 19 150 011

Beratung • Planung • Bauleitung

Am Tie 1  
49086 Osnabrück  
E-Mail: osnabrueck@pbh.org

Telefon (0541) 1819 - 0  
Telefax (0541) 1819 - 111  
Internet: www.pbh.org



**STADT  
RHEDA-WIEDENBRÜCK**

**BERICHTIGUNG DES  
FLÄCHENNUTZUNGSPLANES**

(gemäß Satzungsbeschluss zum  
Bebauungsplan Nr. 422  
"Wasserkampstraße / Hüfferstraße")