


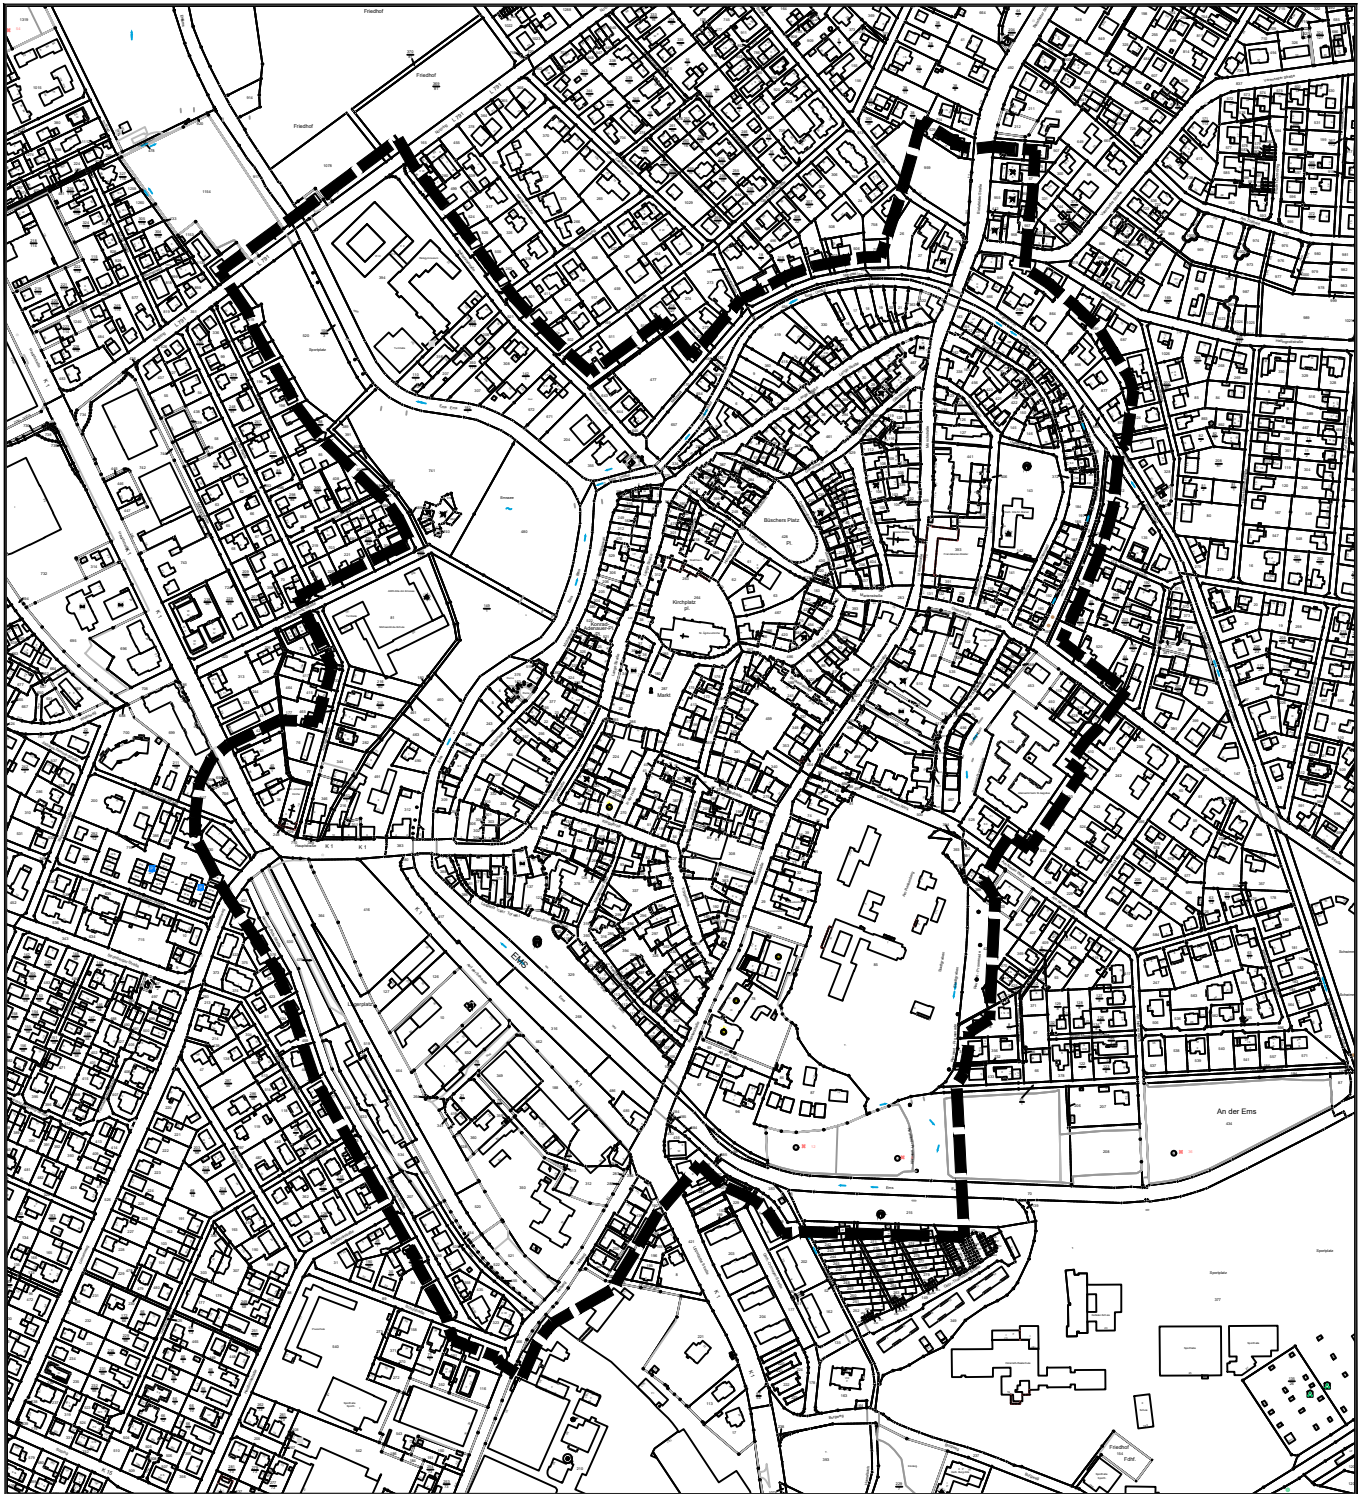

**Rheda-
Wiedenbrück**

Stadt der Flora Westfalica

**Abteilung Stadtentwicklung
und Verkehrsplanung**

Abgrenzung Sanierungsgebiet
"Historischer Stadtkern Wiedenbrück
und Erweiterungsbereich"

Übersichtsplan Abgrenzung



Maßstab: 1 : 7.000
Stand: Juli 2022