

Tiefenangaben Profil und Ausbau bezogen auf GOK

<b>Projekt</b>	BV Evangelisches Altenheim Rheda		<b>DENKER UMWELT</b>
<b>Auftraggeber</b>	Seniorenwohnpark Rheda GmbH & Co. KG	Bhrg.: GWM 4	
<b>Bohrfirma</b>	Geotechnik Rommeis & Schmoll	ID-Nr.: 1007	
<b>Bohr-Datum</b>	16.12.2009	Bearb.: L.Wunderlich	
<b>Betreuung</b>	Denker Umwelt	Maßstab : 1:50	

GWM 05

**GWM 5**  
69,23 m NN

69,00 m NN

0,20

/ FEINSAND; mittelsandig, humos, wZR / Boden / dunkelbraun / leicht zu bohren, feucht

68,00 m NN

1,30

/ FEINSAND; mittelsandig, humos, wZR, schwach kiesig, Ziegl-, Beton- und Wurzelreste / künstliche Auffüllung / braun- graubraun / leicht zu bohren- mäßig schwer zu bohren, feucht

67,00 m NN

3,60

/ FEINSAND; mittelsandig- schwach mittelsandig, schwach schluffig / Sn / grau / leicht zu bohren- mäßig schwer zu bohren, feucht- nass, Grundwasserspiegel (1,50m, angebohrt) /

66,00 m NN


65,00 m NN

/ MITTELSAND; grobsandig- schwach grobsandig, schwach feinsandig / Sn / grau- graubraun / leicht zu bohren- mäßig schwer zu bohren, nass

64,00 m NN

5,00

63,00 m NN

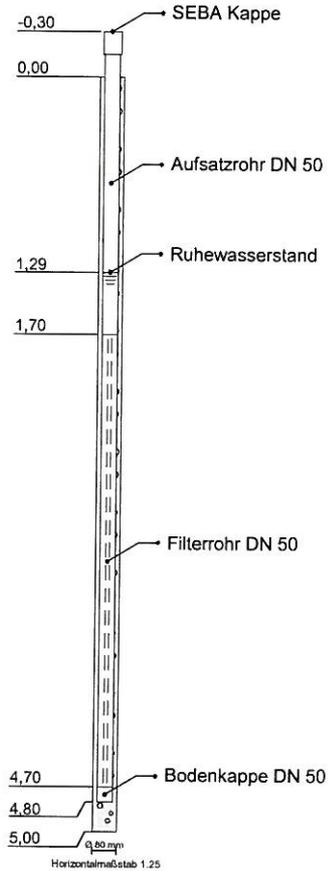

Tiefenangaben Profil und Ausbau bezogen auf GOK

<b>Projekt</b>	BV Evangelisches Altenheim Rheda		<b>DENKER UMWELT</b>
<b>Auftraggeber</b>	Seniorenwohnpark Rheda GmbH & Co. KG	Bhrg.: GWM 5	
<b>Bohrfirma</b>	Geotechnik Rommeis & Schmoll	ID-Nr.: 1001	
<b>Bohr-Datum</b>	16.12.2009	Bearb.: L.Wunderlich	
<b>Betreuung</b>	Denker Umwelt	Maßstab : 1:50	