
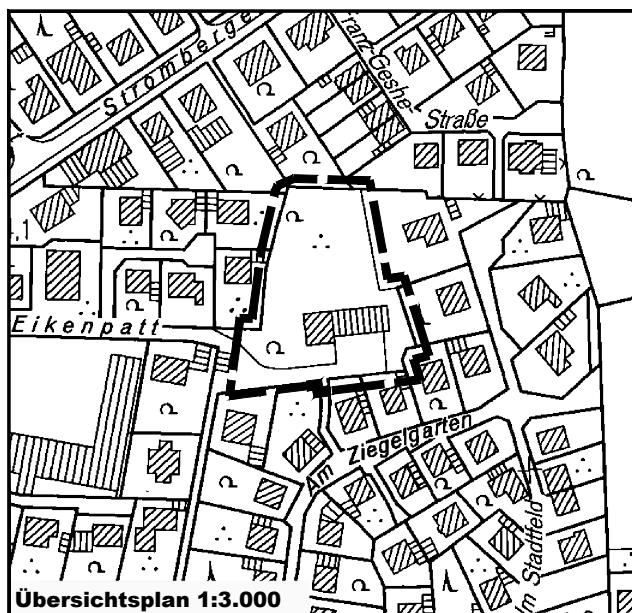


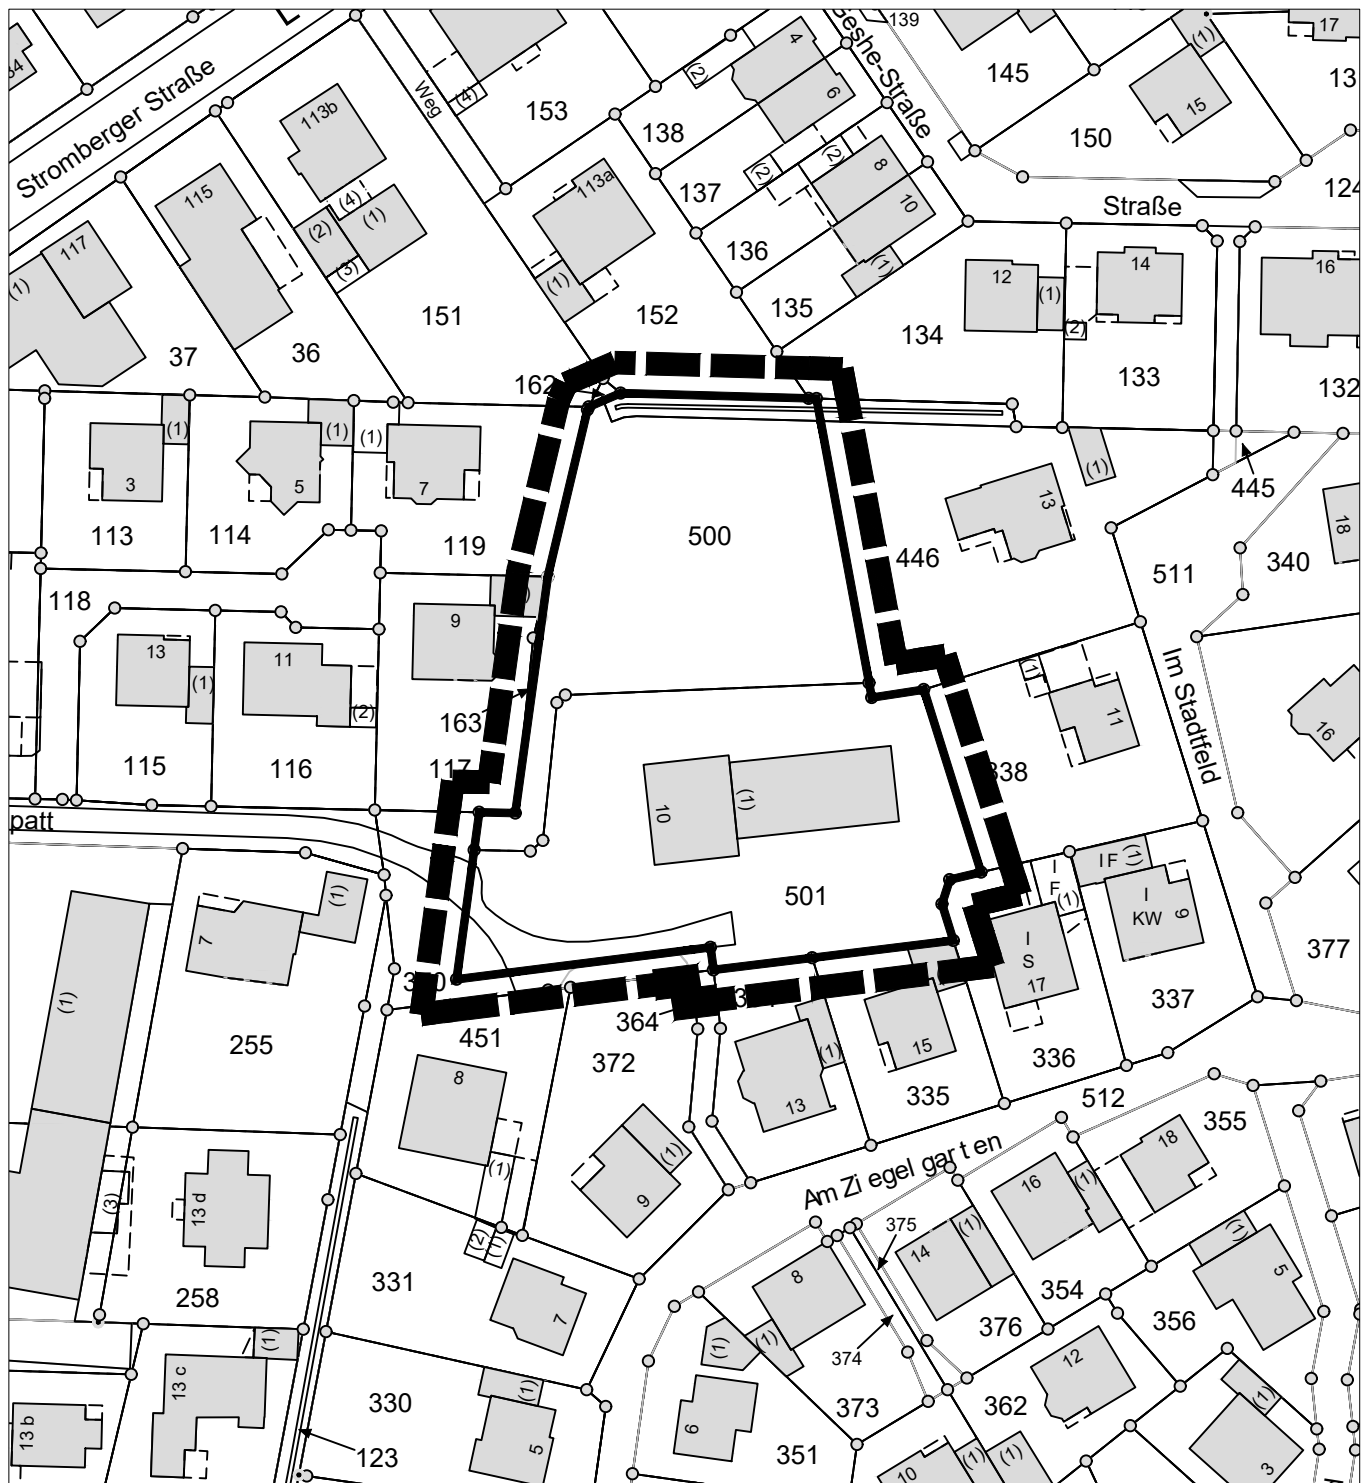

**Rheda-
Wiedenbrück**
Stadt der Flora Westfalica

Fachbereich Stadtentwicklung

Bebauungsplan Nr. 295

1. Änderung

"Frentruper Straße"

Übersichtsplan Geltungsbereich



Maßstab: 1:1.000

Gemarkung Wiedenbrück, Flur 13

Stand: Januar 2024