






Stadt Rheda-Wiedenbrück, Vorhabenbezogener Bebauungsplan Nr. 5 „Herzebrocker Straße“, 2. Änderung

Vorstellung der Planung im Rahmen der Bürgerversammlung am 25.06.2012
Vorhaben: Kfz-Servicestation - Pflegehalle mit SB-Autopflegebereich, SB Waschboxen

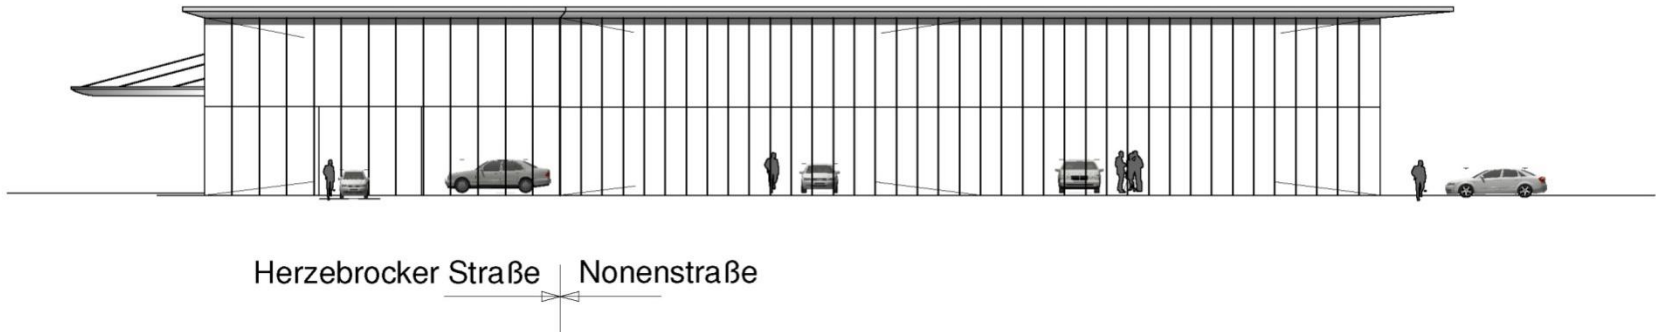


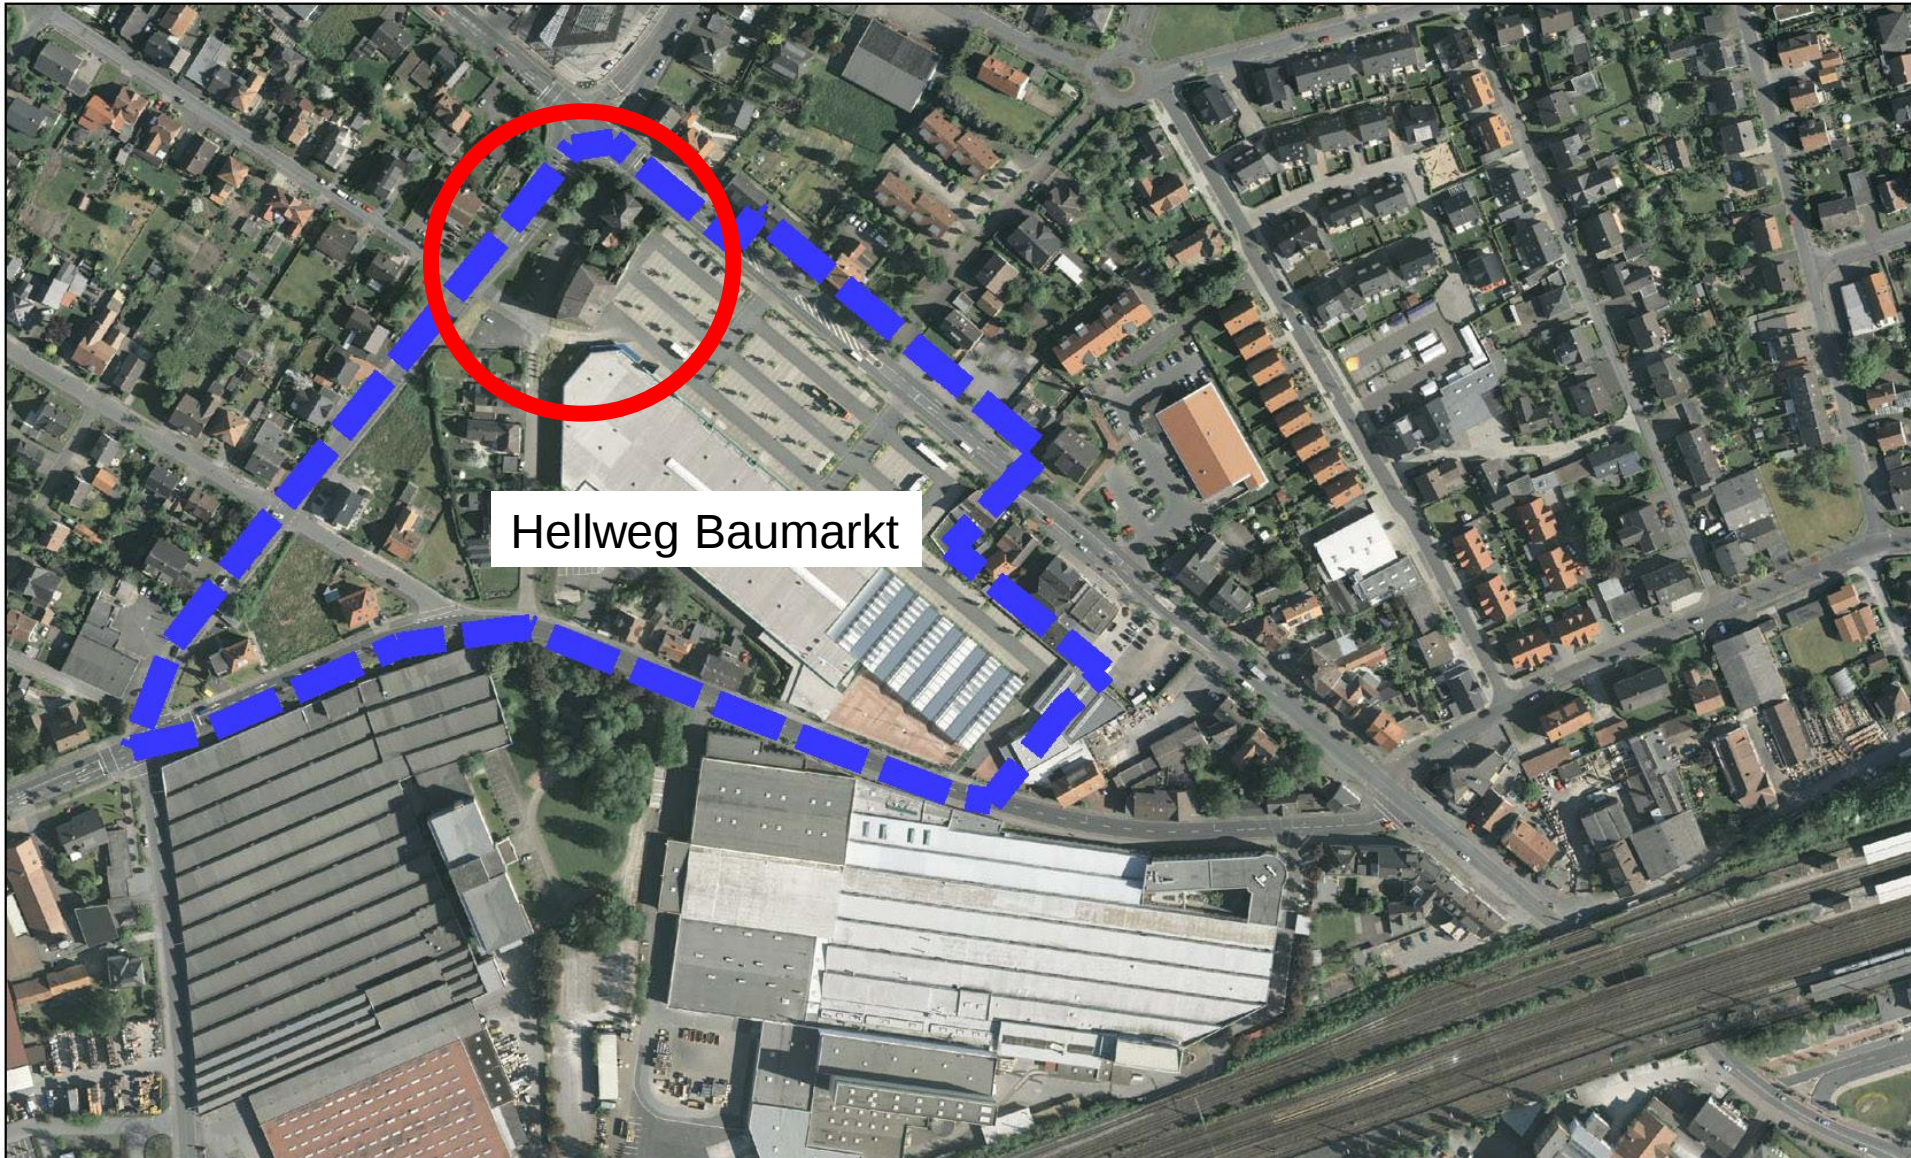


Aktuelle Nutzung

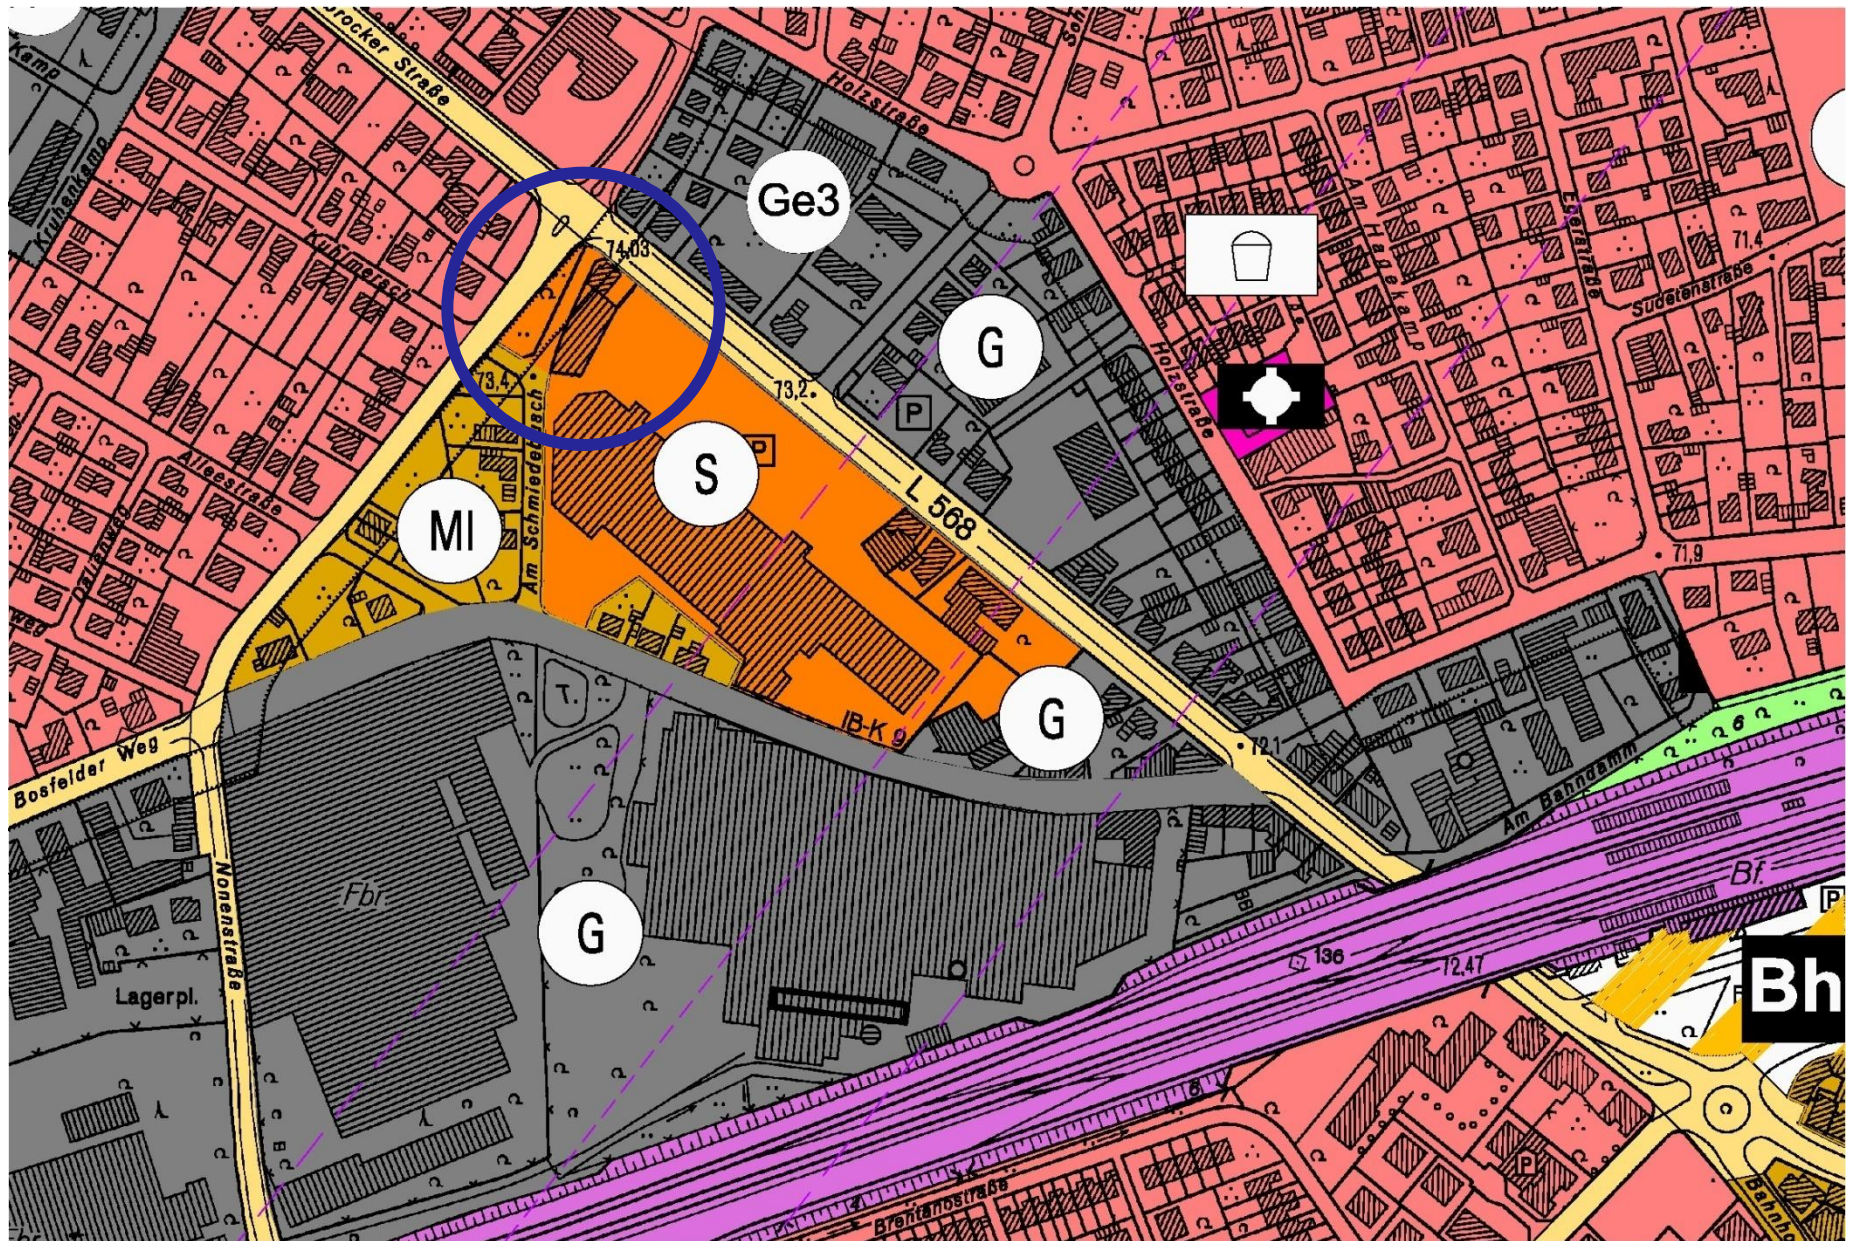

Darstellung im FNP

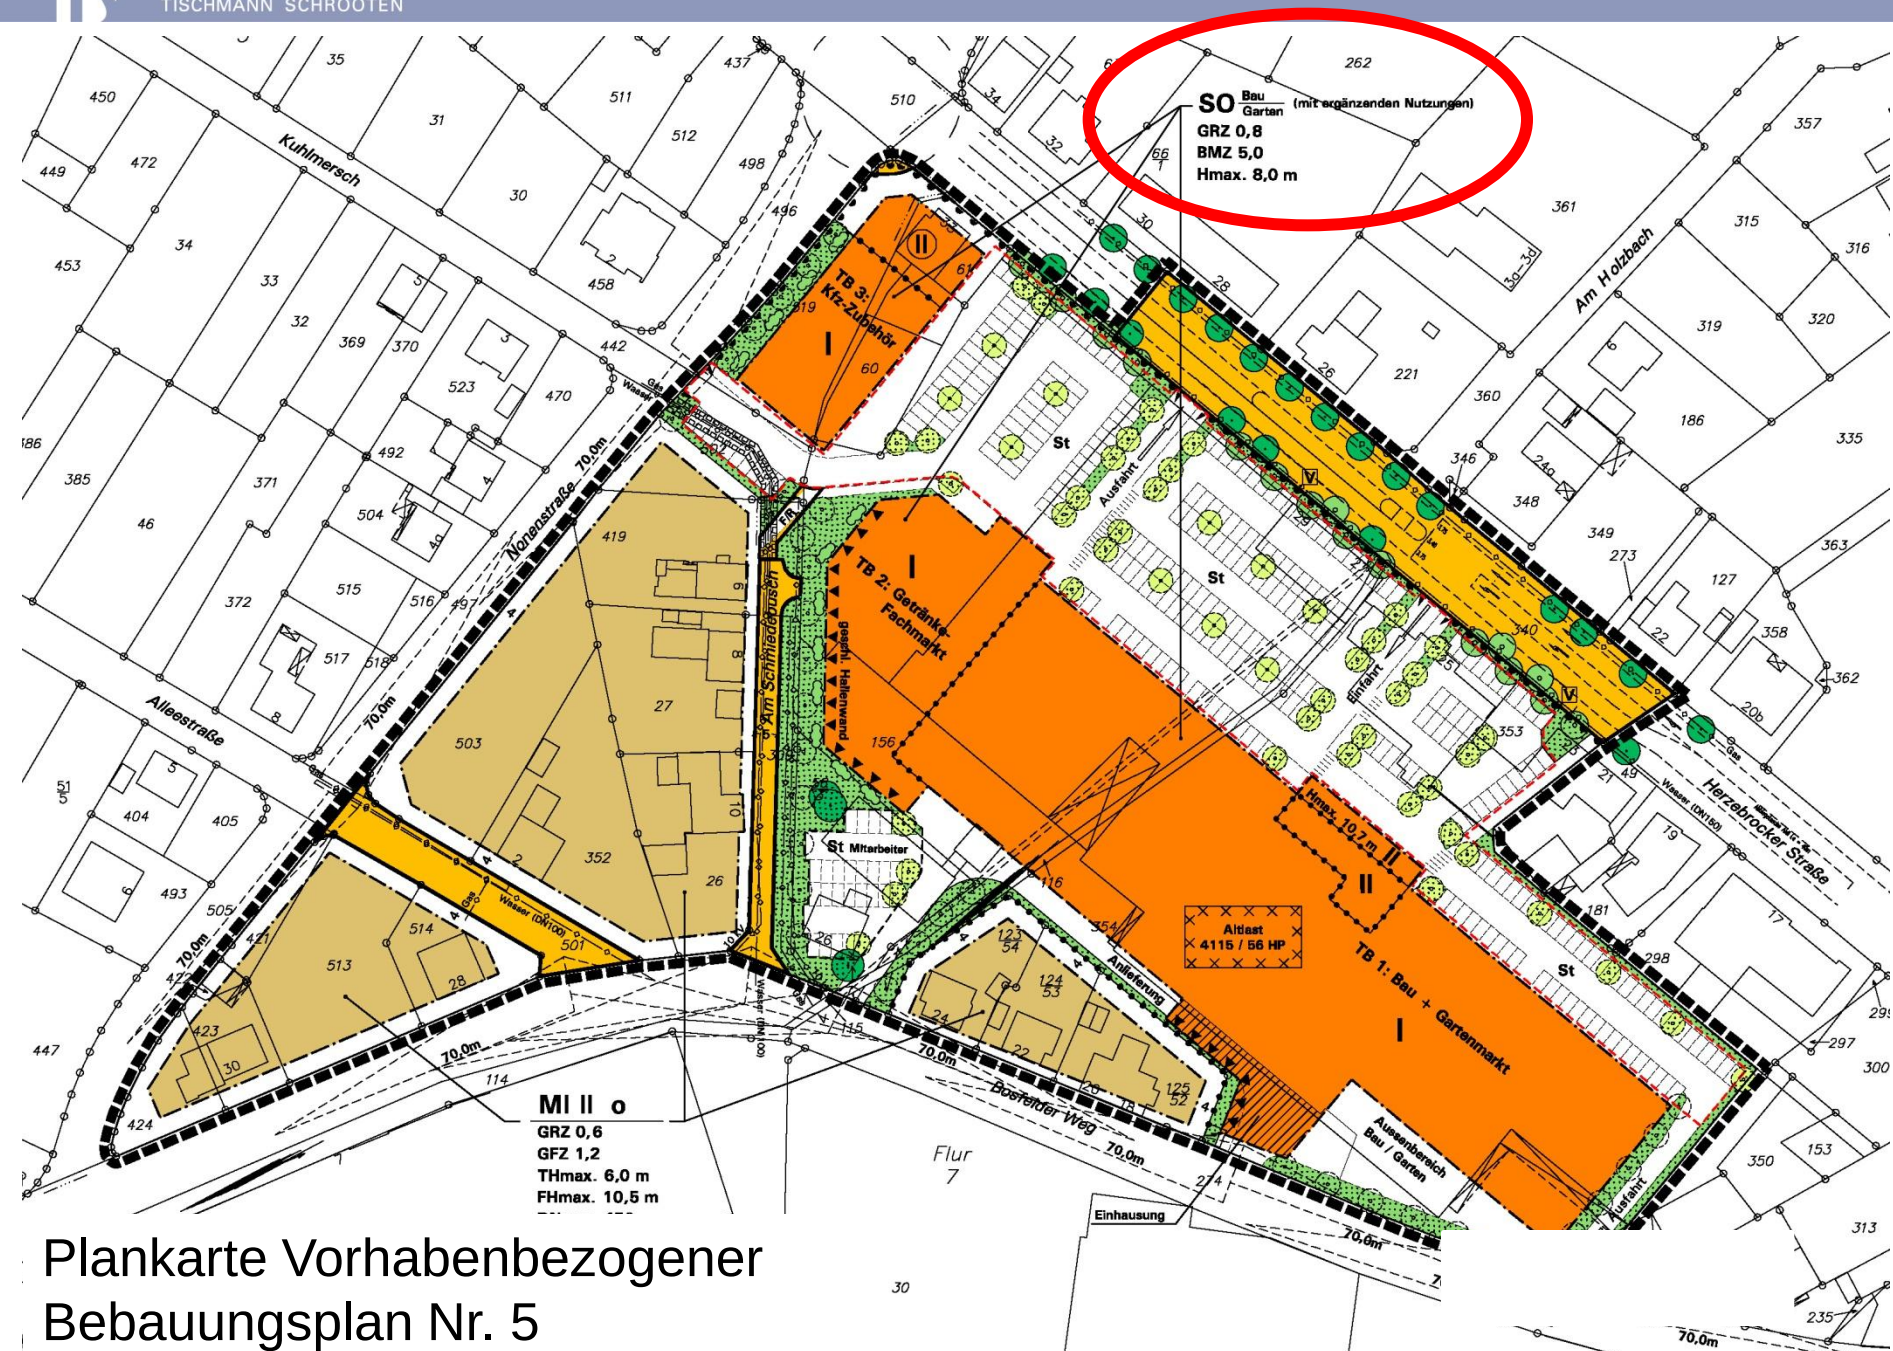

Plankarte Vorhabenbezogener Bebauungsplan Nr. 5

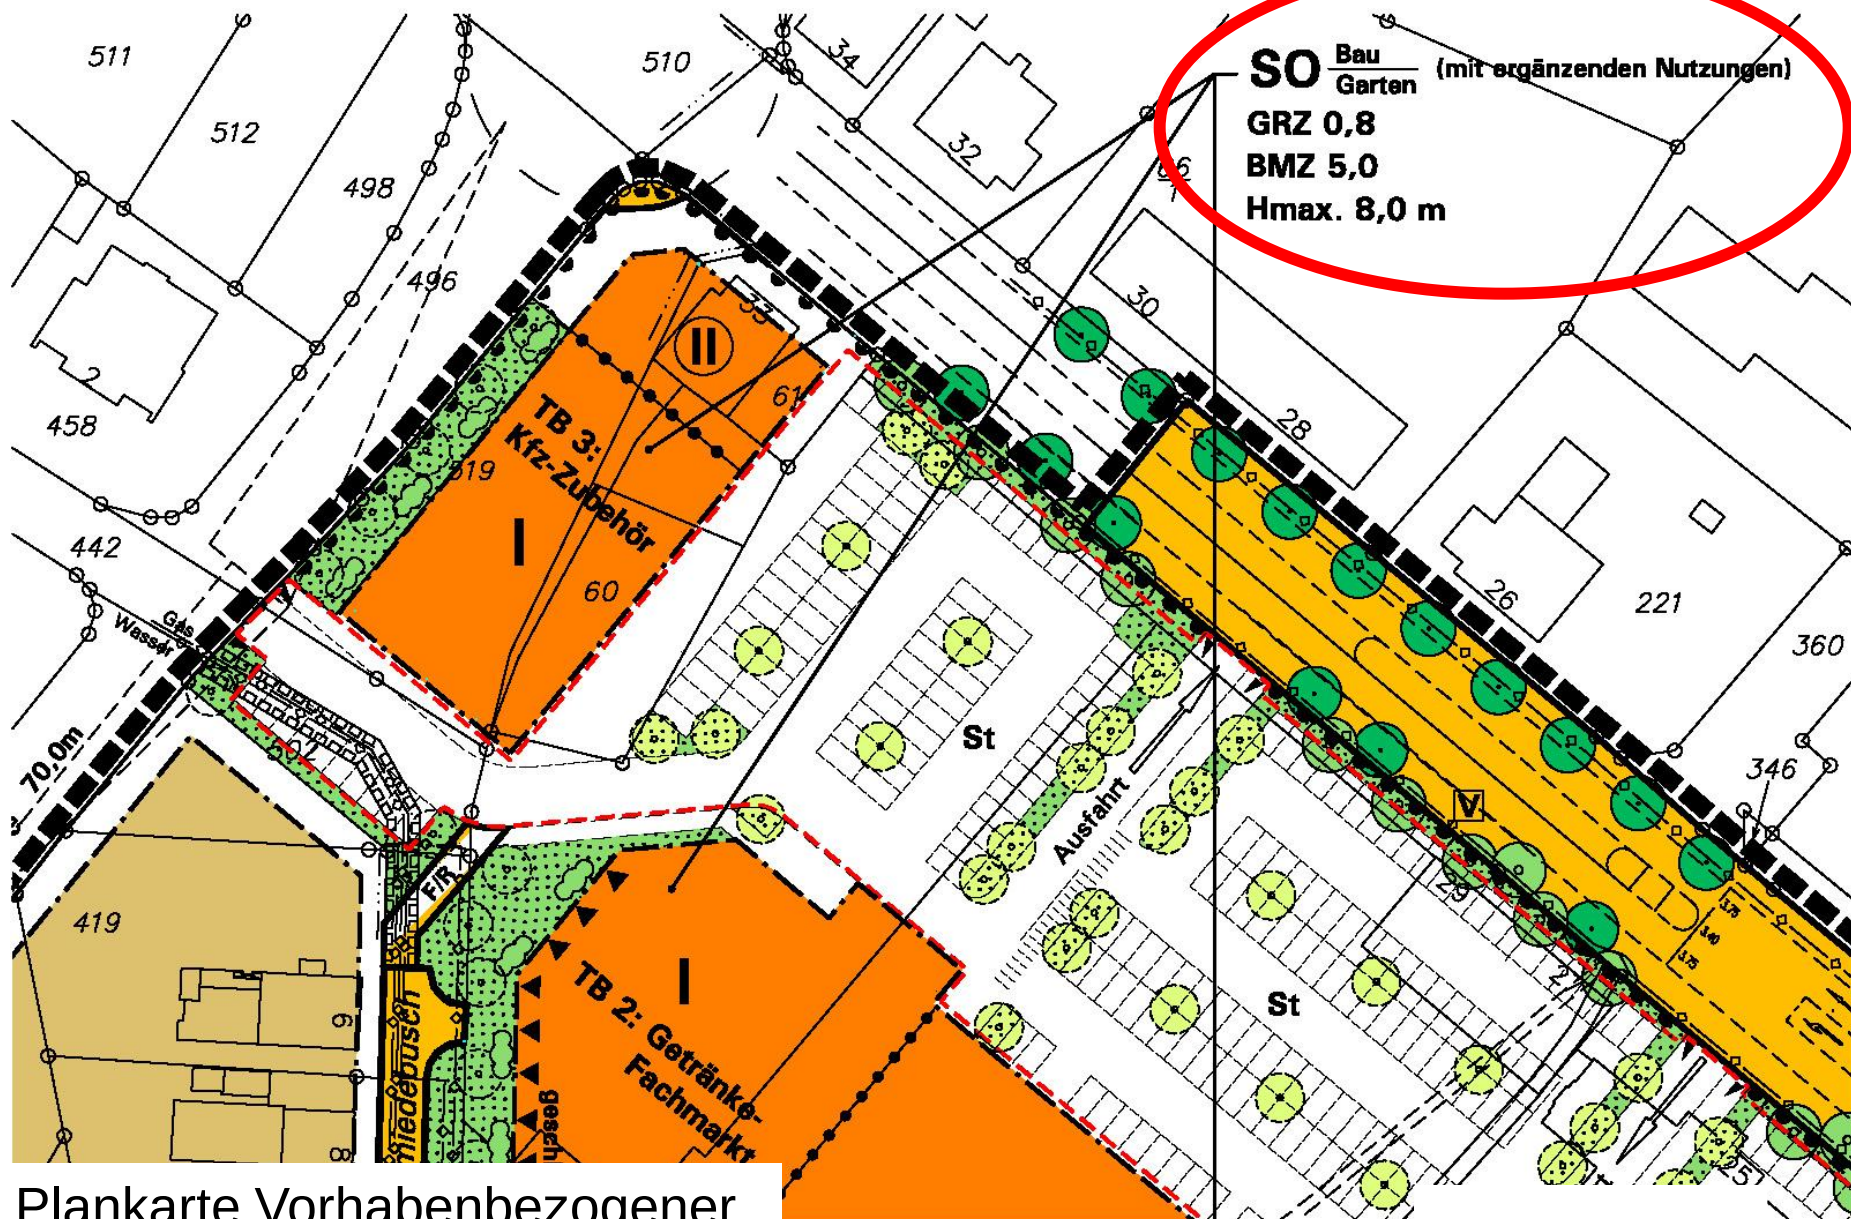


Plankarte Vorhabenbezogener
 Bebauungsplan Nr. 5



Projektplanung

Arch.-Büro Lindner

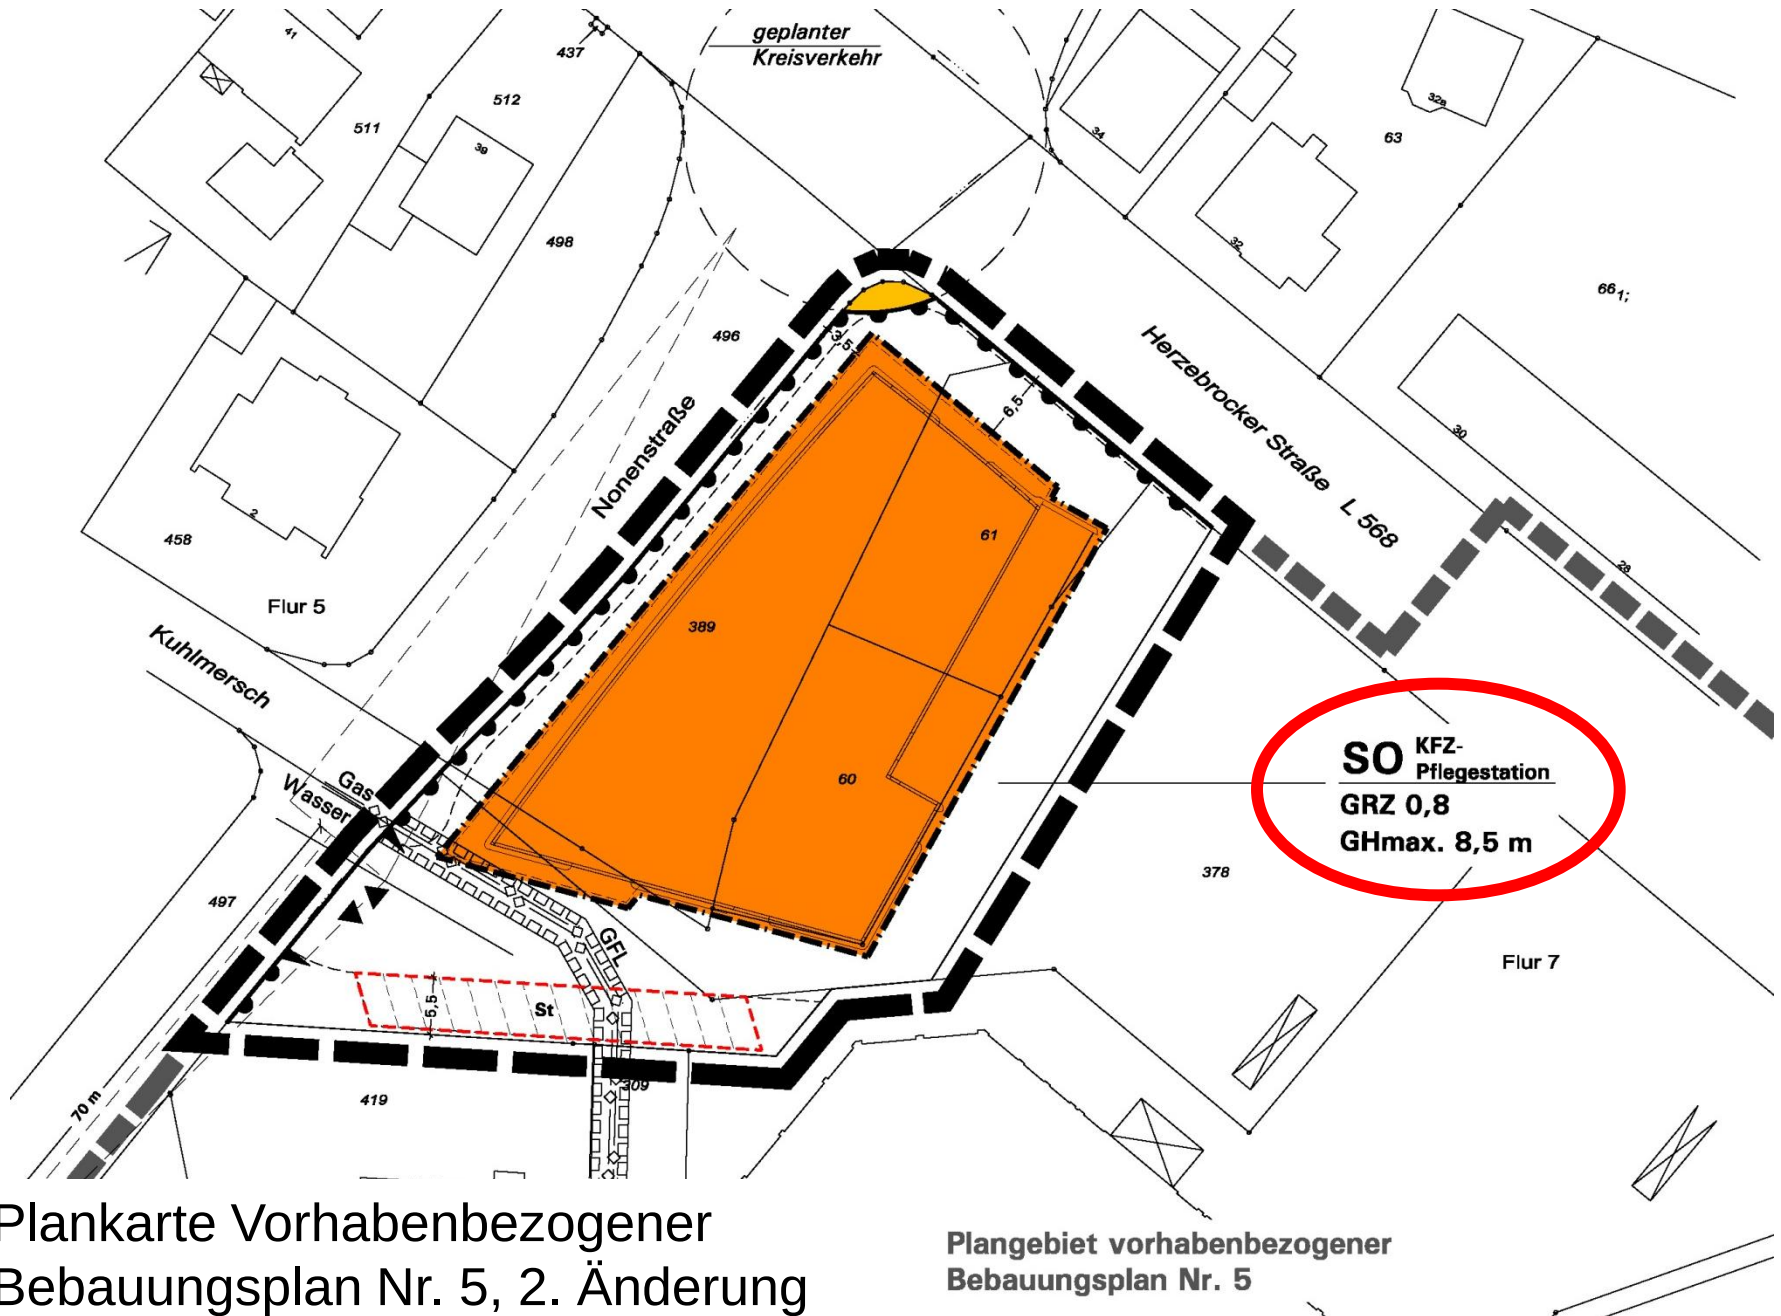

Plankarte Vorhabenbezogener
Bebauungsplan Nr. 5, 2. Änderung

Plangebiet vorhabenbezogener
Bebauungsplan Nr. 5

Vielen Dank
für Ihre Aufmerksamkeit