



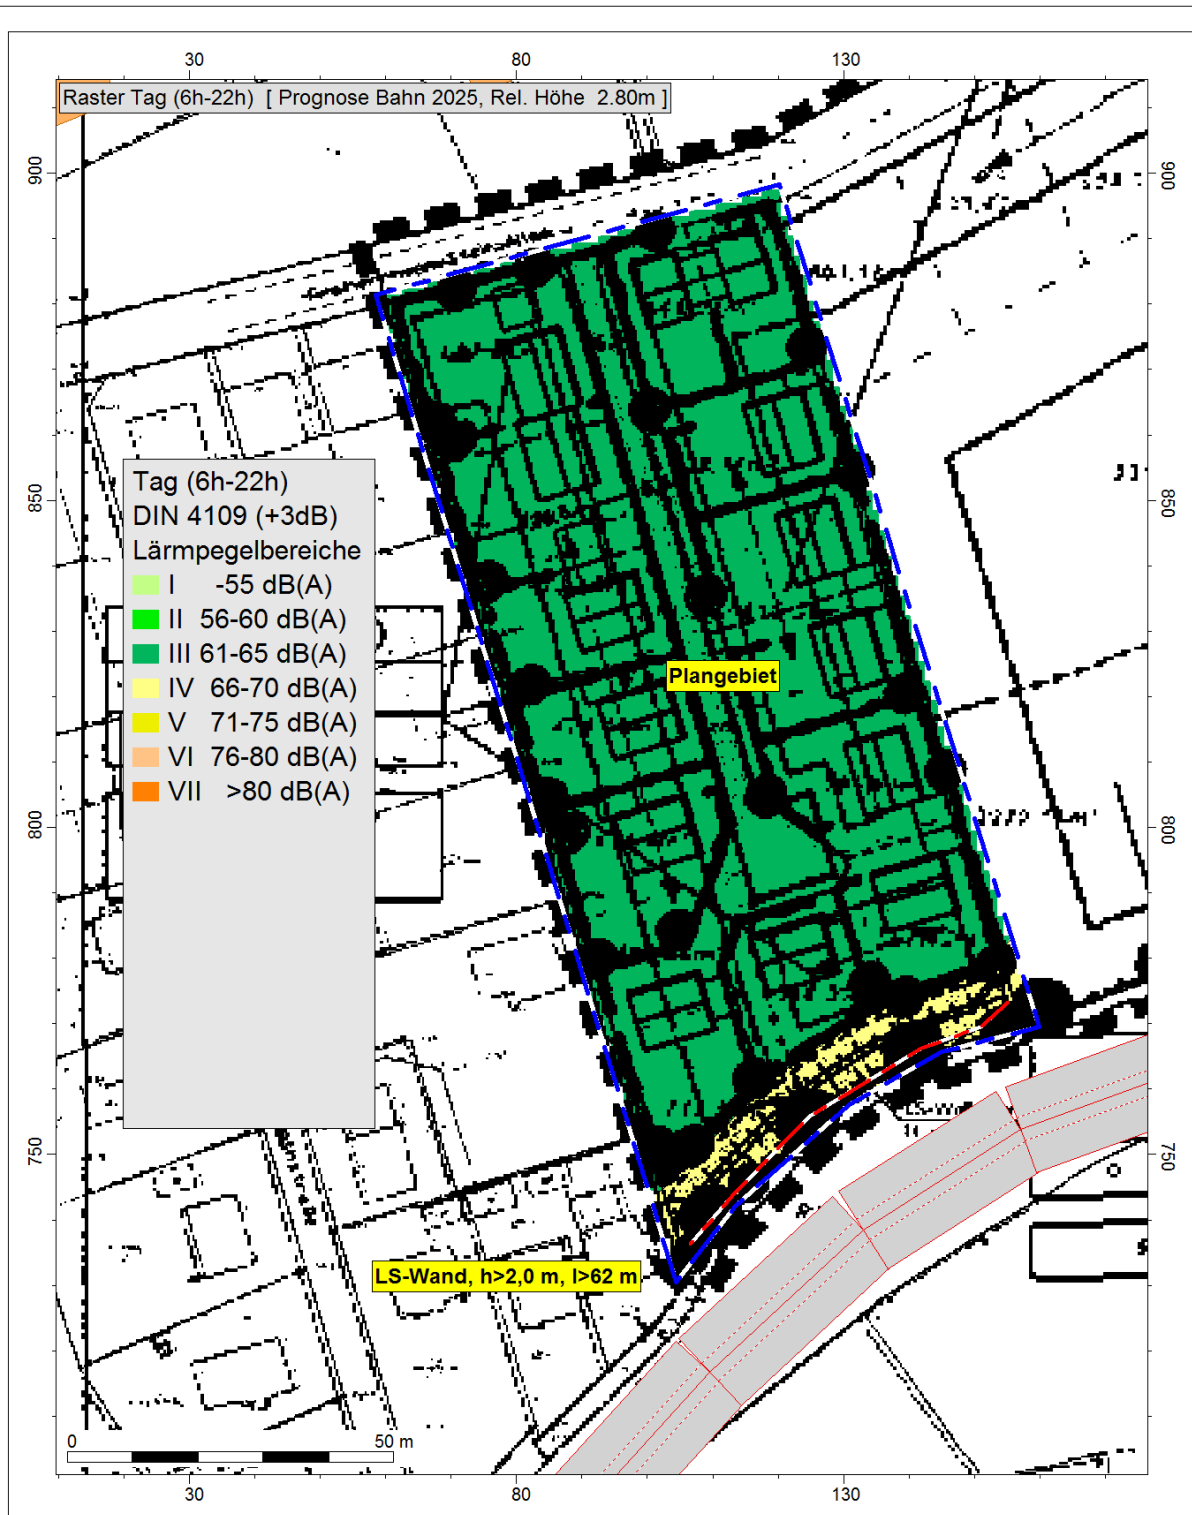

Planinhalt: Lärmpegelbereiche gemäß DIN 4109 im EG mit Lärmschutzwall (h>2,0 m, l>62 m) und freier Schallausbreitung im Plangebiet,

Variante: Lärmschutzwand mit Abstand d = 1 m zur Straßenbegrenzungslinie

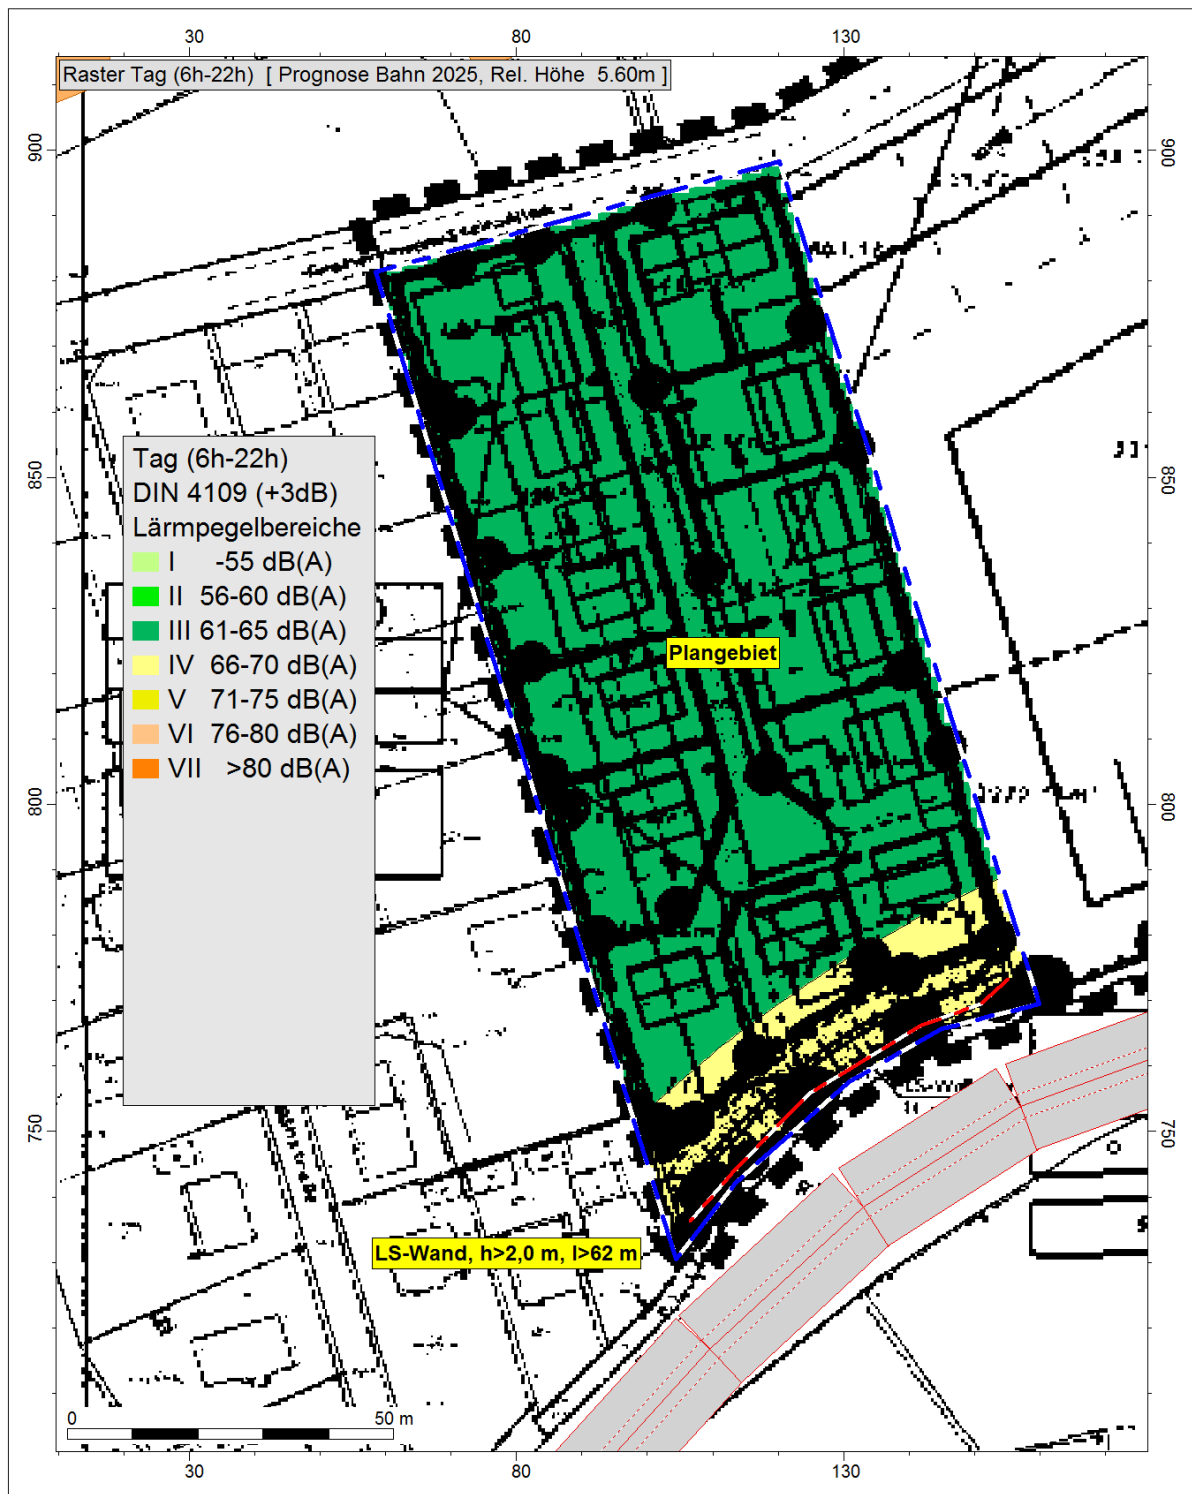

Planinhalt: Lärmpegelbereiche gemäß DIN 4109 im OG mit Lärmschutzwand (h>2,0 m, l>62 m) und freier Schallausbreitung im Plangebiet

Variante: Lärmschutzwand mit Abstand d = 1 m zur Straßenbegrenzungslinie