


Bürgerversammlung



Drees & Huesmann Planer
Bielefeld - Sennestadt

Vennhofallee 97
D-33689 Bielefeld
05205 - 3230
info@dhp-sennestadt.de
www.dhp-sennestadt.de

Anlage 1

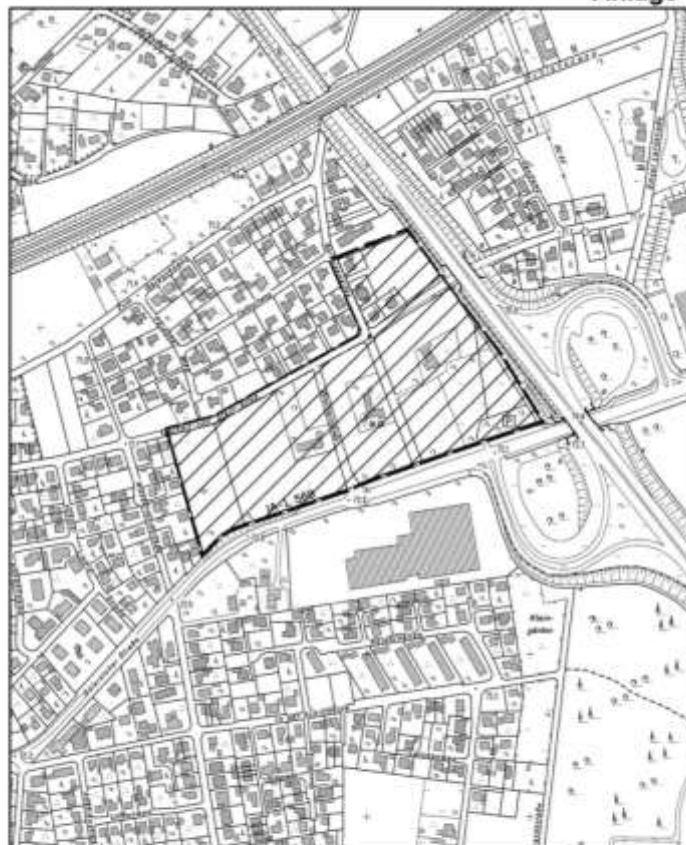

Geltungsbereich der 65. Änderung des Flächennutzungsplanes im Bereich der Bebauungspläne Nr. 372 A und B "Woermannstraße" Teilplan-West und Teilplan-Ost

M 1 : 5000




Anlage 2



Geltungsbereich des Bebauungsplanes Nr. 372 B "Woermannstraße" Teilplan-Ost

M 1 : 5000



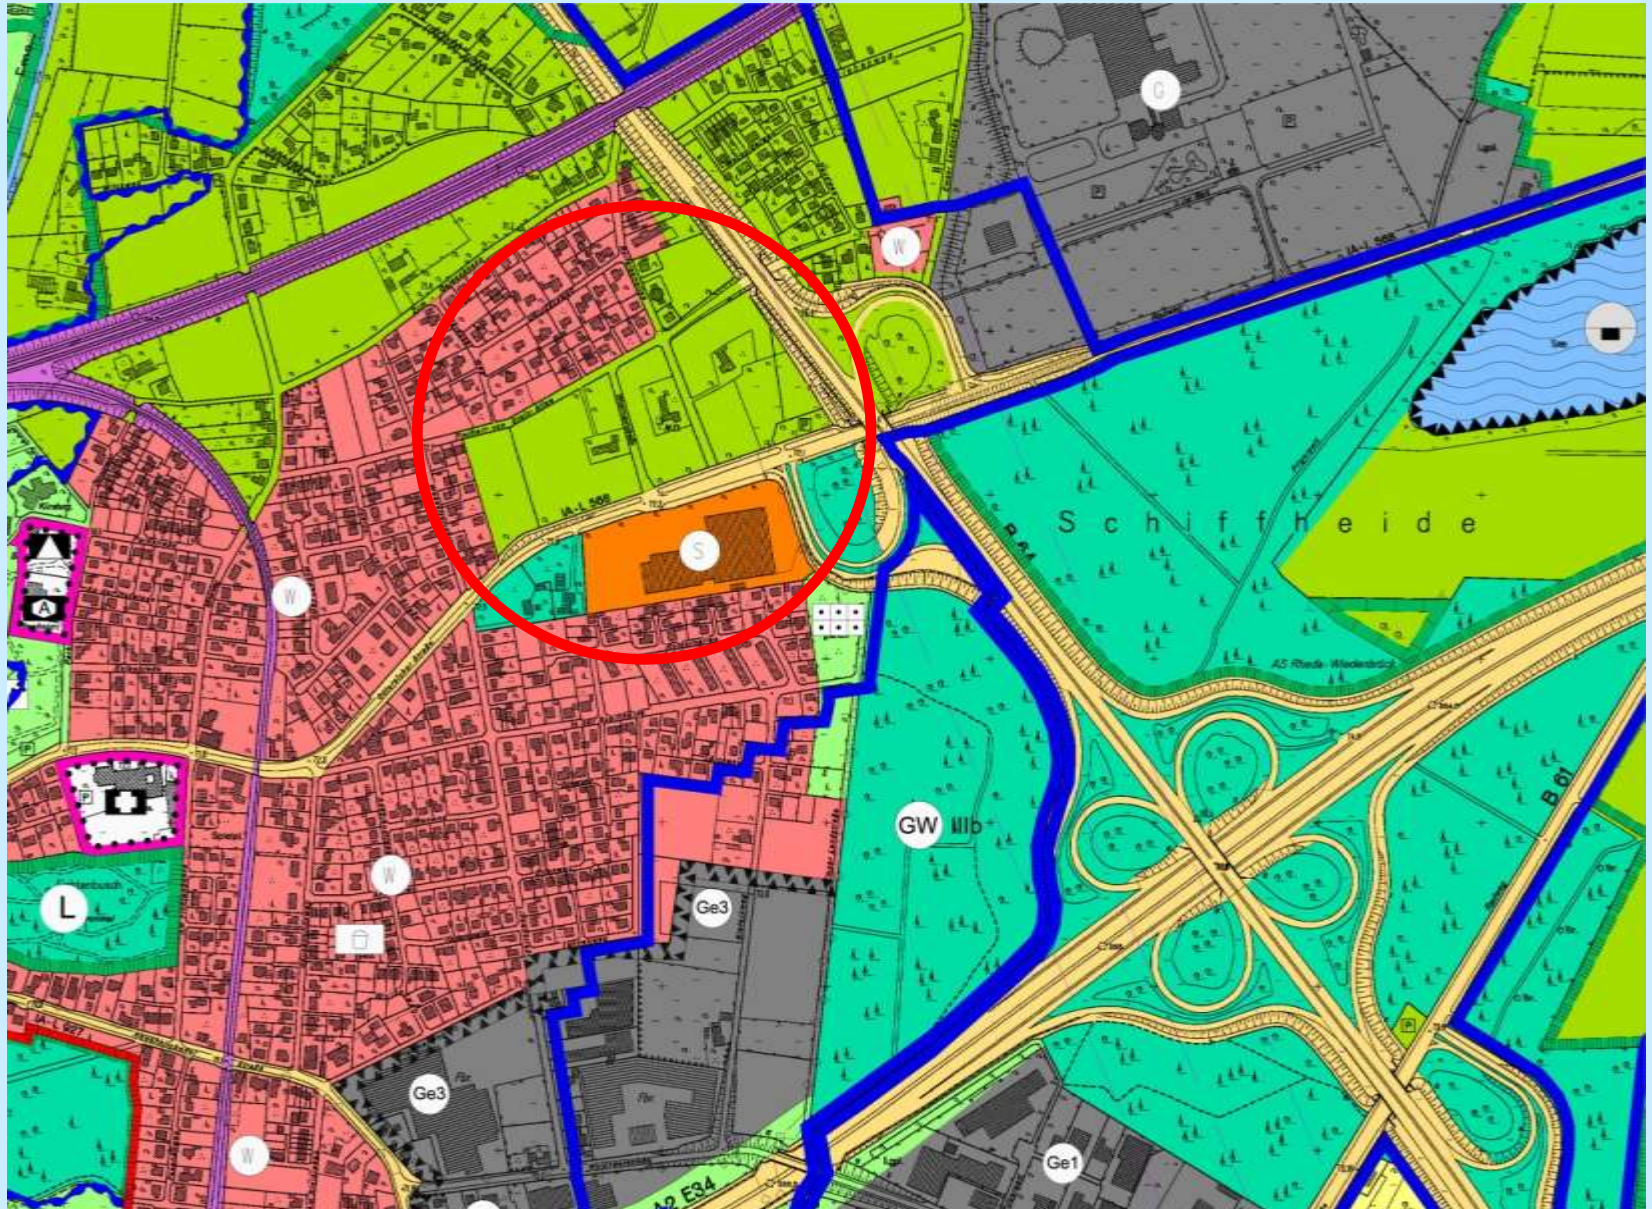





Gütersloher Straße



Gütersloher Straße



Gütersloher Straße



Güterloher Straße



Gütersloher Straße



Gütersloher Straße



Gütersloher Straße

Woermannstraße

Gütersloher Straße





Gütersloher Straße

Woermannstraße



nördliche Woermannstraße



Blick von Südwesten Richtung Raiffeisenallee und Freiherr-vom-Stein-Allee



Zufahrt von der Raiffeisenallee



Blick von „Westen“




nördlich Freiherr-vom-Stein-Allee





Freiherr-vom-Stein-Allee





Freiherr-vom-Stein-Allee

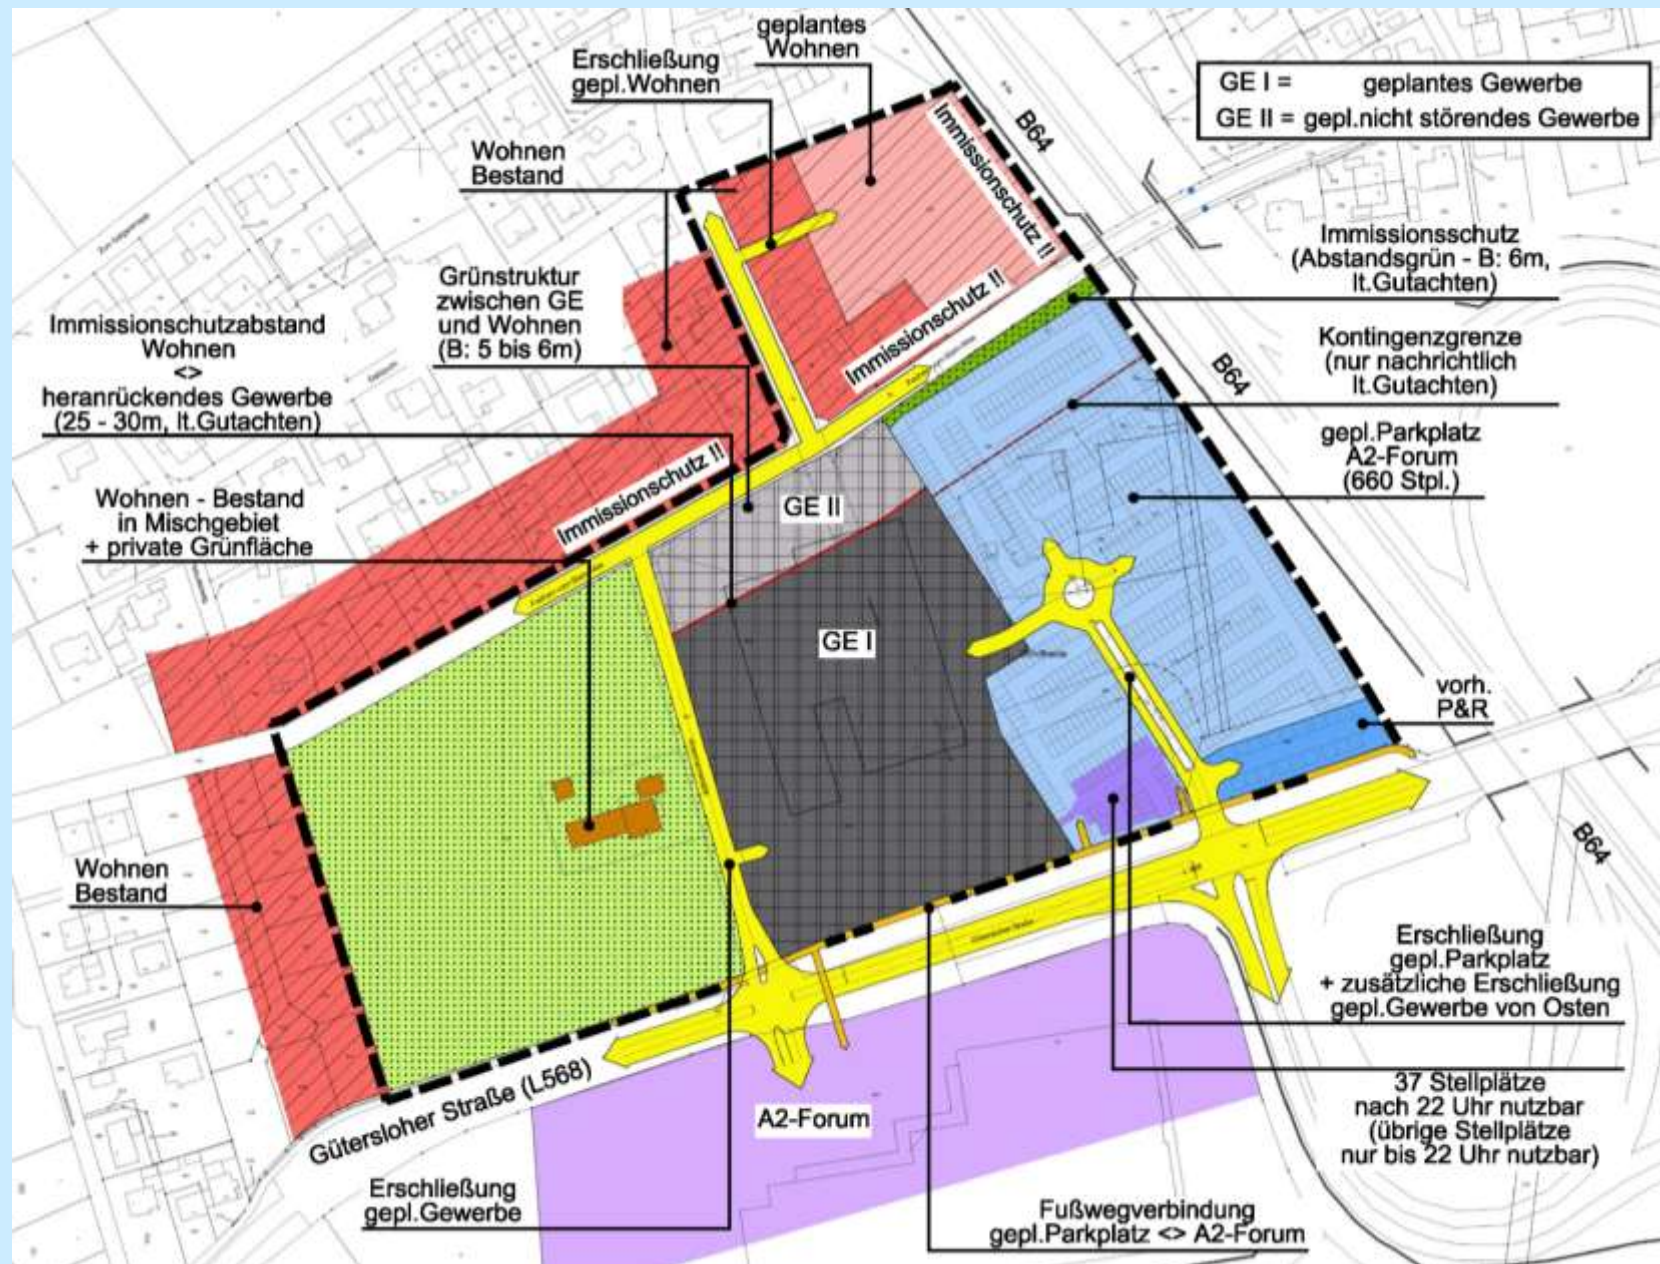


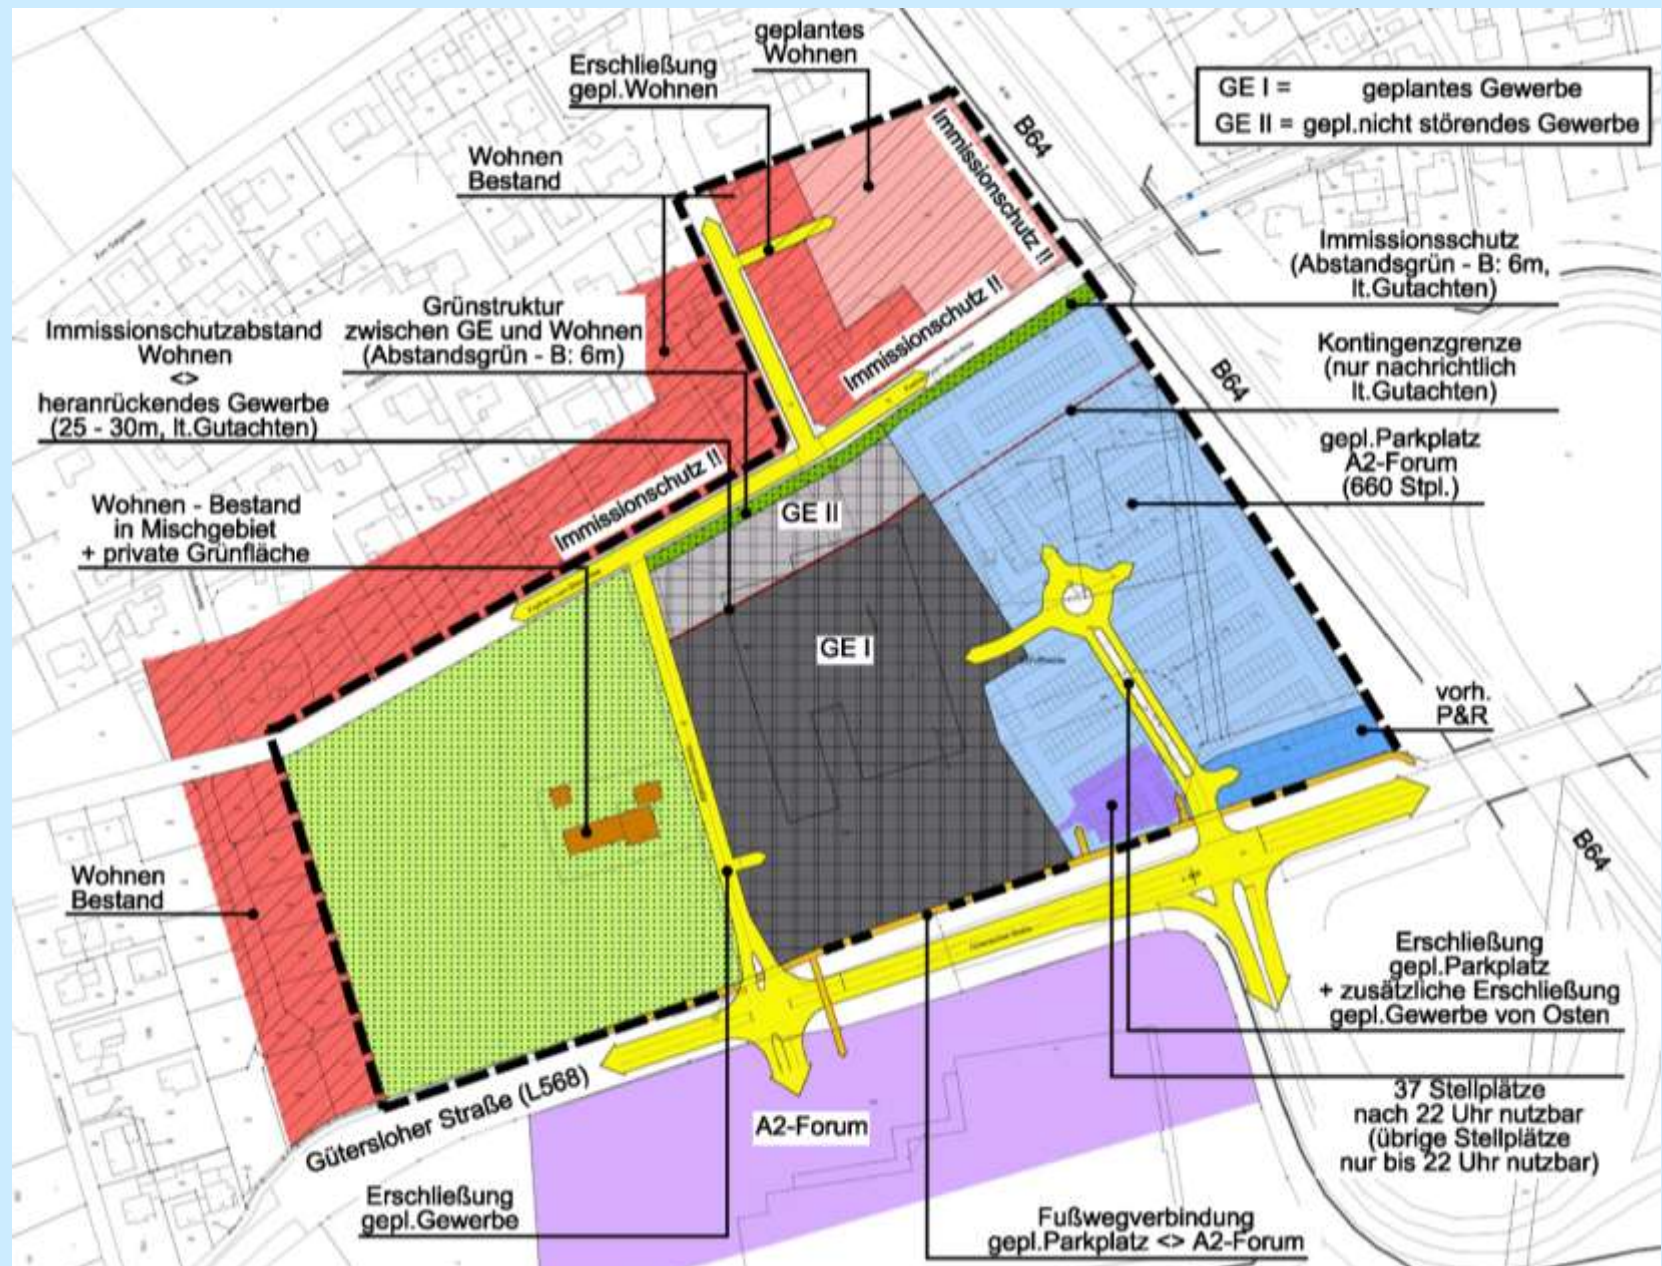


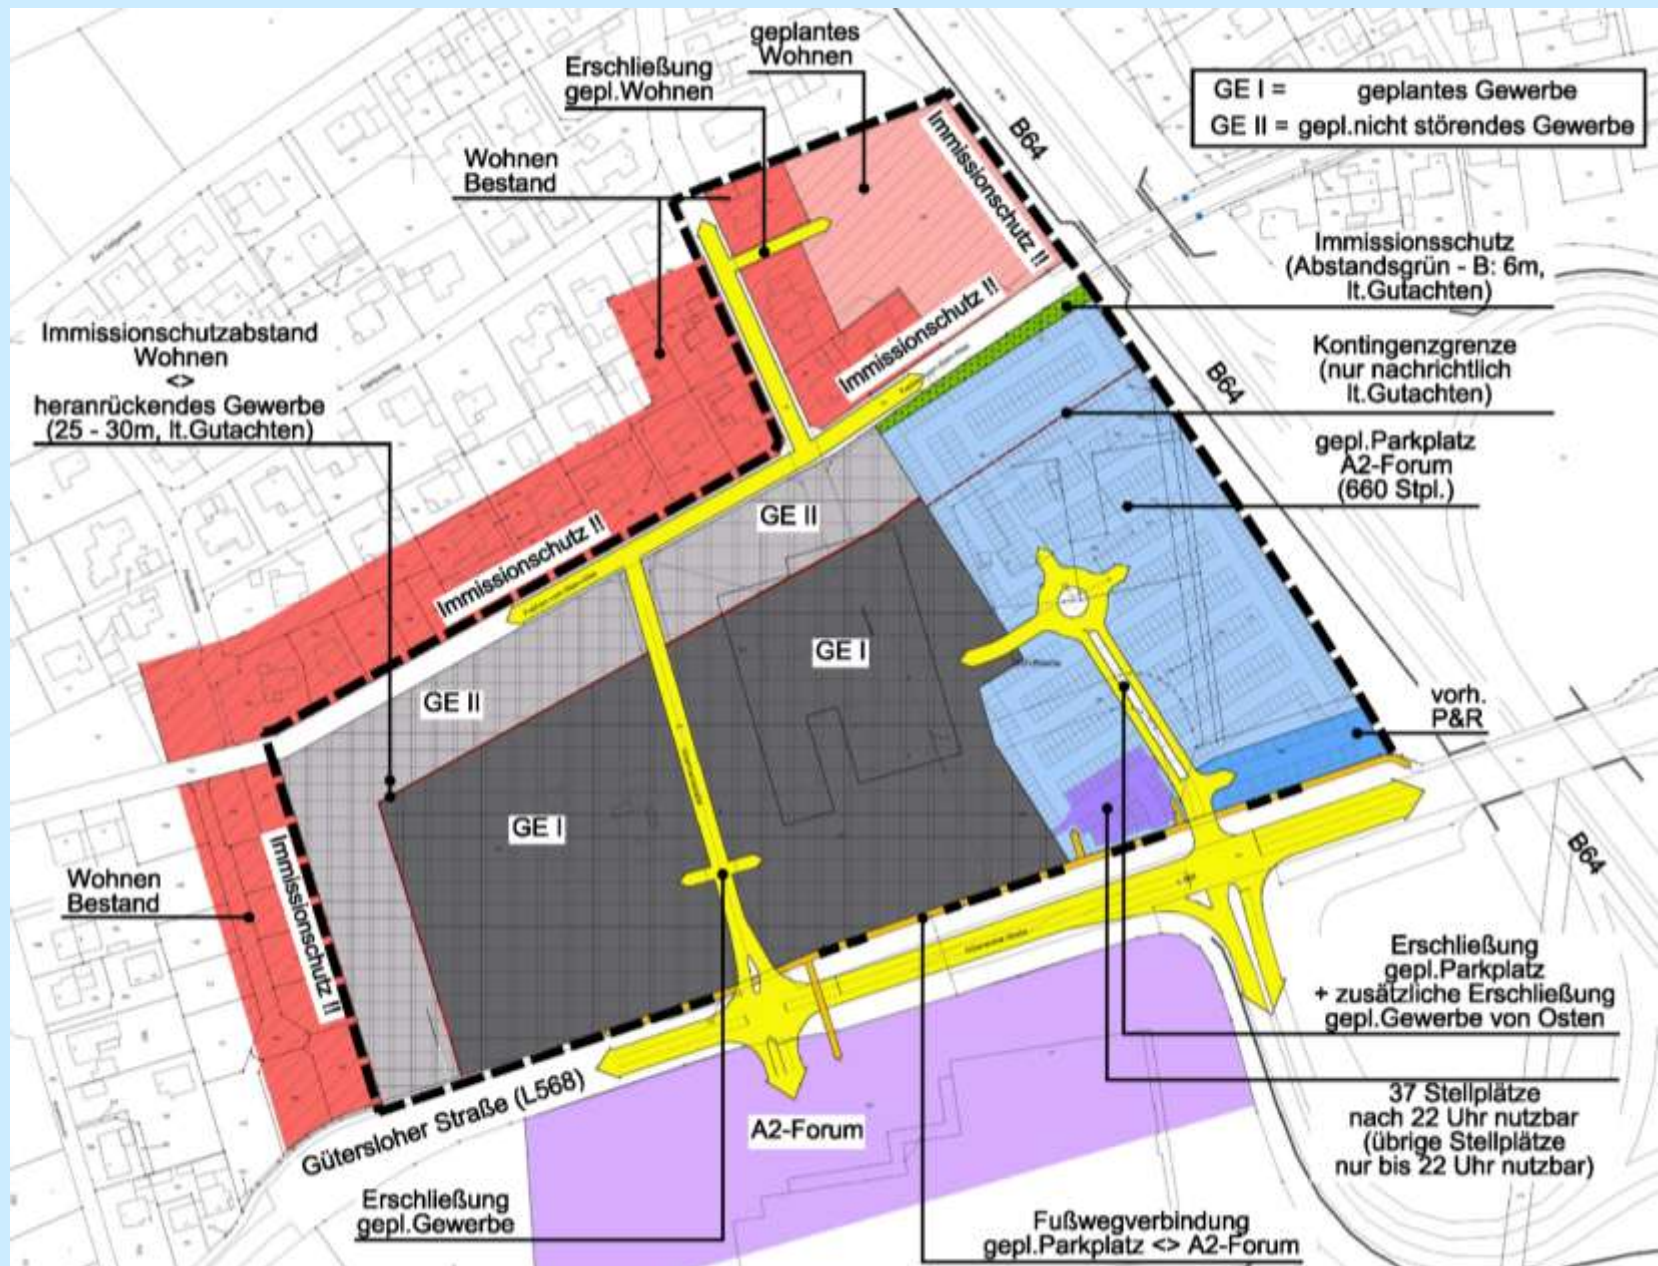


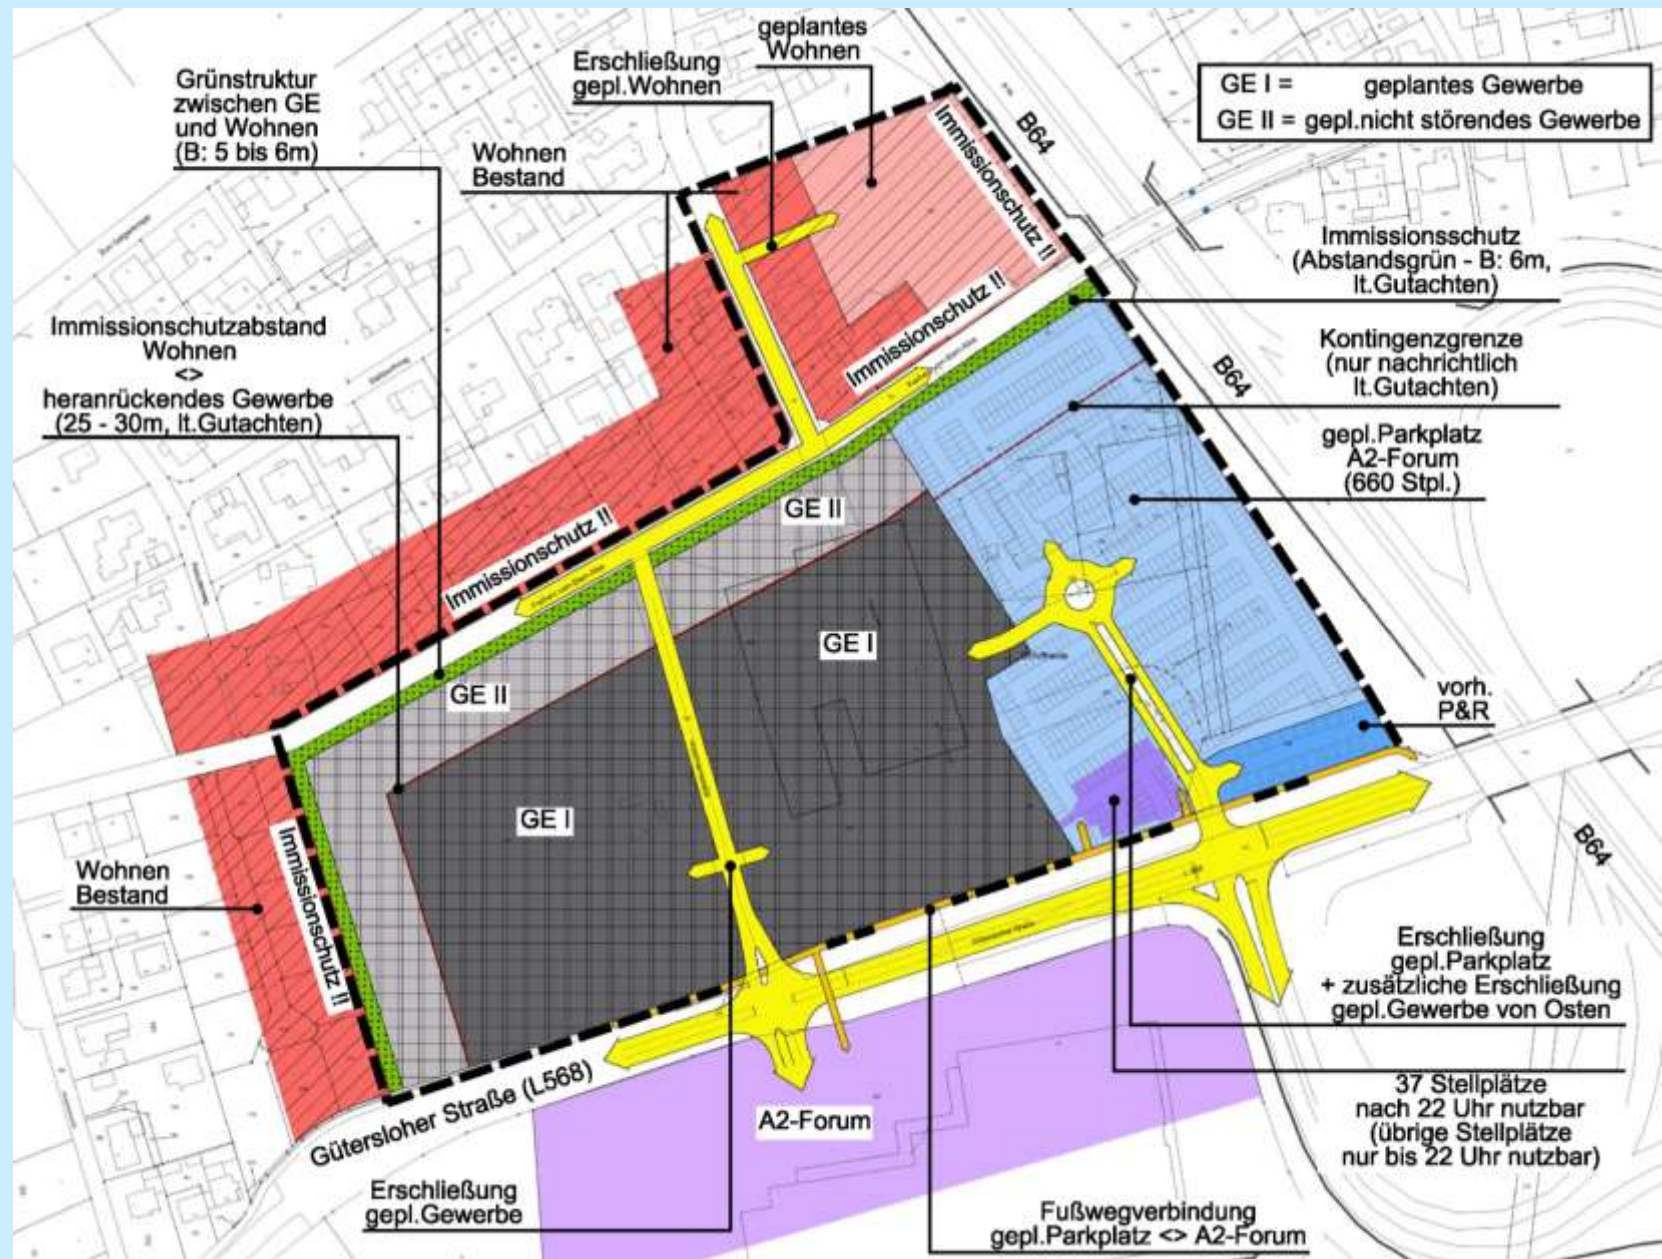


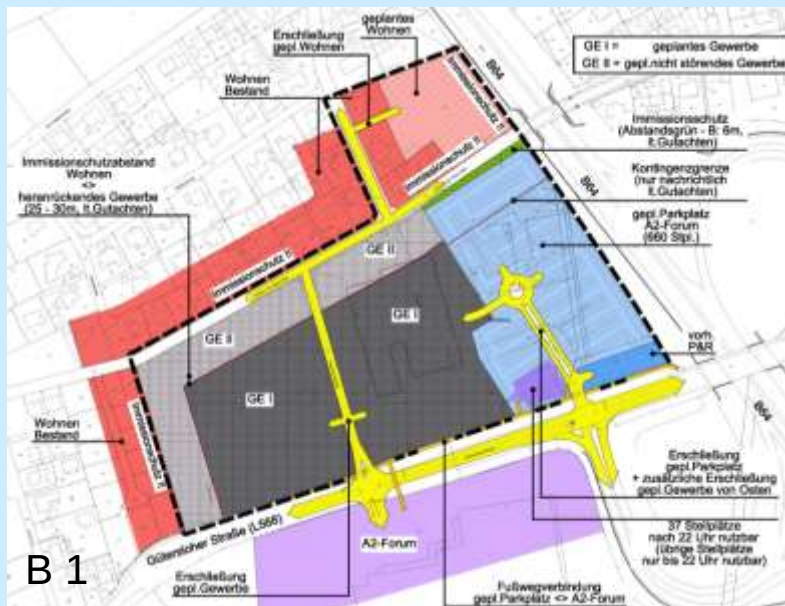


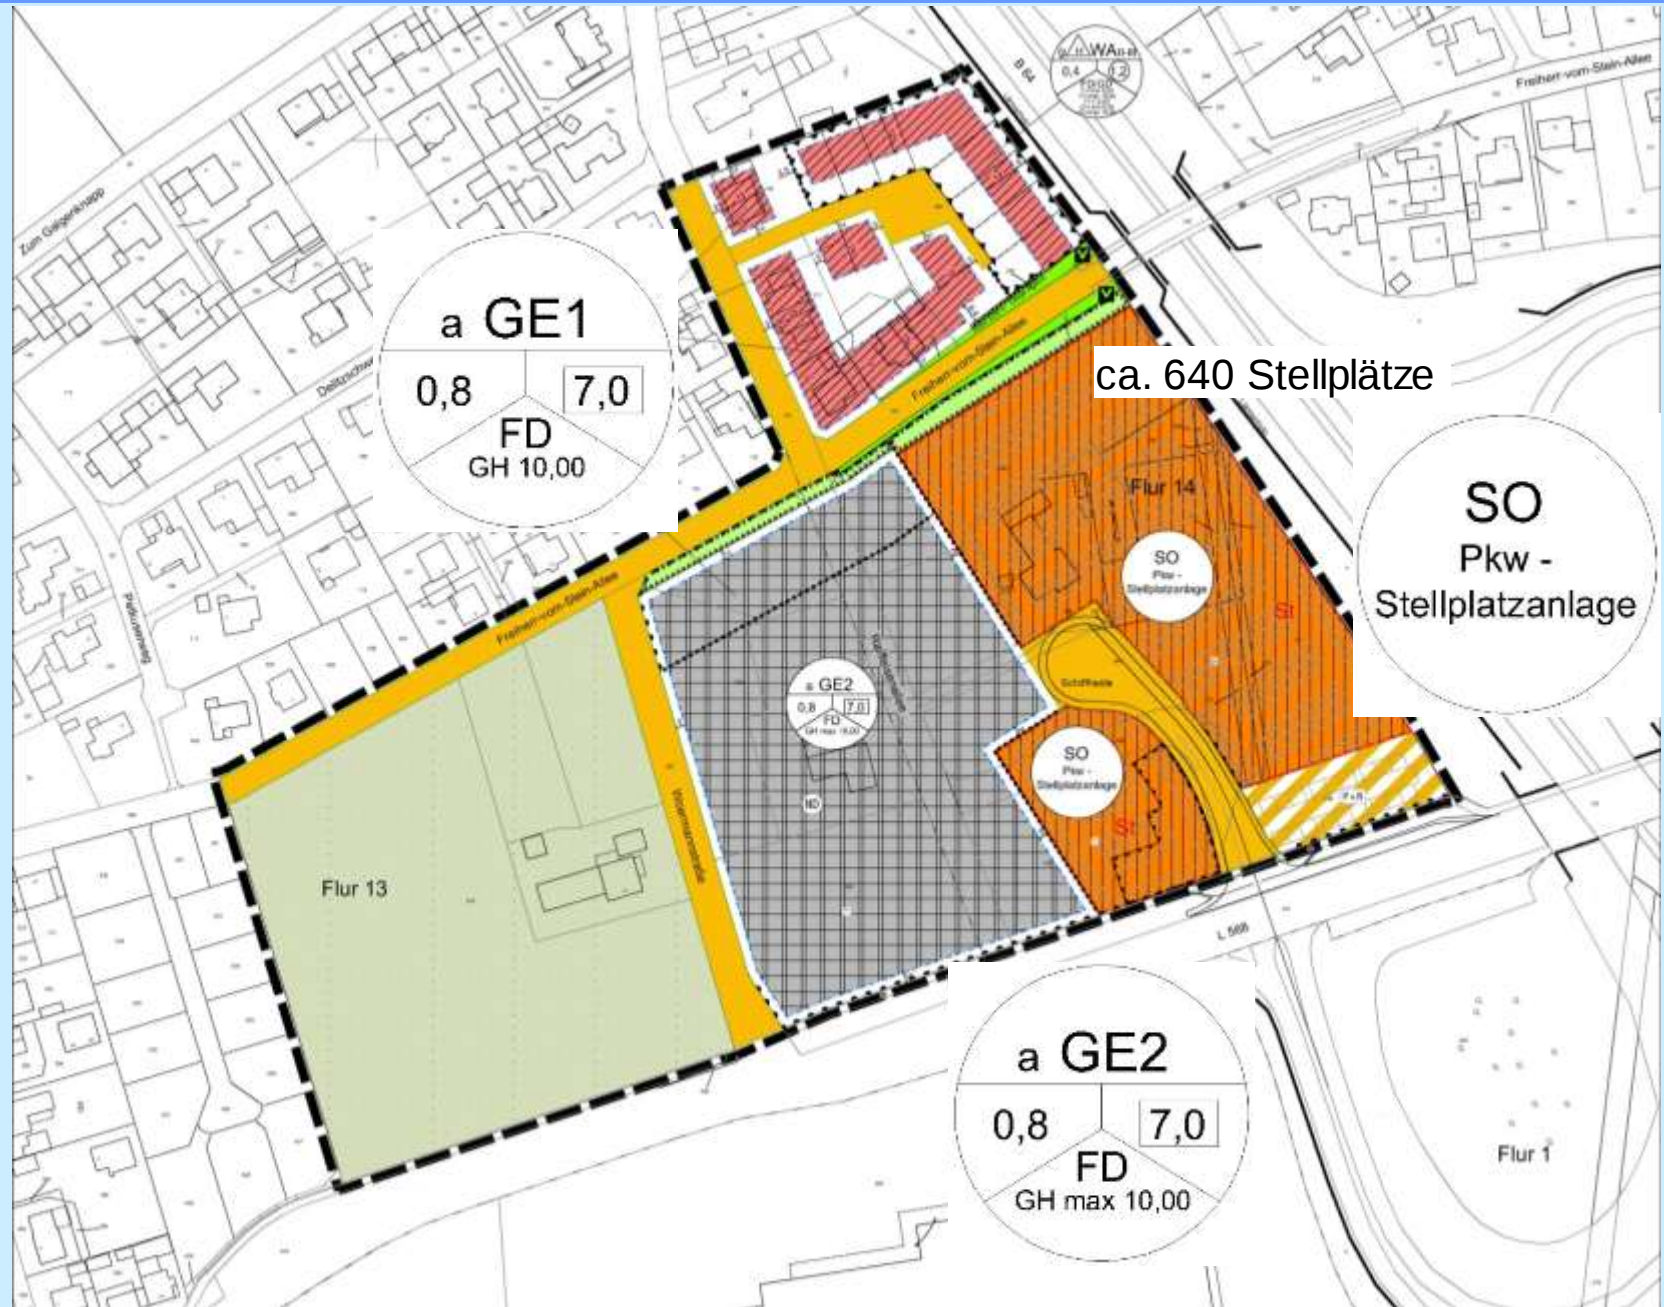


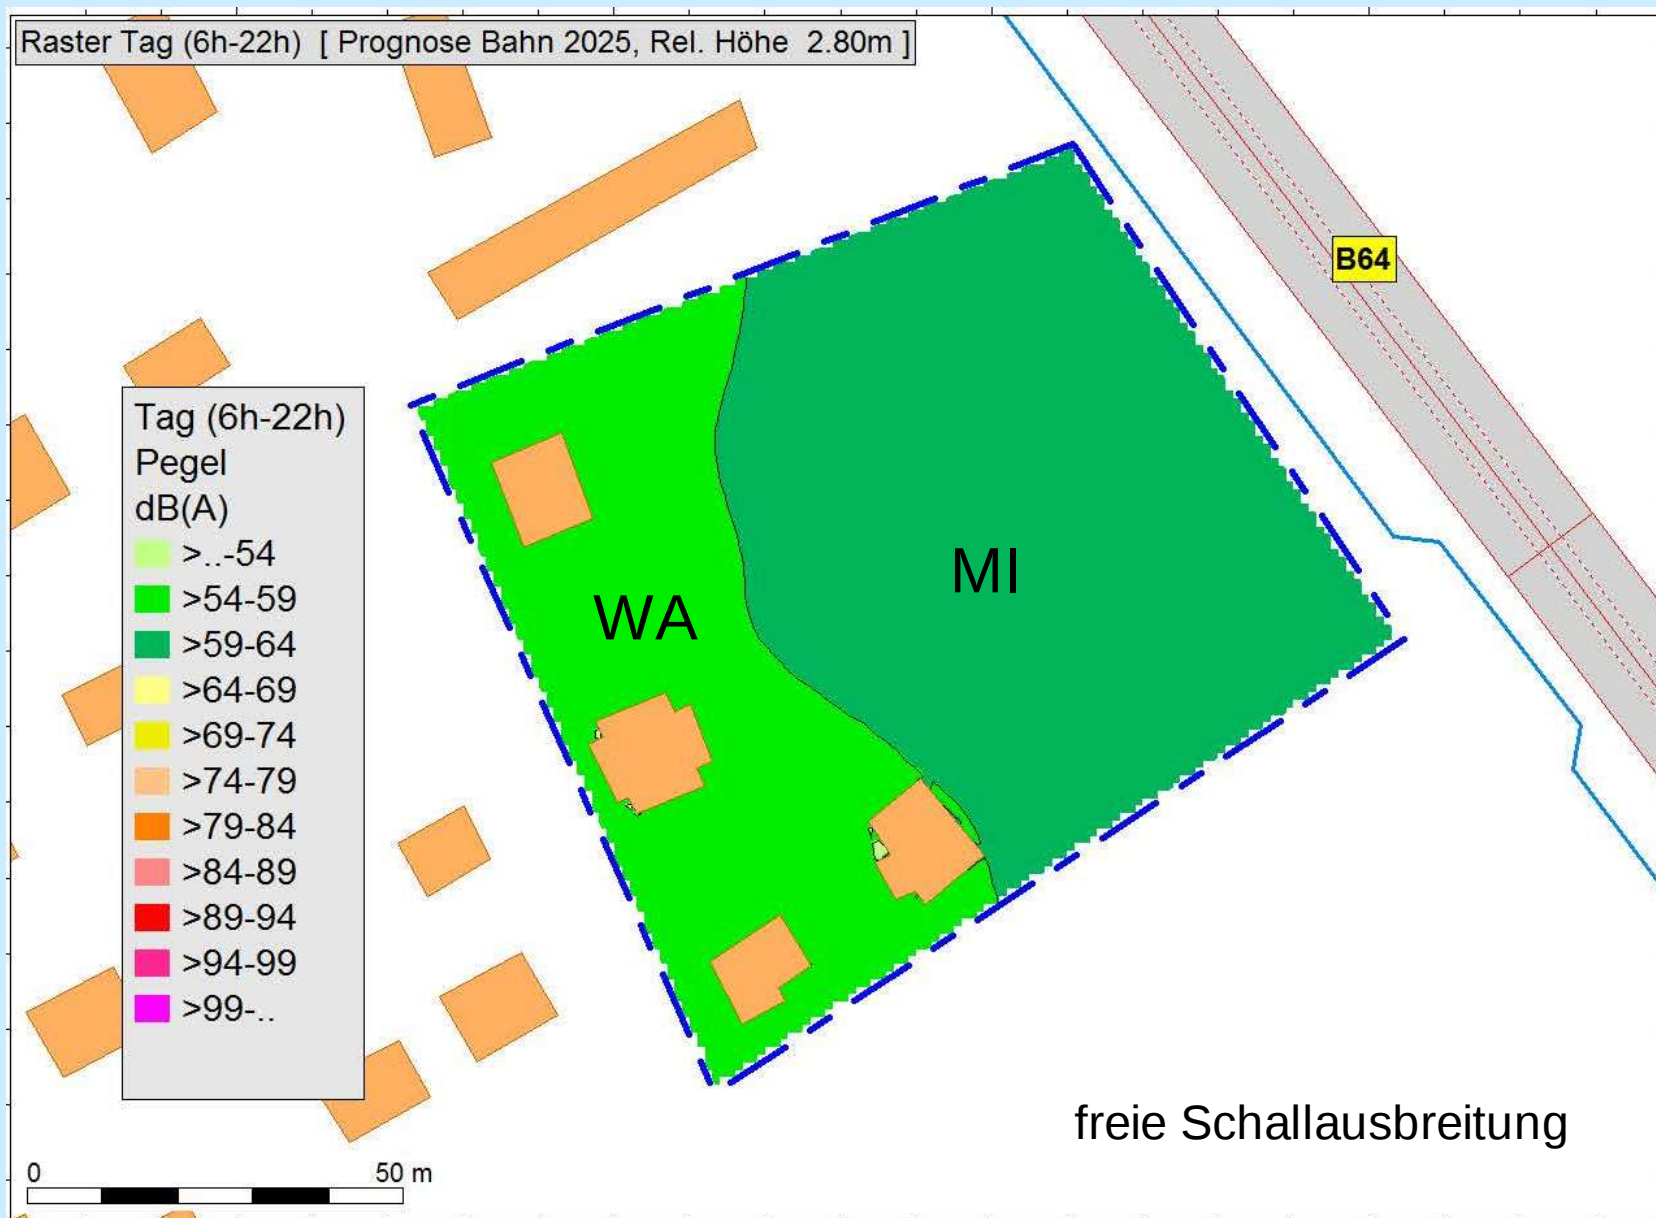


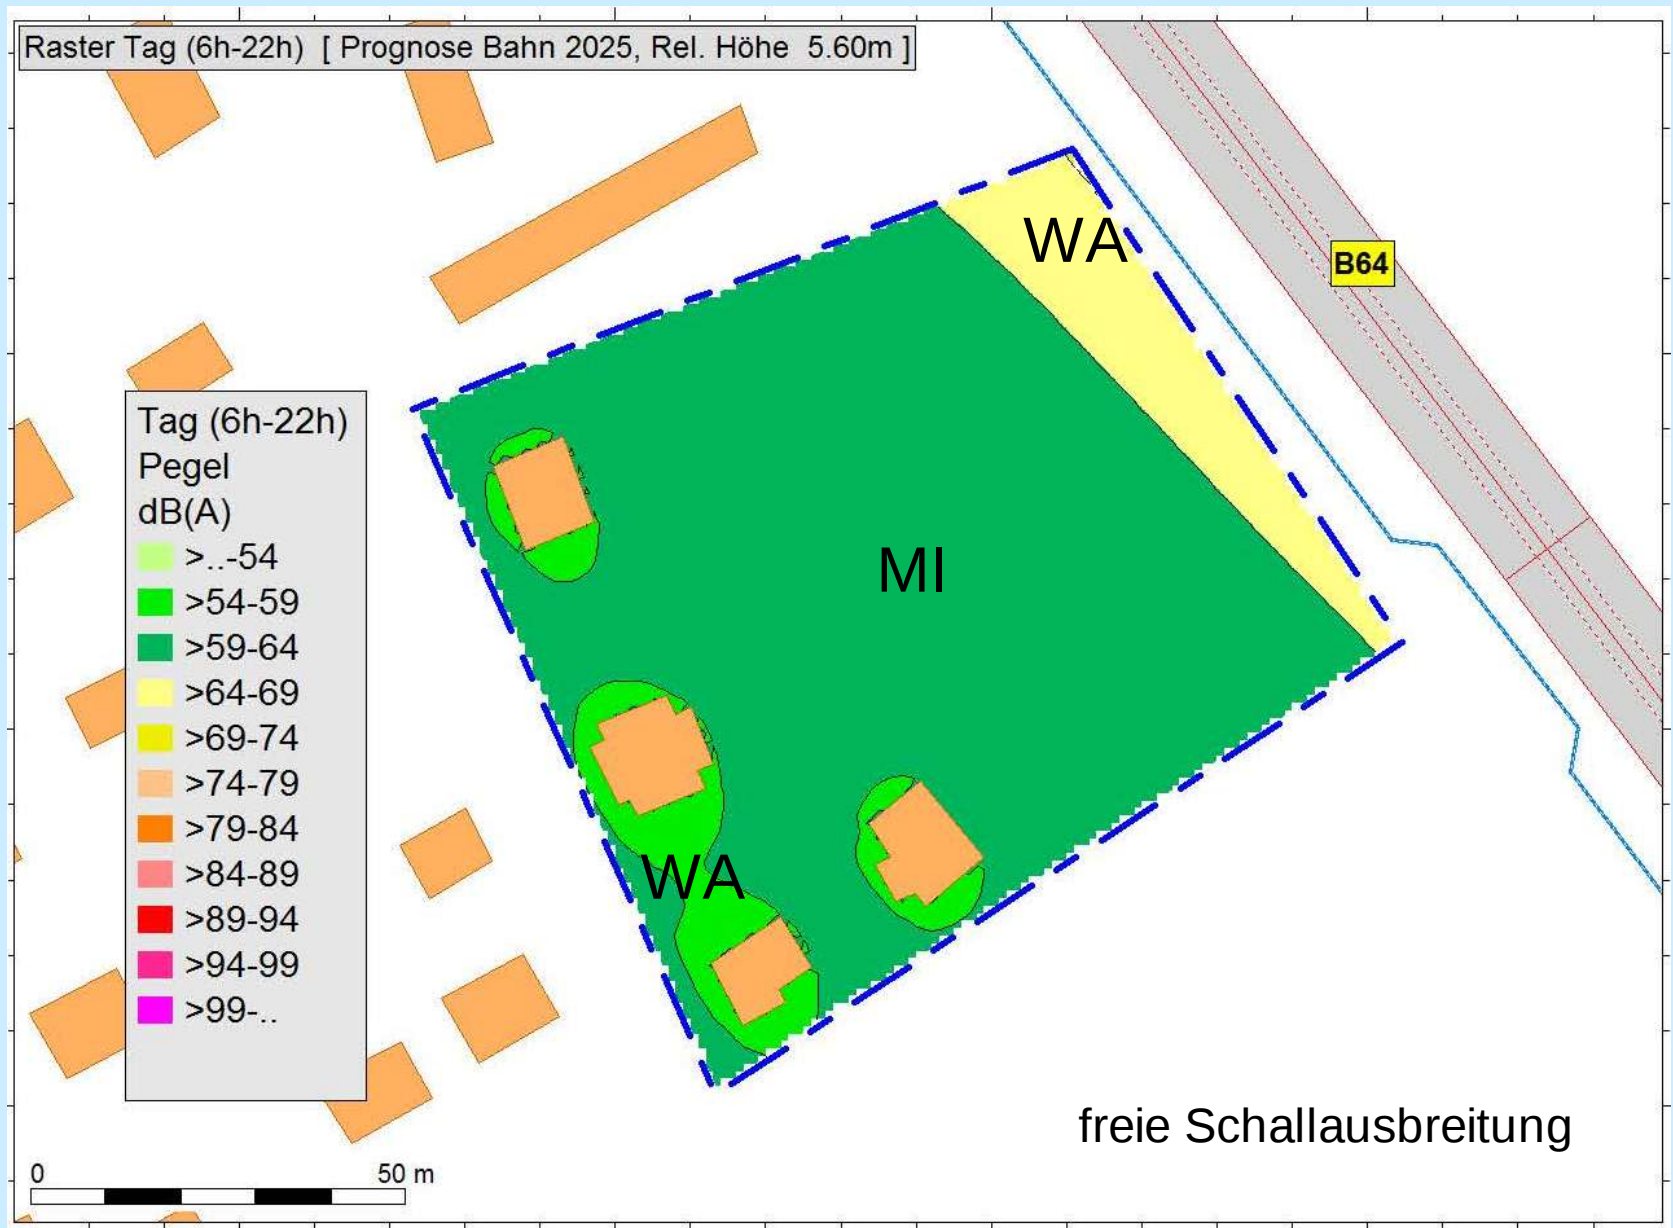


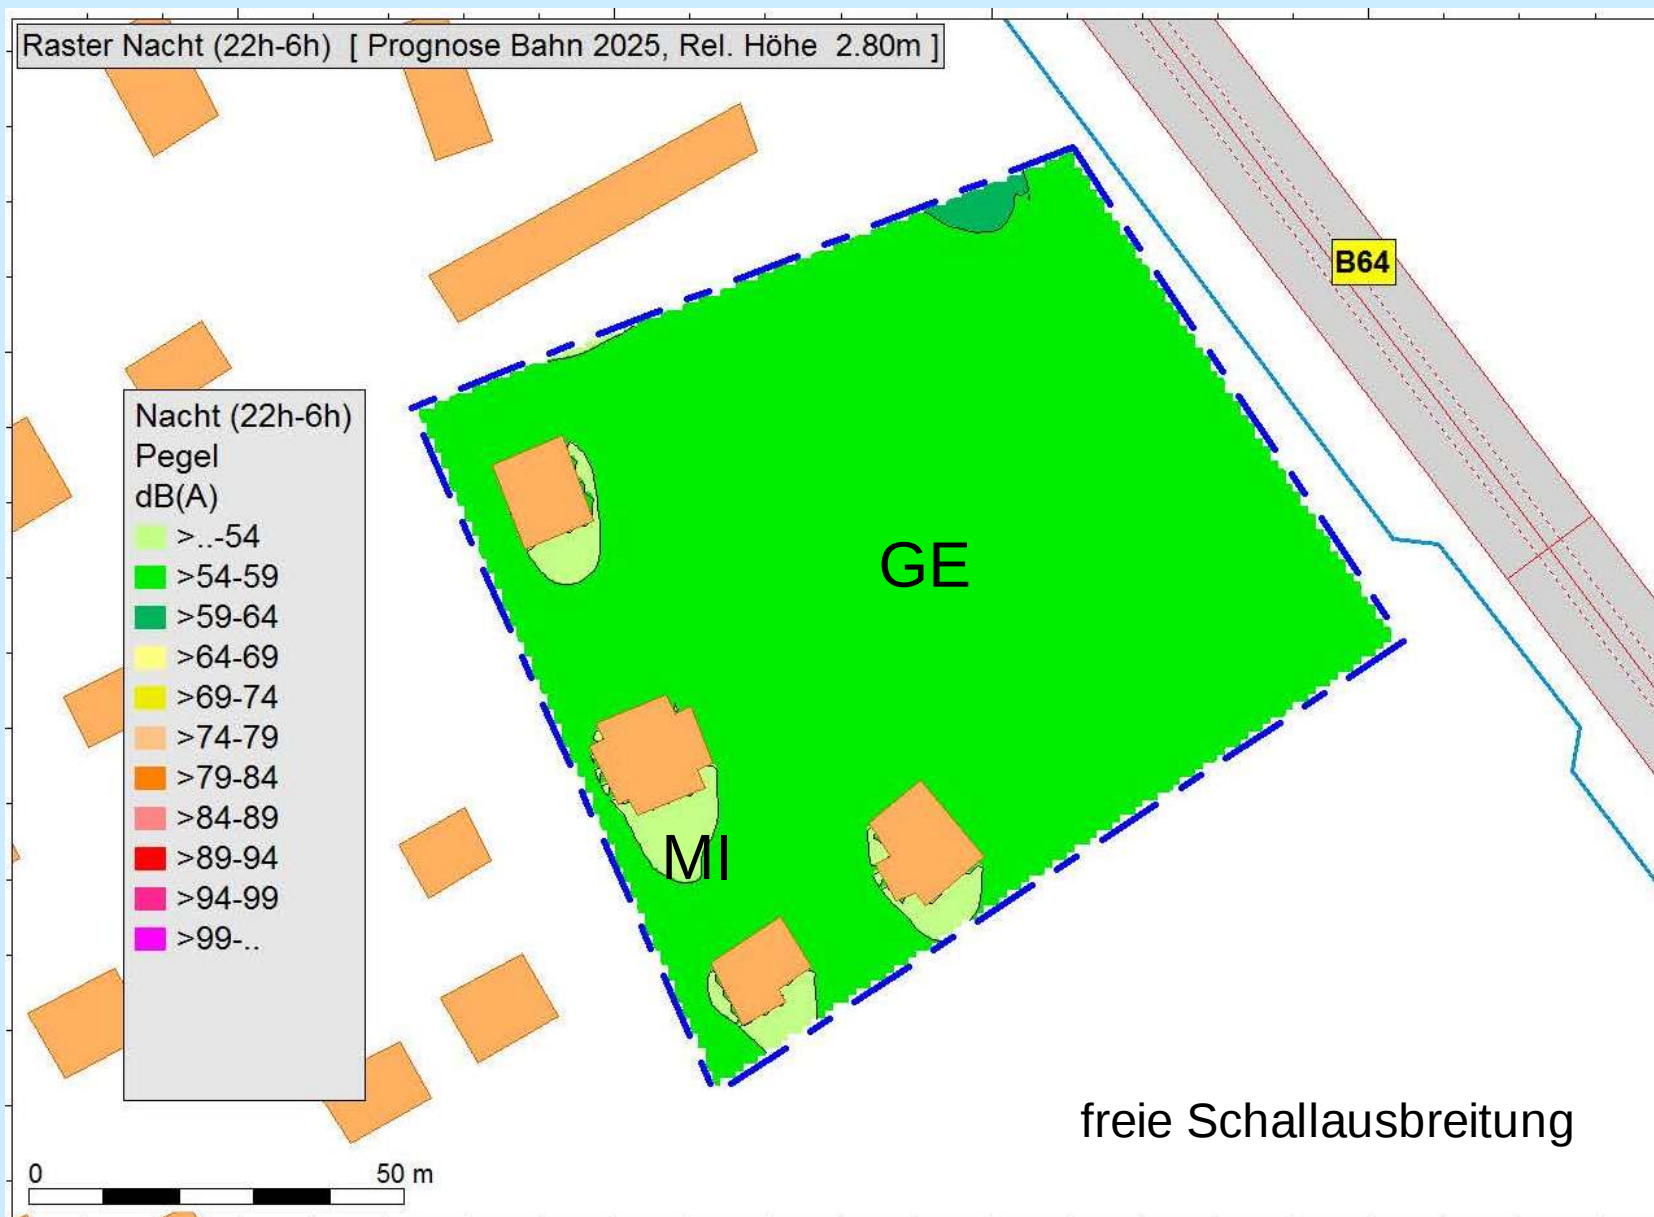




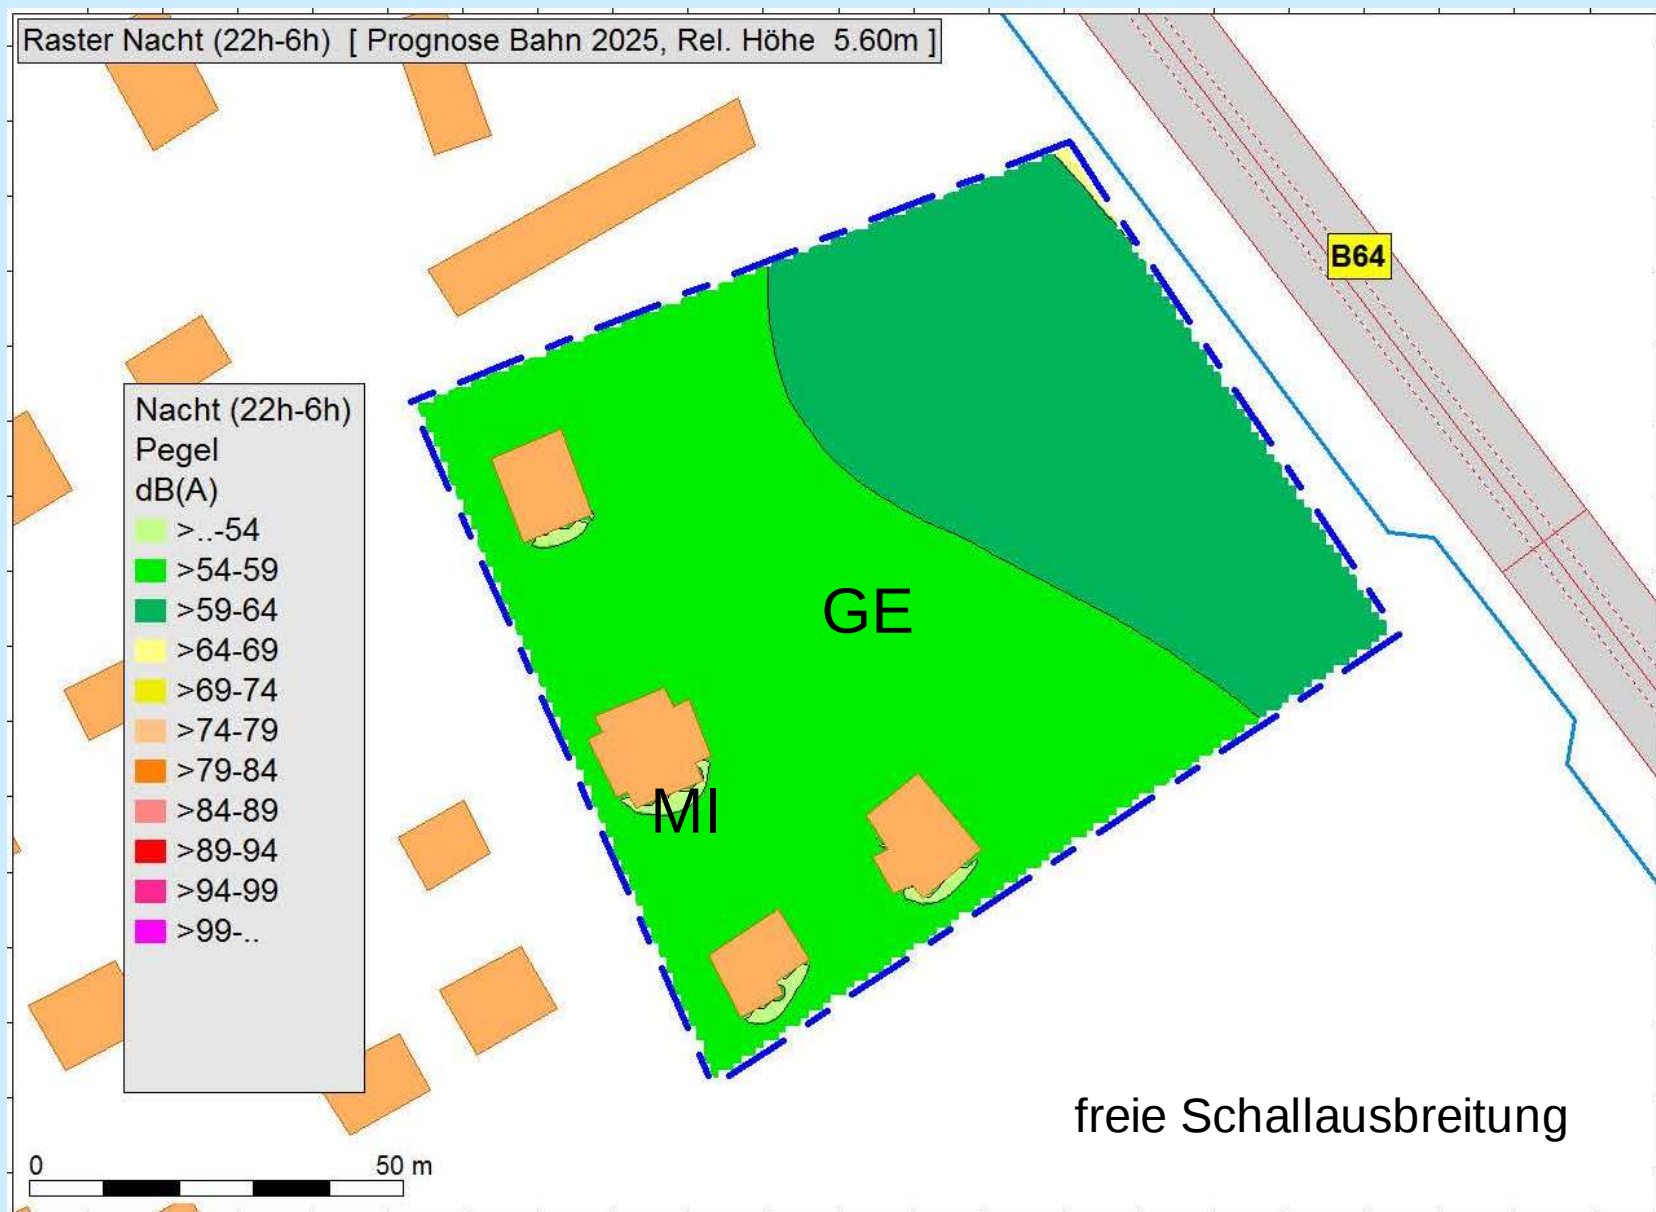


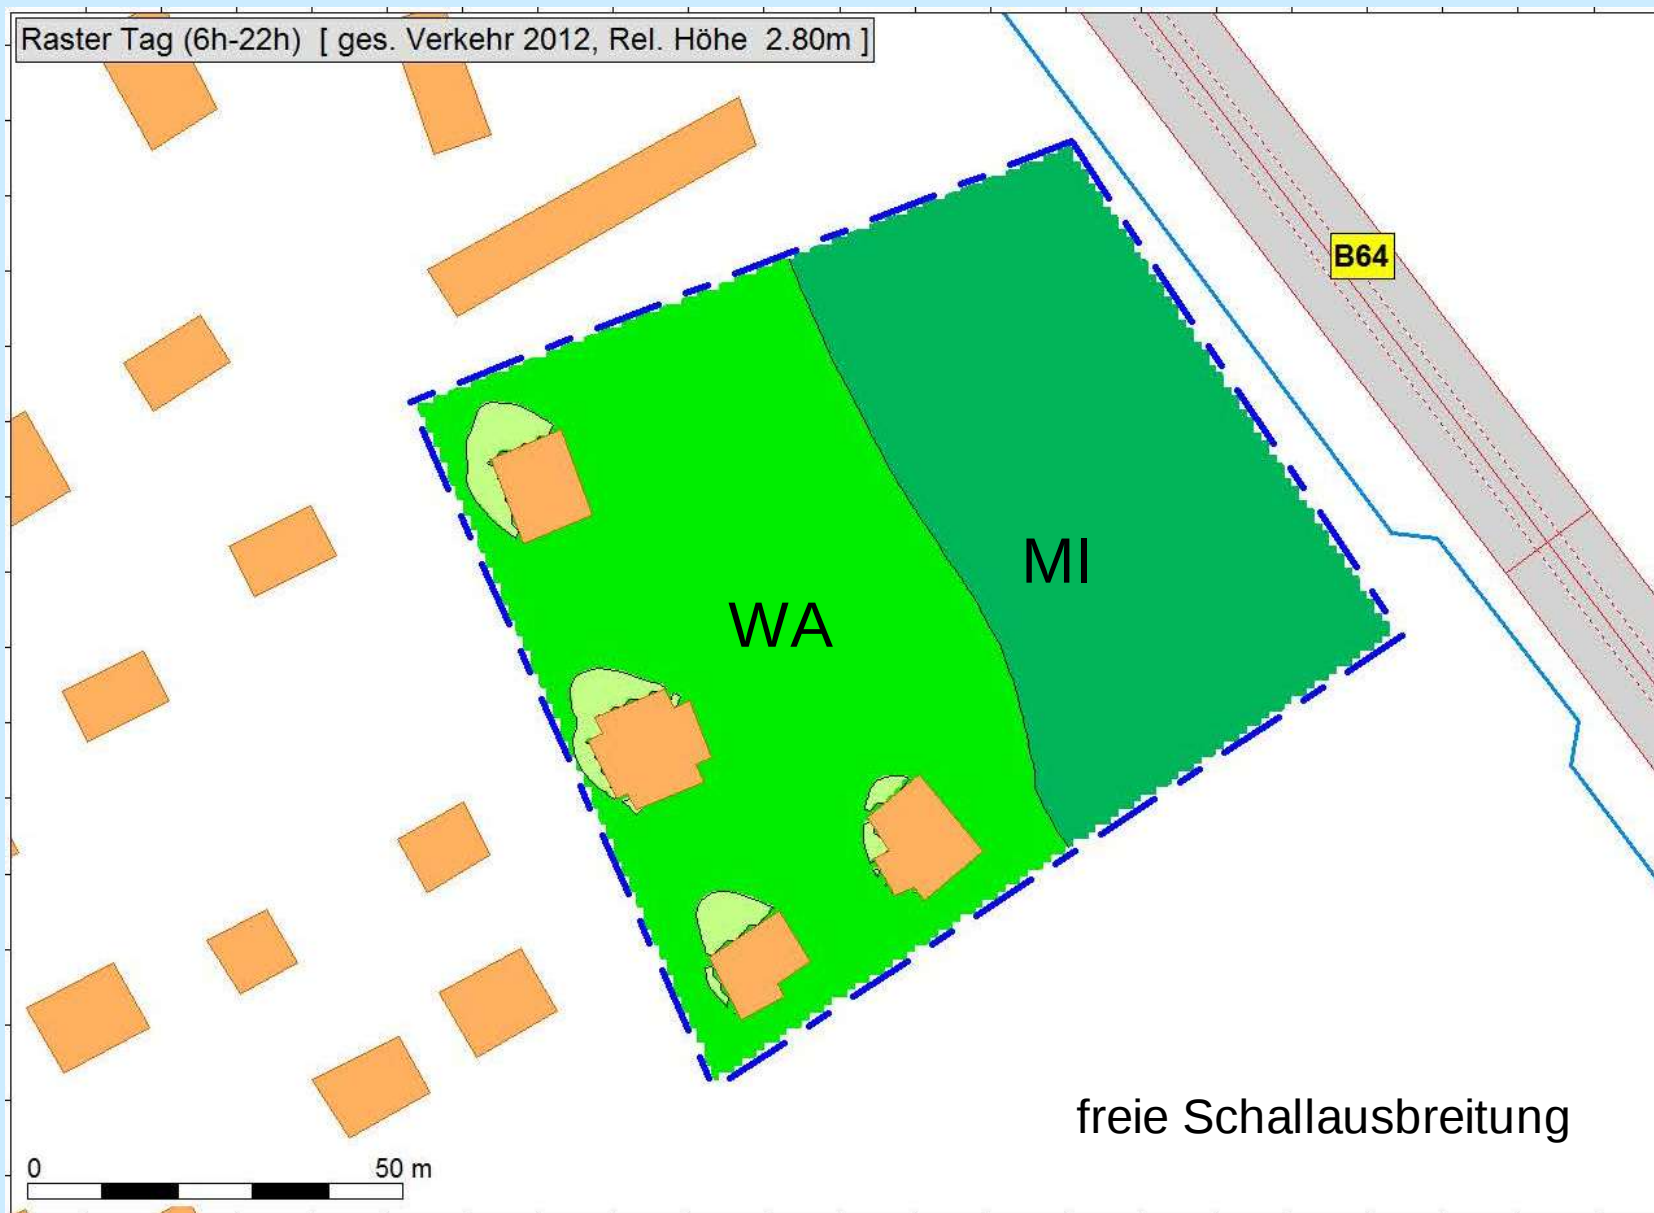


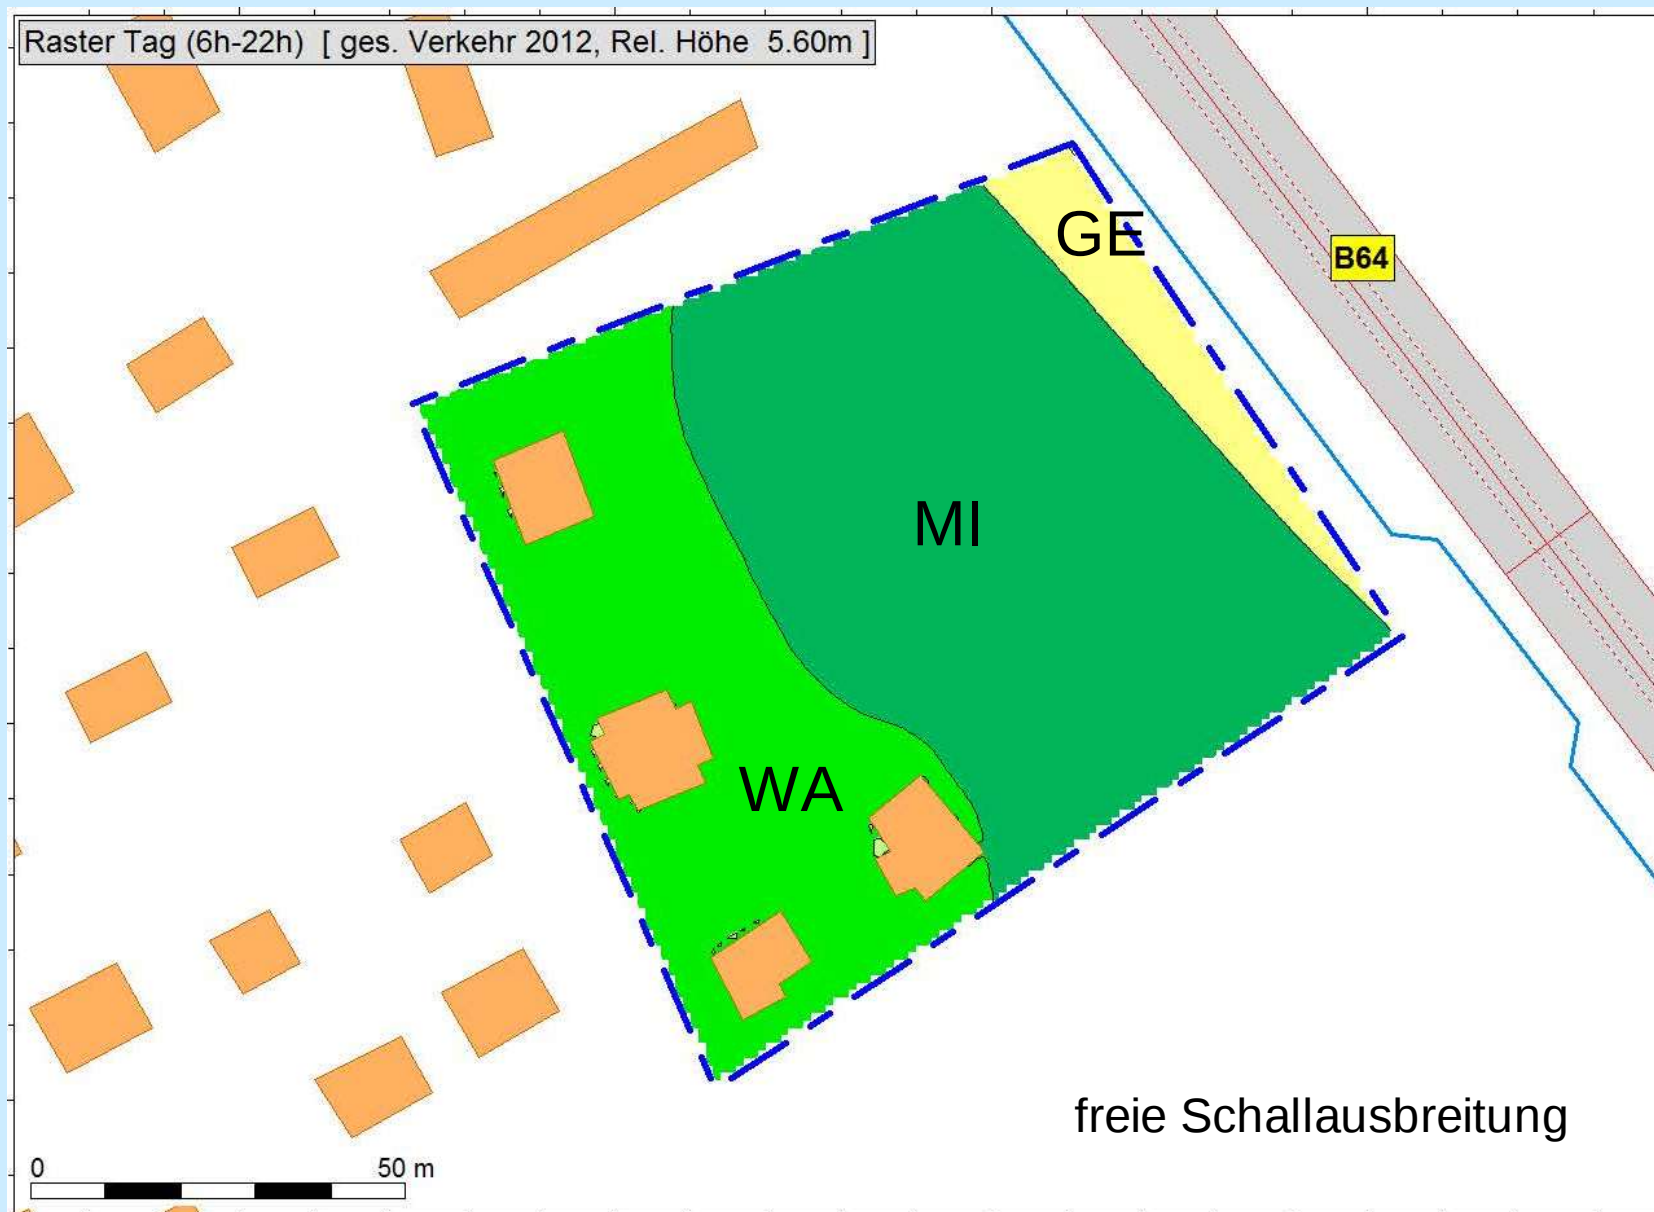


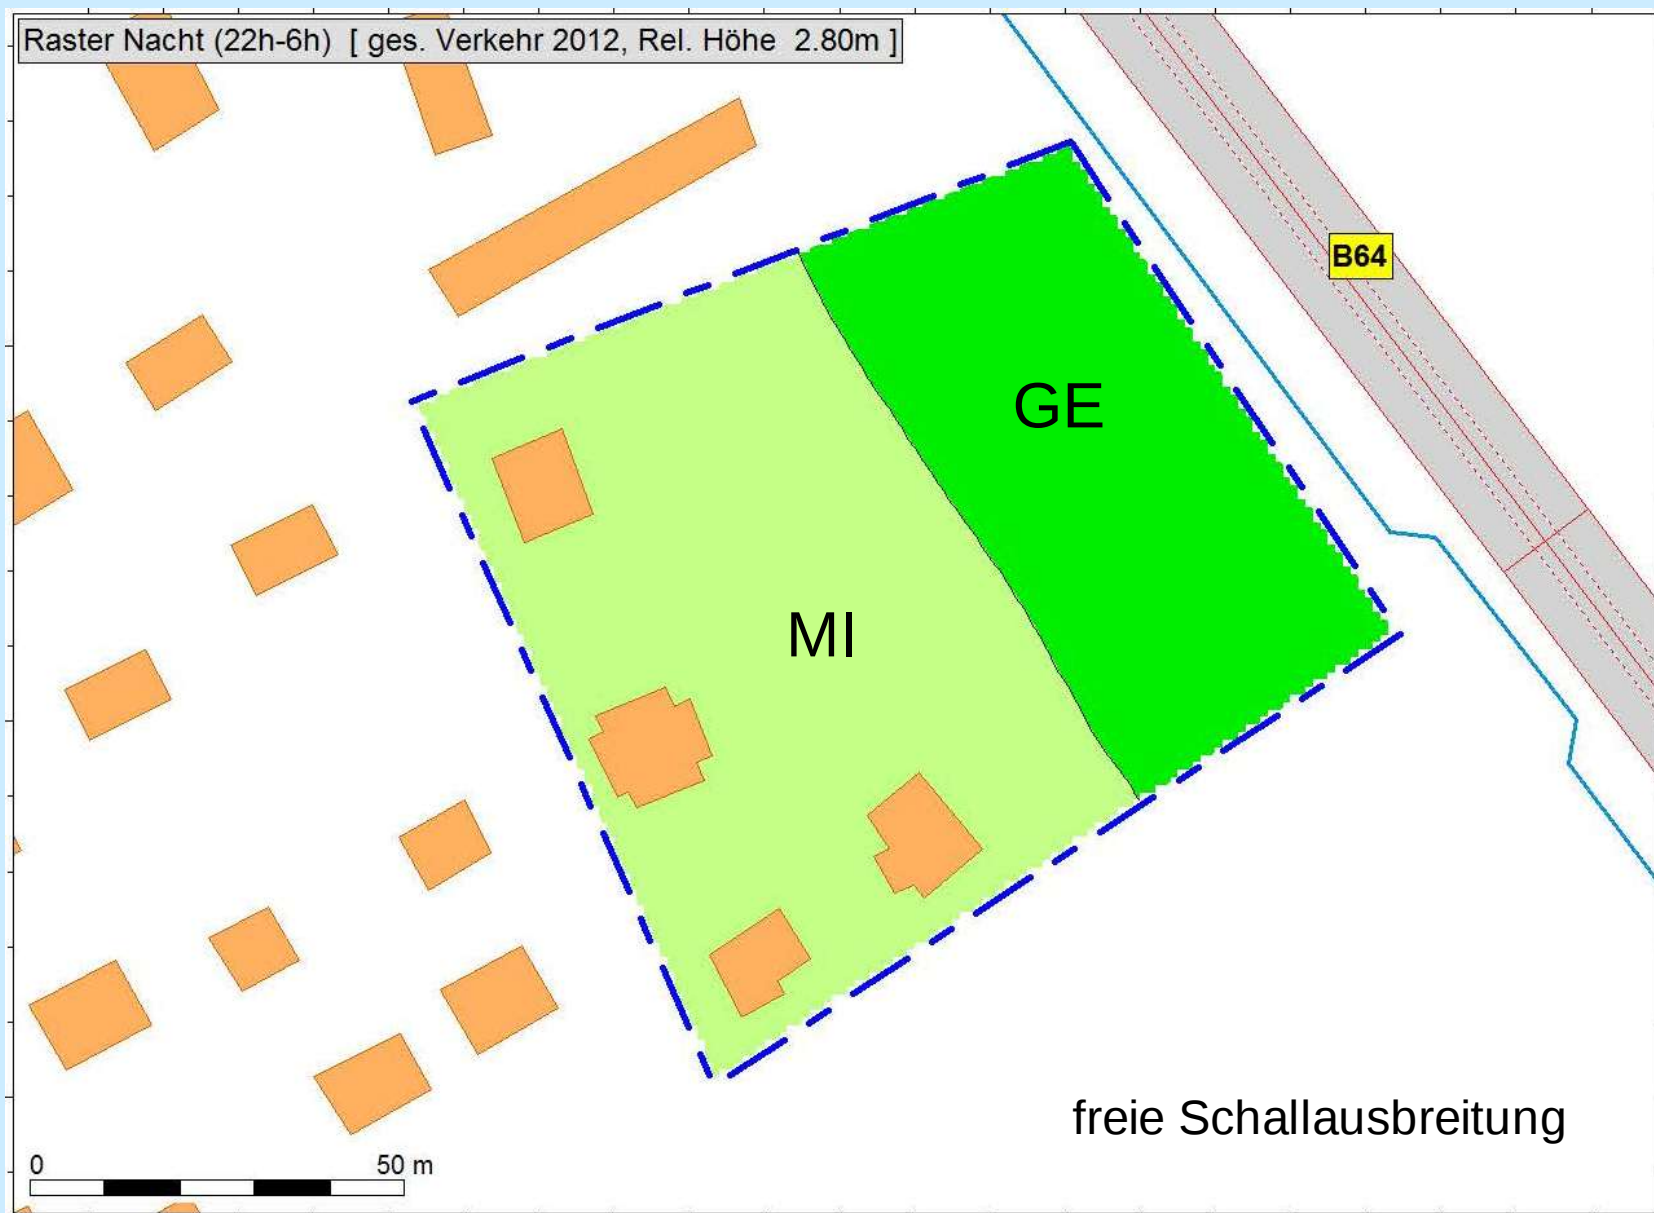


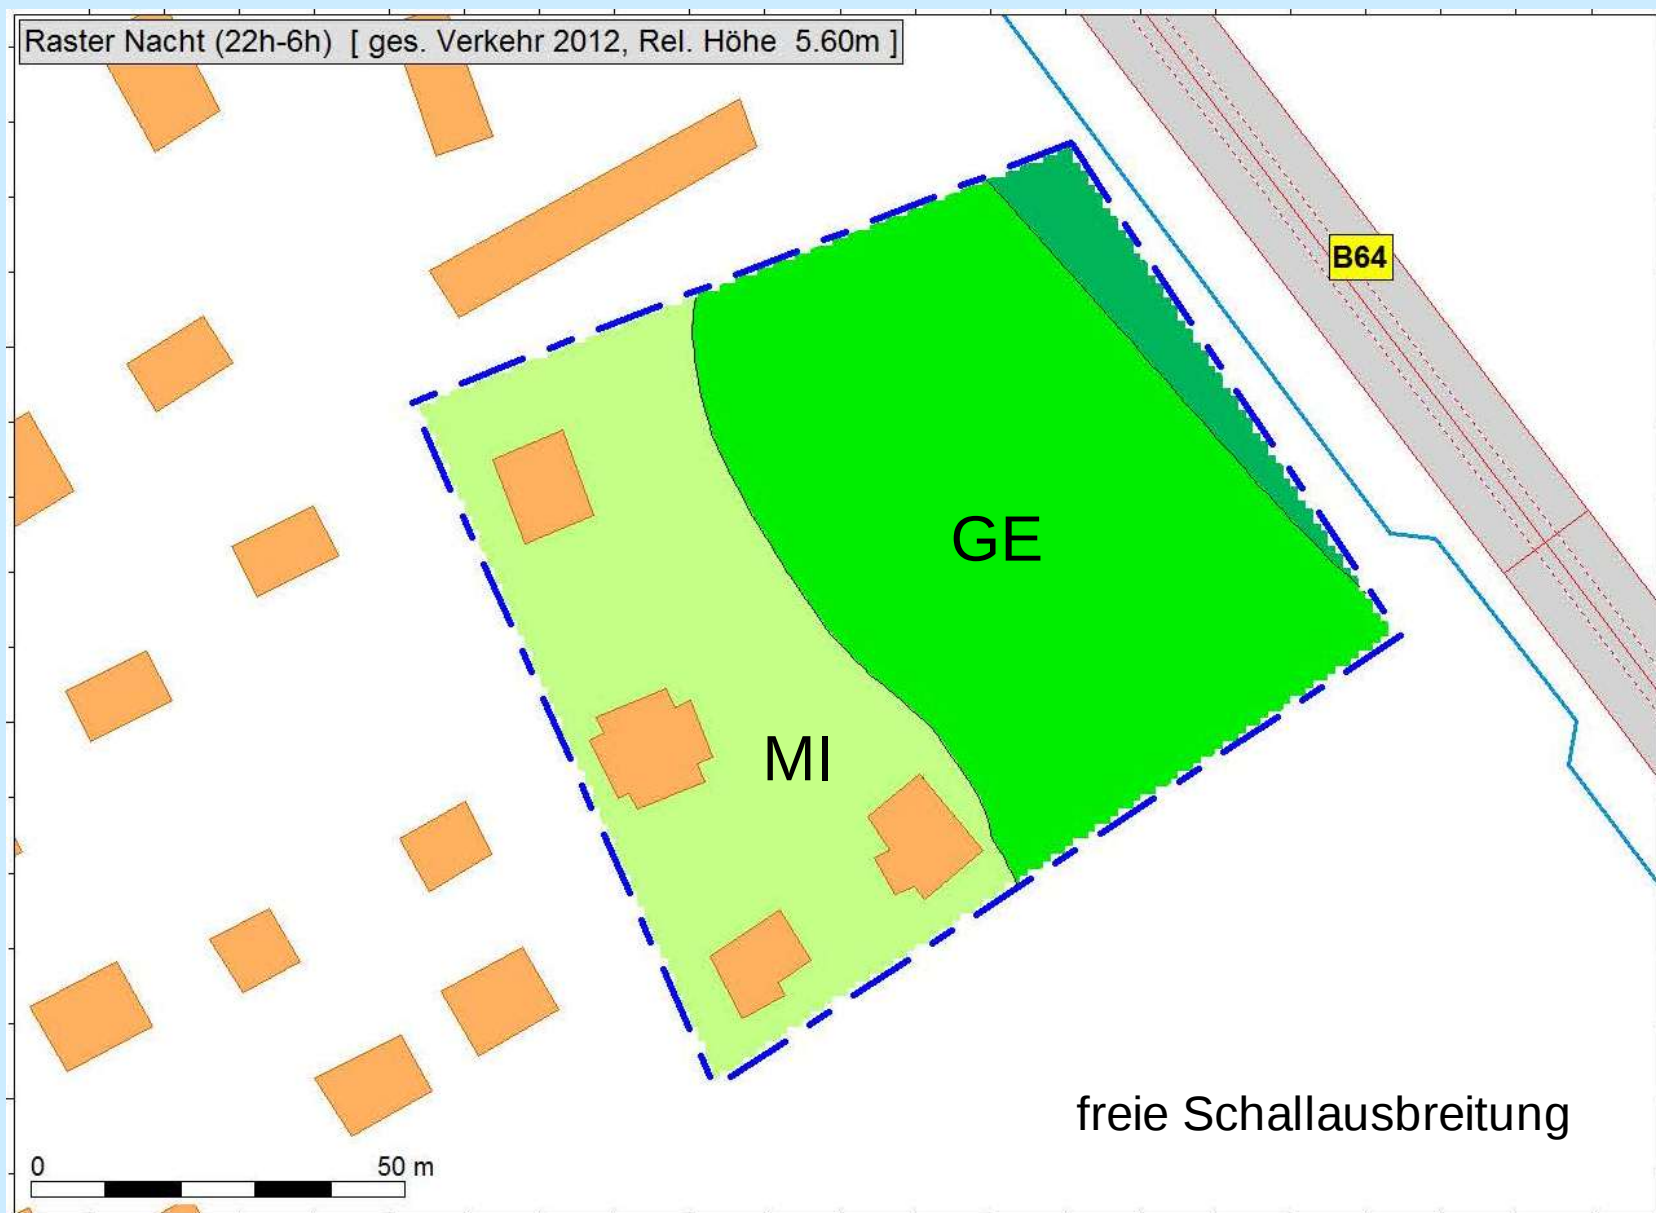


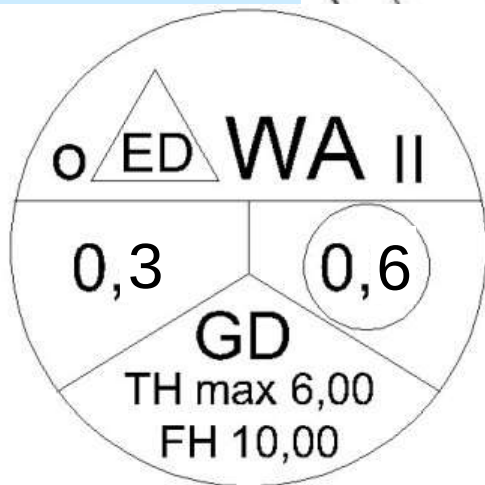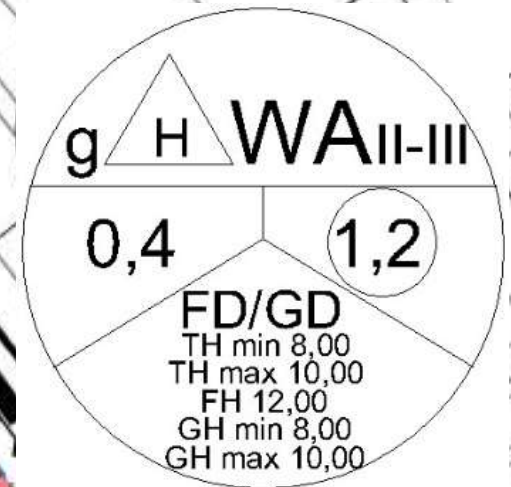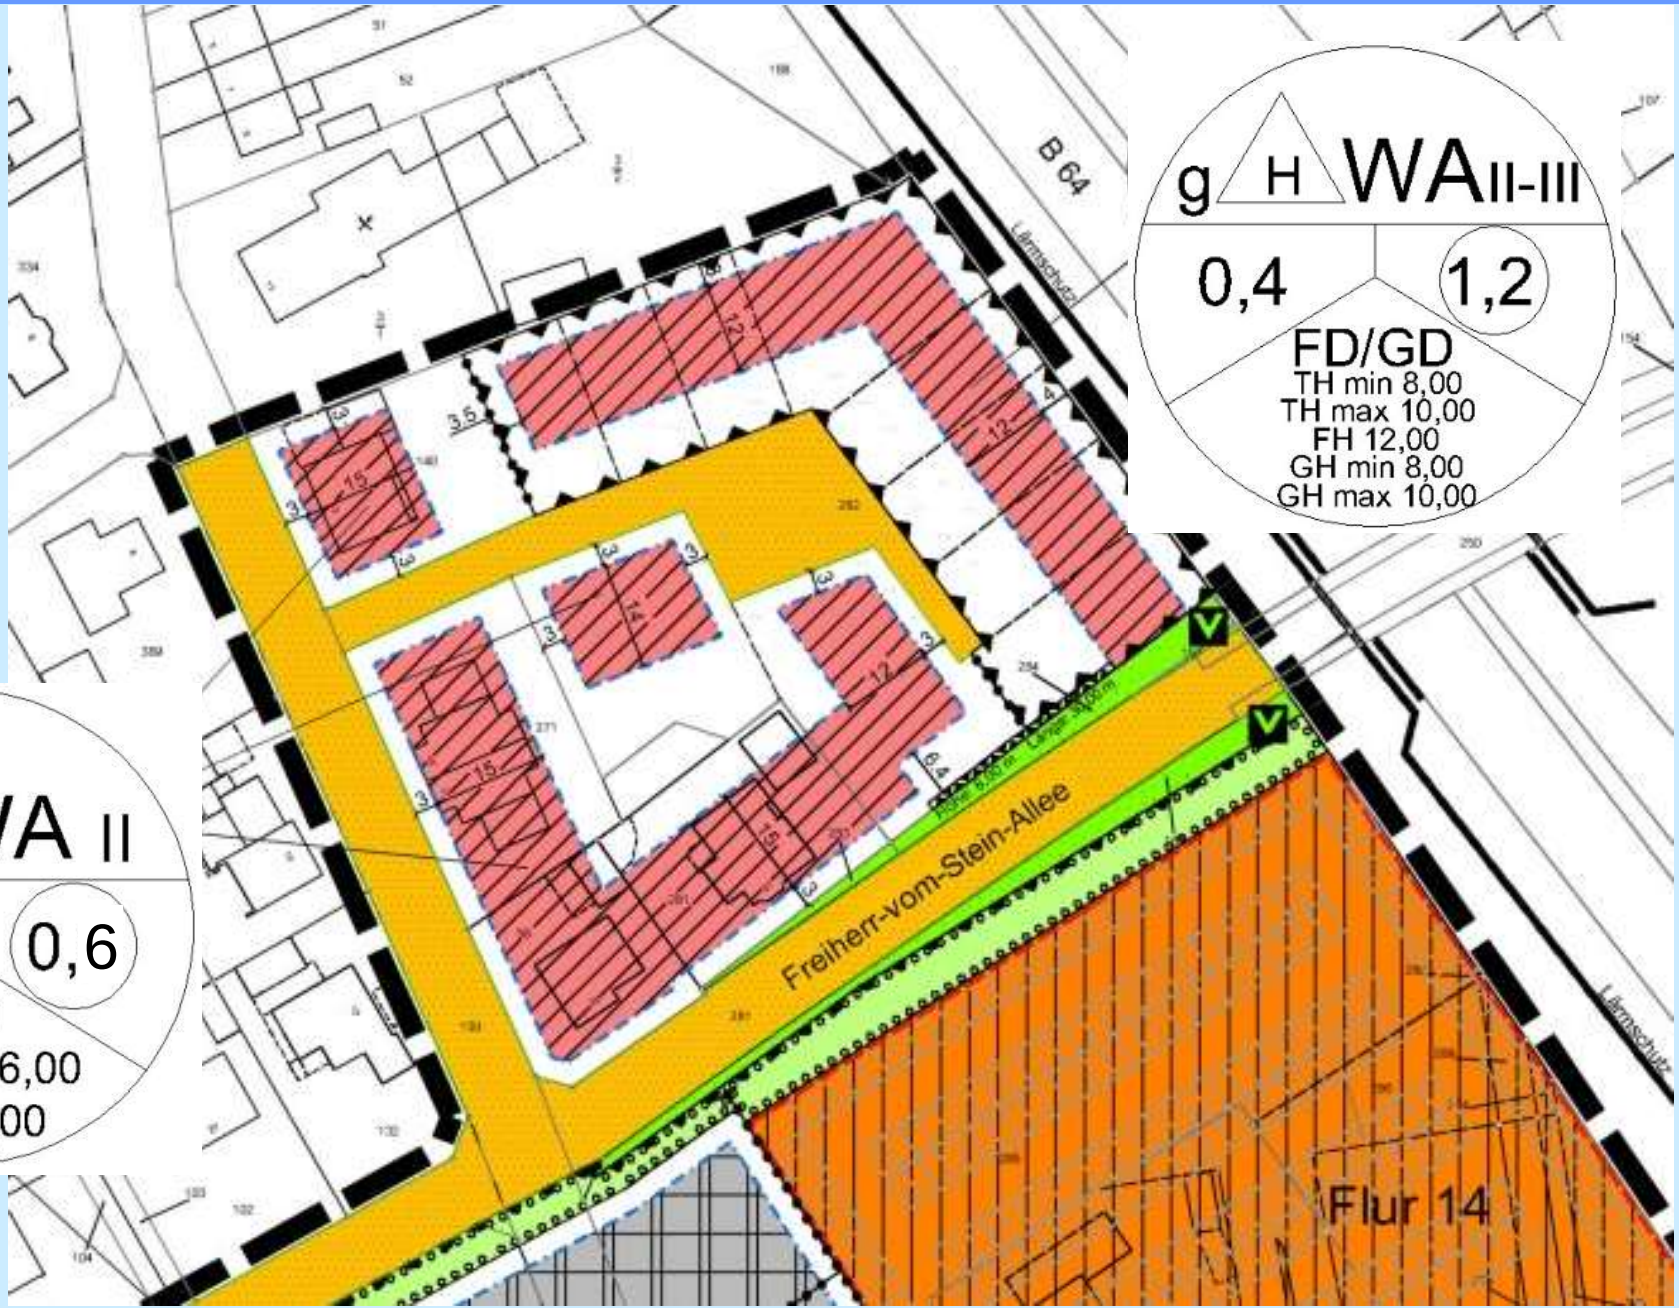


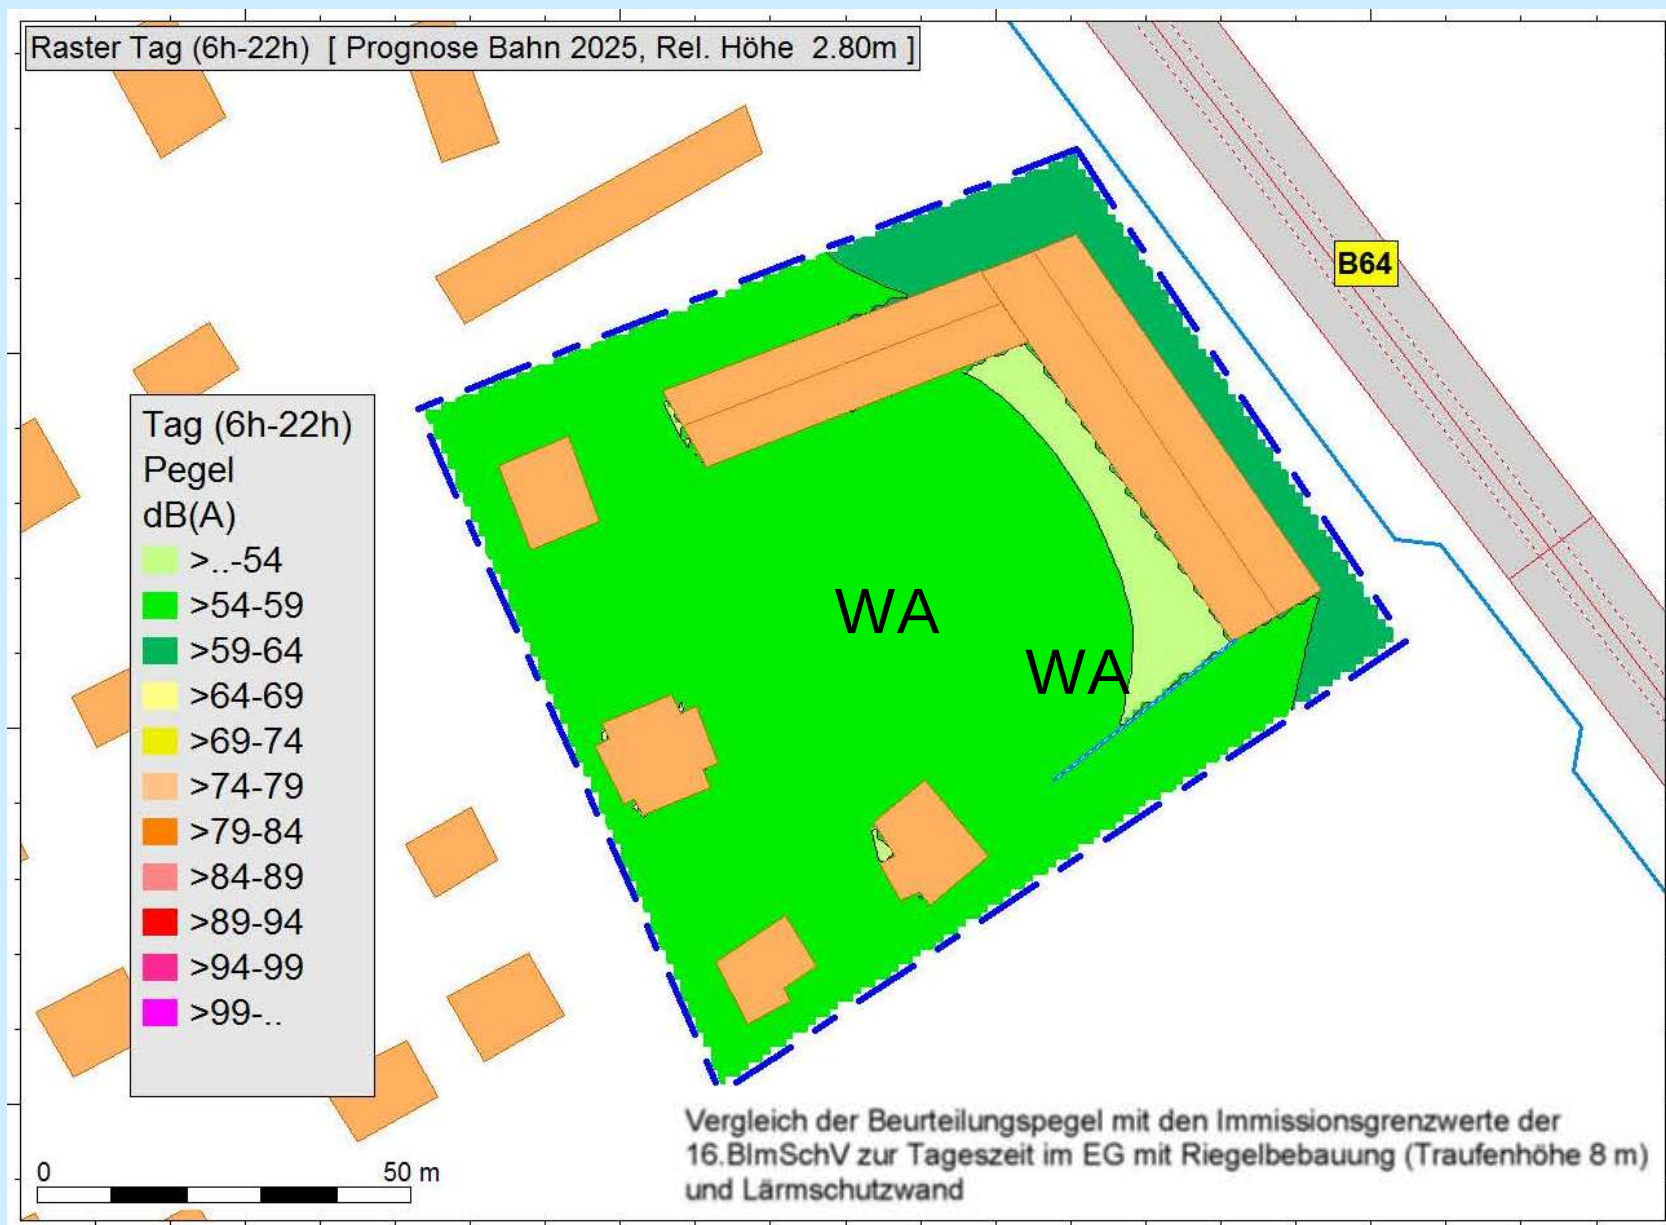

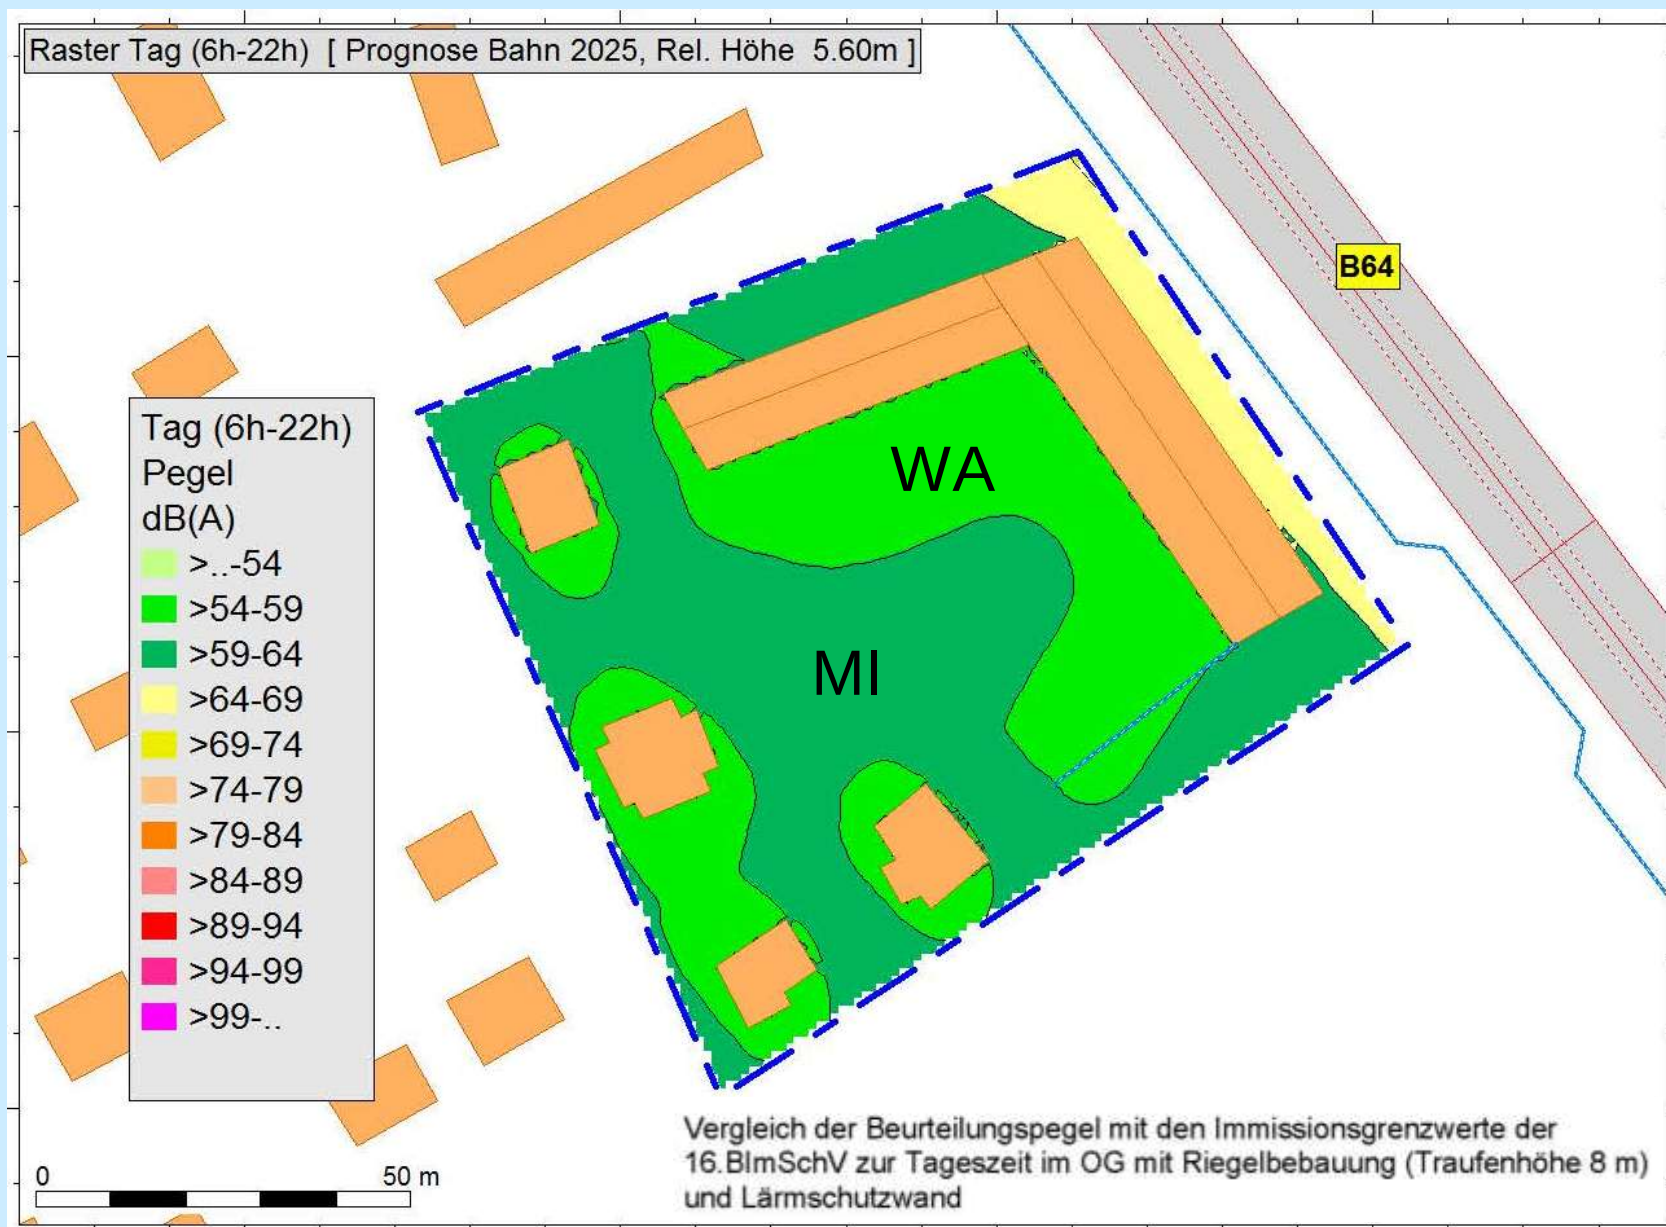

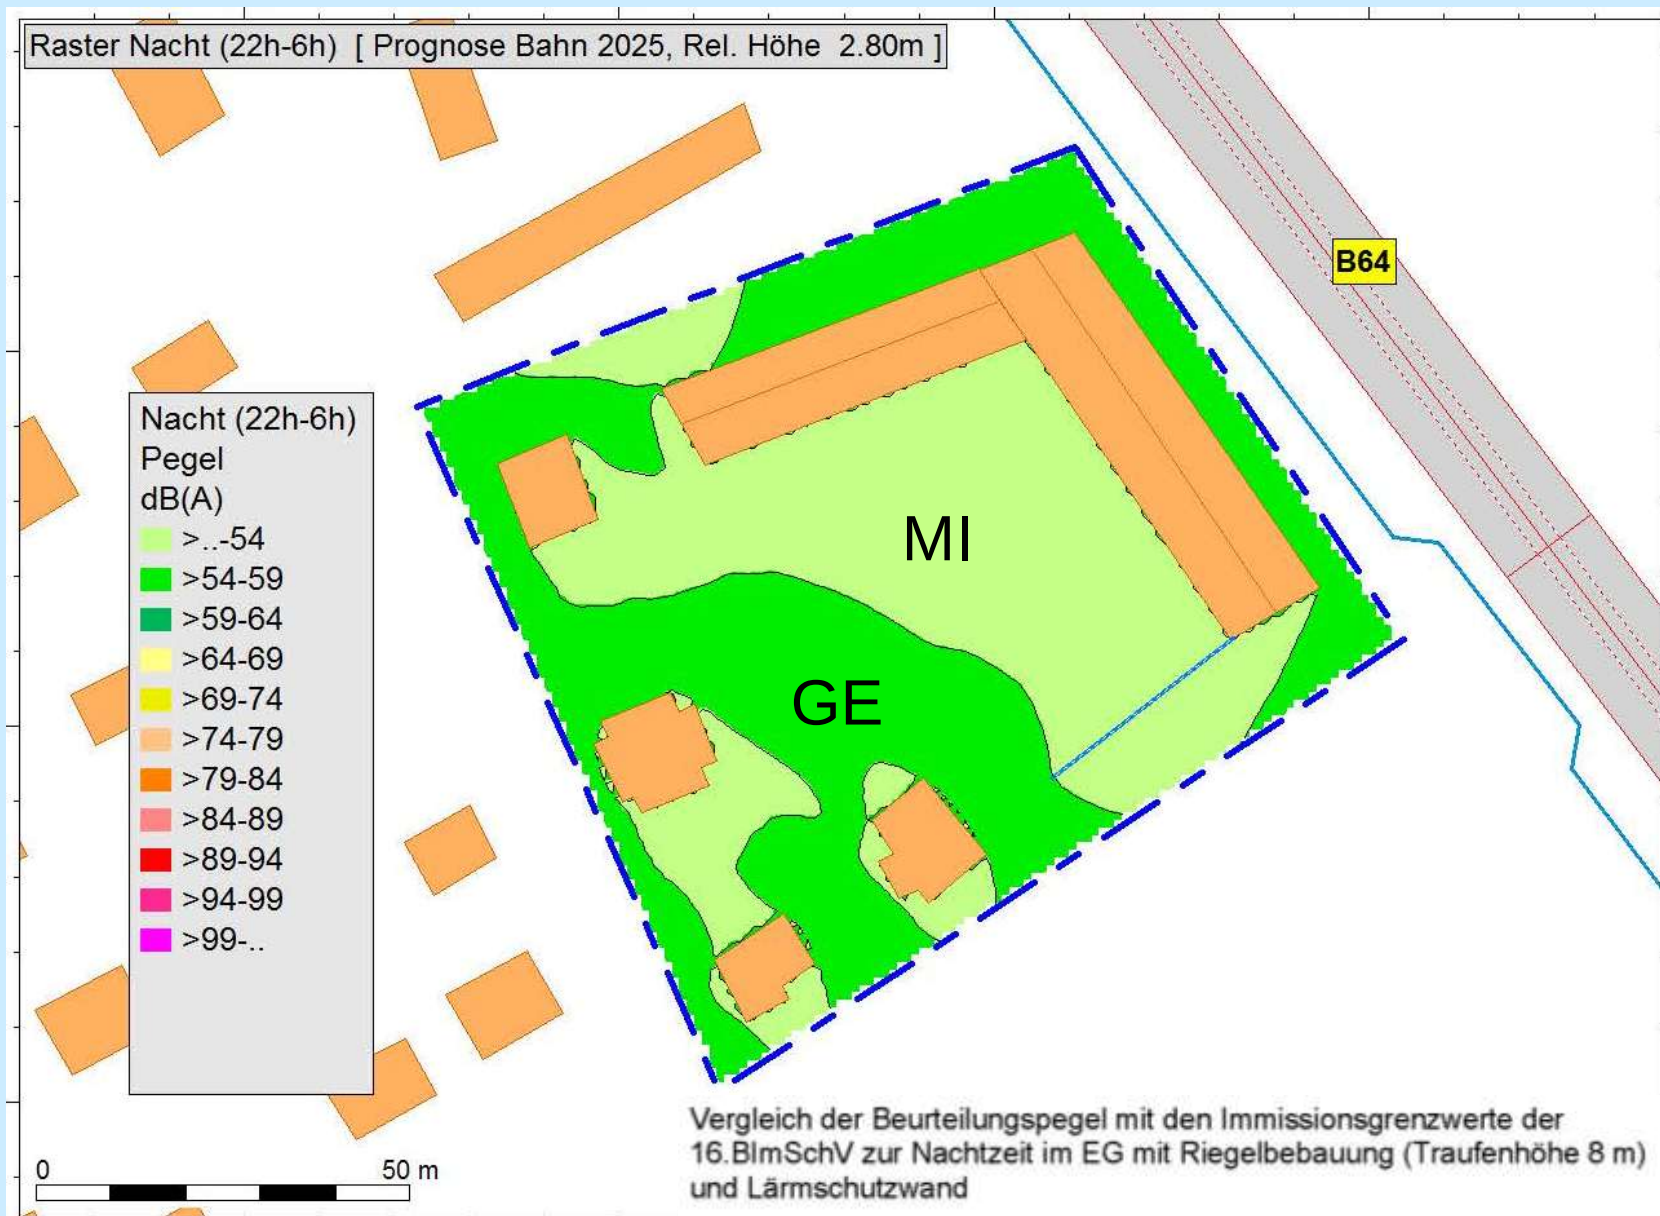

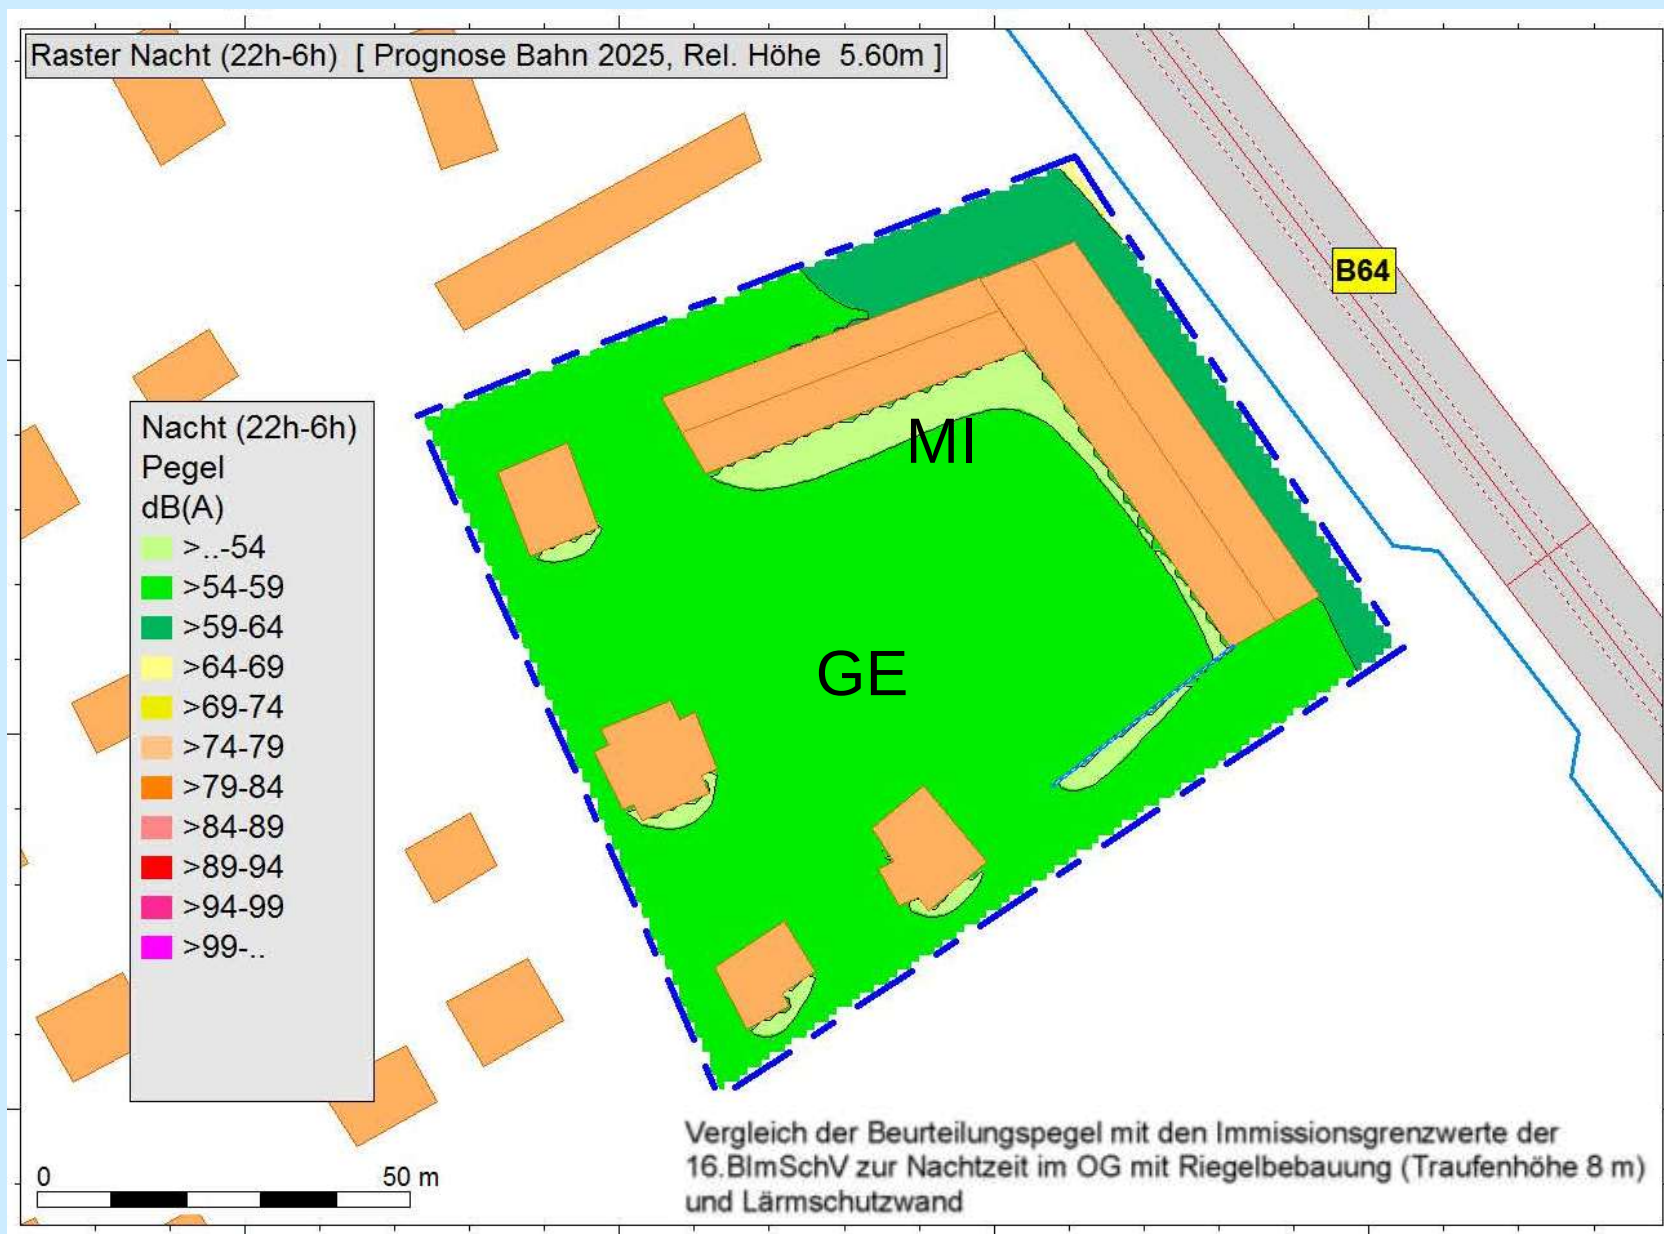

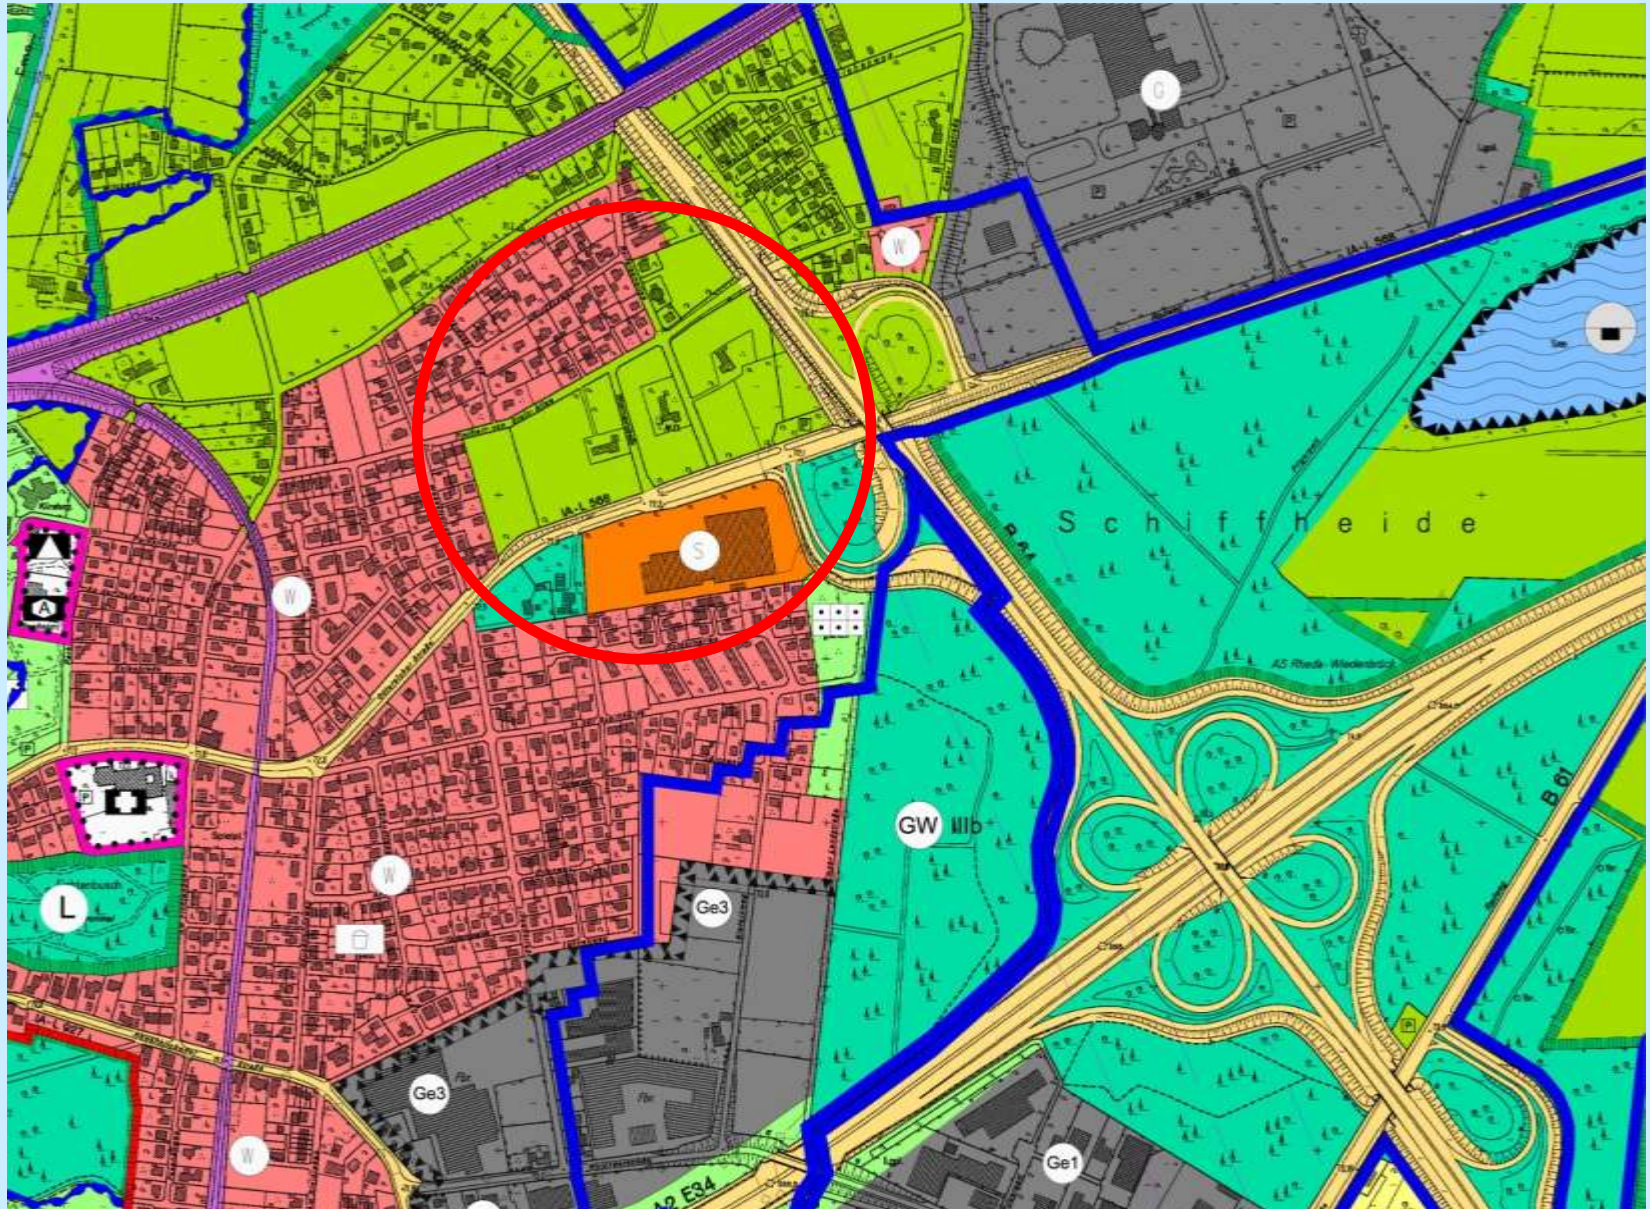







vorher



nachher

Vielen Dank für Ihre Aufmerksamkeit!



Drees & Huesmann Planer
Bielefeld - Sennestadt

Vennhofallee 97
D-33689 Bielefeld
05205 - 3230
info@dhp-sennestadt.de
www.dhp-sennestadt.de