



# BEBAUUNGSPLAN

RH-1-AE 2

# RHEINBACH - AM SPORTPLATZ NR. 1


STADT RHEINBACH

II ÄNDERUNG

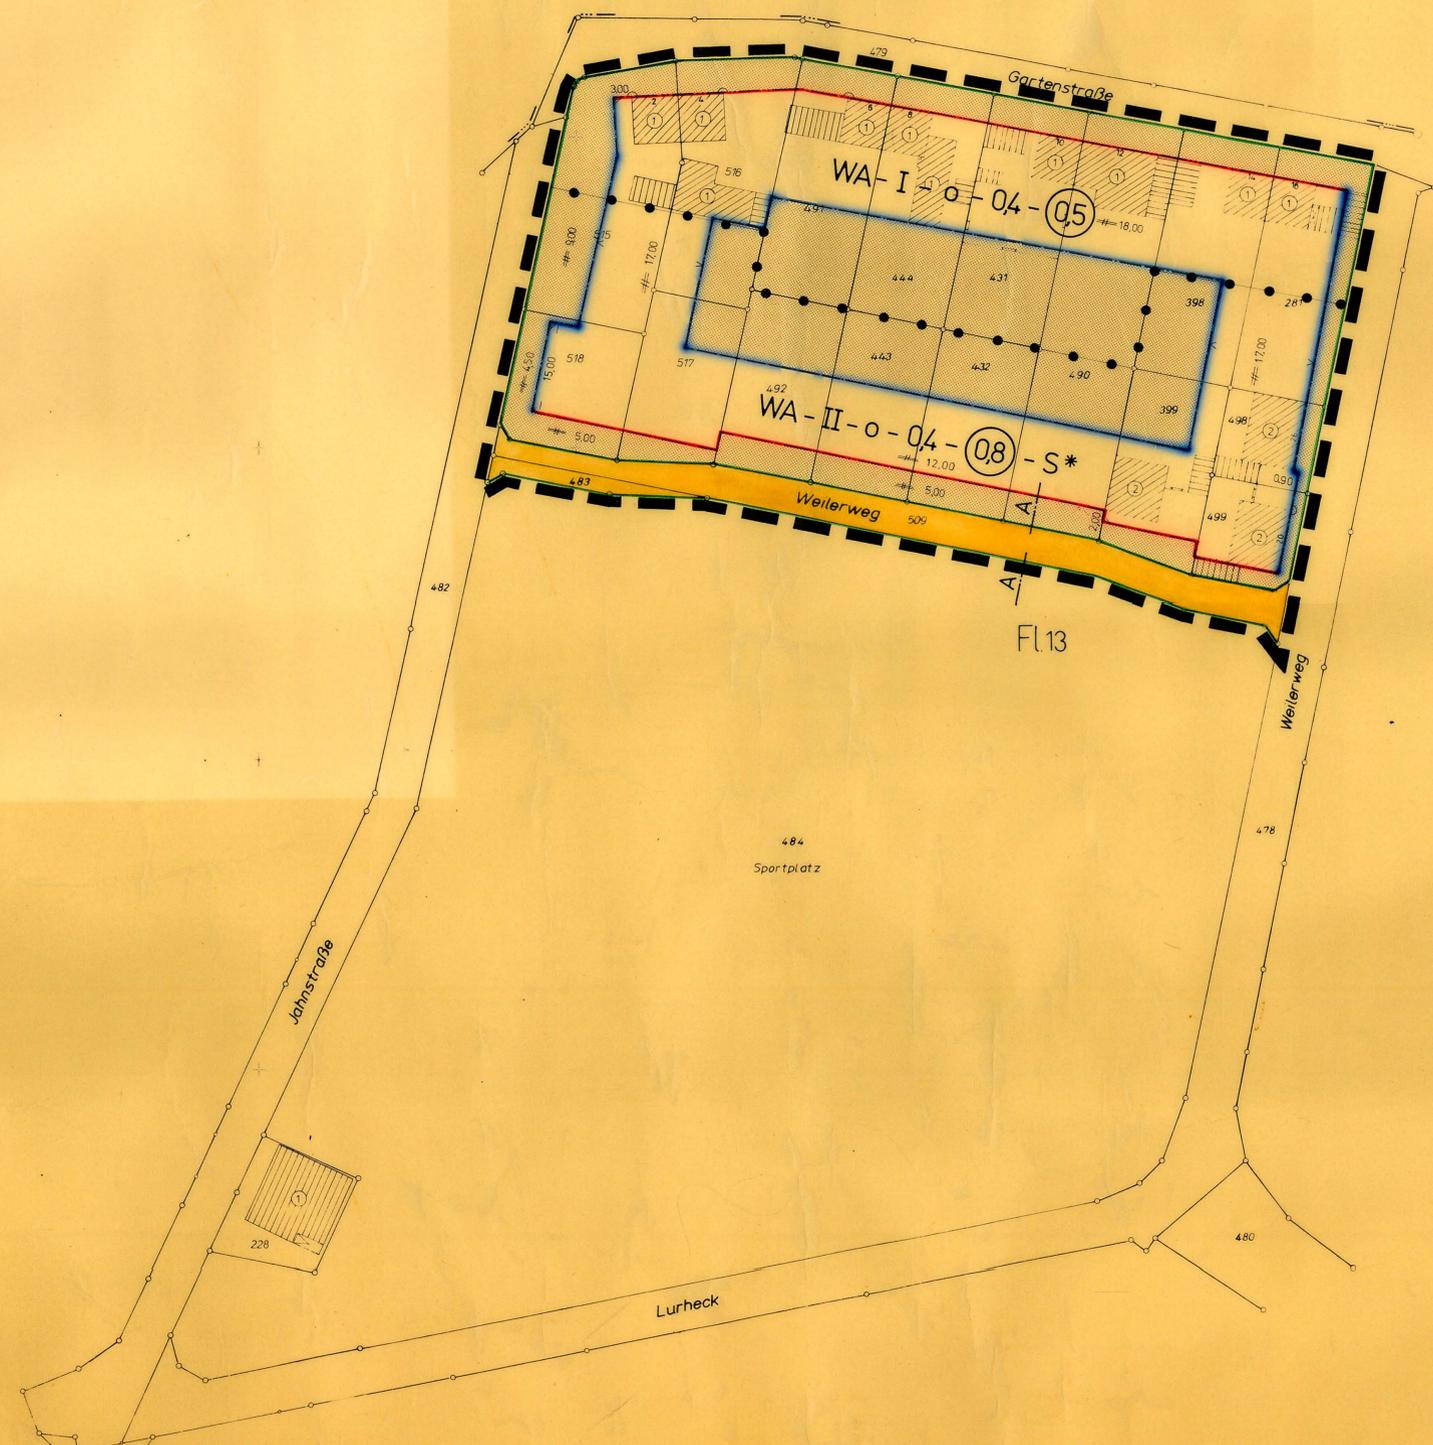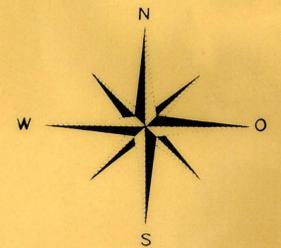

STRASSENPROFIL M. 1:100

SNITT A - A (WOHNWEG BEFAHRBAR)

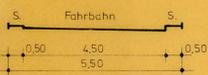

**TEXTLICHE FESTSETZUNGEN:**

- GARAGEN:**  
GARAGEN SIND MINDESTENS 5,00 m HINTER DER FESTGESETZTEN STRASSENBEGRÄNZUNGSLINIE ZU BAUEN.
- DREMPEL:**  
BEI GEBÄUDEN MIT ZWEI VOLLGESCHOSSEN SIND DREMPEL NICHT ZULÄSSIG.
- DACHNEIGUNGEN:**  
S\* = BEI EINGESCHOSSIGEN GEBÄUDEN SIND NUR SATTELDÄCHER MIT EINER DACHNEIGUNG VON 38° BIS 48° ZULÄSSIG. BEI GEBÄUDEN MIT ZWEI VOLLGESCHOSSEN KÖNNEN NUR SATTELDÄCHER MIT EINER DACHNEIGUNG BIS ZU 30° ERRICHTET WERDEN.

Bebauungsplan Nr. 1 II Änderung	Zeichen der Kartenunterlage	Kennzeichnungen und nachrichtliche Übernahmen	Festsetzung von Grenzen u. Flächen	Art u. Maß der baulichen Nutzung	Flächennutzung und Widmungen	Sonstige Festsetzungen
<p>Maßstab 1:500</p> <p>Inhalt nach § 9(1) Nr. 1a, b, c, d, zz</p> <p>Gemarkung: Rheinbach Fluren: 13</p> <p>Die vorliegende Planunterlage entspricht hinsichtlich ihrer Vollständigkeit und Genauigkeit den im § 1 der Planzeichen VO vom 19.11.1965 (BOBl. 1965, I, S. 21) gestellten Anforderungen.</p>	<p>Wohngebäude mit Hausnummer (z.B. 1, 2, 3, 100)</p> <p>Wohngebäude ohne Hausnummer</p> <p>Öffentliches Gebäude (z.B. 1, 2, 3, 100)</p> <p>Garagen - Wirtschafts - Industriegebäude</p> <p>Durchfahrt, Arkade</p> <p>Topographisch markiertes Gelände</p> <p>Zahl der Vollgeschosse</p> <p>Satteldach (SD)</p> <p>Walmdach (WO)</p> <p>Pultdach (PO)</p> <p>Flachdach (FD)</p> <p>Kuppelwalmdach (KWD)</p>	<p>Gemeindegrenze</p> <p>Gemarkungsgrenze</p> <p>Flurgrenze</p> <p>Flurstücksgrenze</p> <p>Stelle im Ortsdurchfahrtsgebiet</p> <p>Koordinaten in Meter</p> <p>Höhenlinien über NN</p> <p>Höhenlinien über NN</p> <p>Fußgängerüberweg</p> <p>Grenze des Ortsdurchfahrtsgebietes</p> <p>Gebäude - Warm - Hinweiszeichen</p> <p>Bordstein</p> <p>Strassenkassen</p> <p>Strassenlaternen</p> <p>Einzelgeschoss</p> <p>Verkehrsstärke</p> <p>Wasserfläche</p> <p>Naturschutzgebiet</p> <p>Landschaftsschutzgebiet</p> <p>Wasserschutzgebiet</p> <p>Überschwemmungsgebiet</p> <p>Quellschutzgebiet</p> <p>Fläche gem. § 9 Abs. 3 BBauG</p> <p>Fläche für den Luftverkehr</p> <p>Bauschutzbereich (Flughafenbereich)</p> <p>Lärmschutzwand</p> <p>Anbauverbotzone</p> <p>Vorgeschl. Grundstückschnitt</p> <p>Vorgeschlagene Grenze eines Umlegungsgebietes</p> <p>Elektrizitätsleitung</p> <p>Gasleitung</p> <p>Wasserleitung</p> <p>Fernwasserleitung</p> <p>Abwasserleitung</p> <p>Fernwärmeleitung</p> <p>Fernwärmeleitung</p> <p>Freileitung mit Masten</p> <p>Schutzstreifen (nach DIN 18 020)</p> <p>Ehrenmal</p> <p>Denkmal</p> <p>Schildereck</p>	<p>Grenze des Bebauungsplangebietes</p> <p>Grenze unterschiedlicher Nutzungen</p> <p>Städtebegrenzungslinie</p> <p>Baumlinie</p> <p>Baugrenze</p> <p>Geschäftsbegrenzungslinie</p> <p>Bauzonenbegrenzung</p> <p>Mit Geh- u. Radwegen zu bebaubare Fläche</p> <p>Verkehrsfläche (Straßen und Wege)</p> <p>Öffentliche Parkfläche</p> <p>Parkstreifen</p> <p>Parkbüschel</p> <p>Straßenbegleitgrün</p> <p>Straßenbegleitgrün in Nutzung und Pflege der Anlieger</p> <p>Fläche für Stellplätze</p> <p>Fläche für Gemeinschaftsstellplätze</p> <p>Fläche für Garagen</p> <p>Fläche für Gemeinschaftsgaragen</p> <p>Fläche für die Landwirtschaft</p> <p>Fläche für die Forstwirtschaft</p> <p>Fläche für Aufschüttungen</p> <p>Fläche für Abgrabungen</p> <p>Von d. Bebauung freizuhaltende Grundstzfl.</p> <p>Von d. Bebauung freizuhaltende Grundstzfl.</p> <p>Bauland nicht überbaubare Grundstzfl.</p>	<p>1 Kleinsiedlungsgebiet</p> <p>2 Reines Wohngebiet</p> <p>3 Allgemeines Wohngebiet</p> <p>4 Dorfgebiet</p> <p>5 Mischgebiet</p> <p>6 Gewerbegebiet</p> <p>7 Industriegebiet</p> <p>8 Sonderegebiet</p> <p>9 Wochenendhausgebiet</p> <p>10 Sonderegebiet</p> <p>04 Grundflächenzahl / GRZ</p> <p>07 Geschlossenheitszahl / GFZ</p> <p>30 Baumassenzahl / BMZ</p> <p>5 Geschlossene Bauweise</p> <p>Offene Bauweise</p> <p>1 Nur Einzelhäuser zulässig</p> <p>2 Nur Doppelhäuser zulässig</p> <p>3 Nur Einzel- u. Doppelhäuser zulässig</p> <p>4 Nur Hausgruppen zulässig</p> <p>5 Zahl der Vollgeschosse als Höchstgrenze</p> <p>6 Zahl der Vollgeschosse zwingend</p>	<p>Fläche oder Baugrundstück für den Gemeinbedarf</p> <p>Verwaltungsgebäude</p> <p>Schule</p> <p>Kirche Kapelle</p> <p>Kinder-tagesstätte kindertagesstätten</p> <p>Jugendheim Jugendherberge</p> <p>Krankenhaus</p> <p>Hallenbad</p> <p>Bundespost</p> <p>Feuerwehr</p> <p>Grundfläche</p> <p>Marktplatz / Dorfplatz</p> <p>Parkanlage</p> <p>Zellplatz</p> <p>Badeplatz</p> <p>Friedhof</p> <p>Dauerkriegerdenkmal</p> <p>Sportplatz</p> <p>Spezialplatz</p> <p>Bolzplatz</p> <p>Fläche oder Baugrundstück für Ver- oder Entsorgungsanlagen</p> <p>Umspannwerk</p> <p>Unterwasserleitung</p> <p>Brunnen</p> <p>Wasserwerk</p> <p>Wasserbehälter</p> <p>Pumpwerk</p> <p>Kläranlage</p> <p>Elektrizitätswerk</p> <p>Gaswerk</p> <p>Feuerwerk</p> <p>Müllabfuhrstationen</p> <p>Müllabfuhrplatz</p> <p>Trafostelle</p>	<p>1 Grundstückszufahrt</p> <p>2 Dachneigung - untere / obere Grenze</p> <p>3 Firststrichung</p> <p>4 Dachneigung und Firststrichungen benachbarter Häuser sind aufeinander bzw. anzuzugleichen</p> <p>Zu diesem Plan gehört ein Textteil</p> <p><b>Ergänzungen</b></p>