

RH-5.2 - ABV 5


STADT RHEINBACH

5. VEREINFACHTE ÄNDERUNG DES BEBAUUNGSPLANES RHEINBACH NR. 5 "SÜRSTER WEG" TEIL II

M. 1: 500

1. Ausfertigung

-  GRENZE DES ÄNDERUNGSBEREICHES
-  BAUGRENZE
-  ENTFALLENDE BAUGRENZE

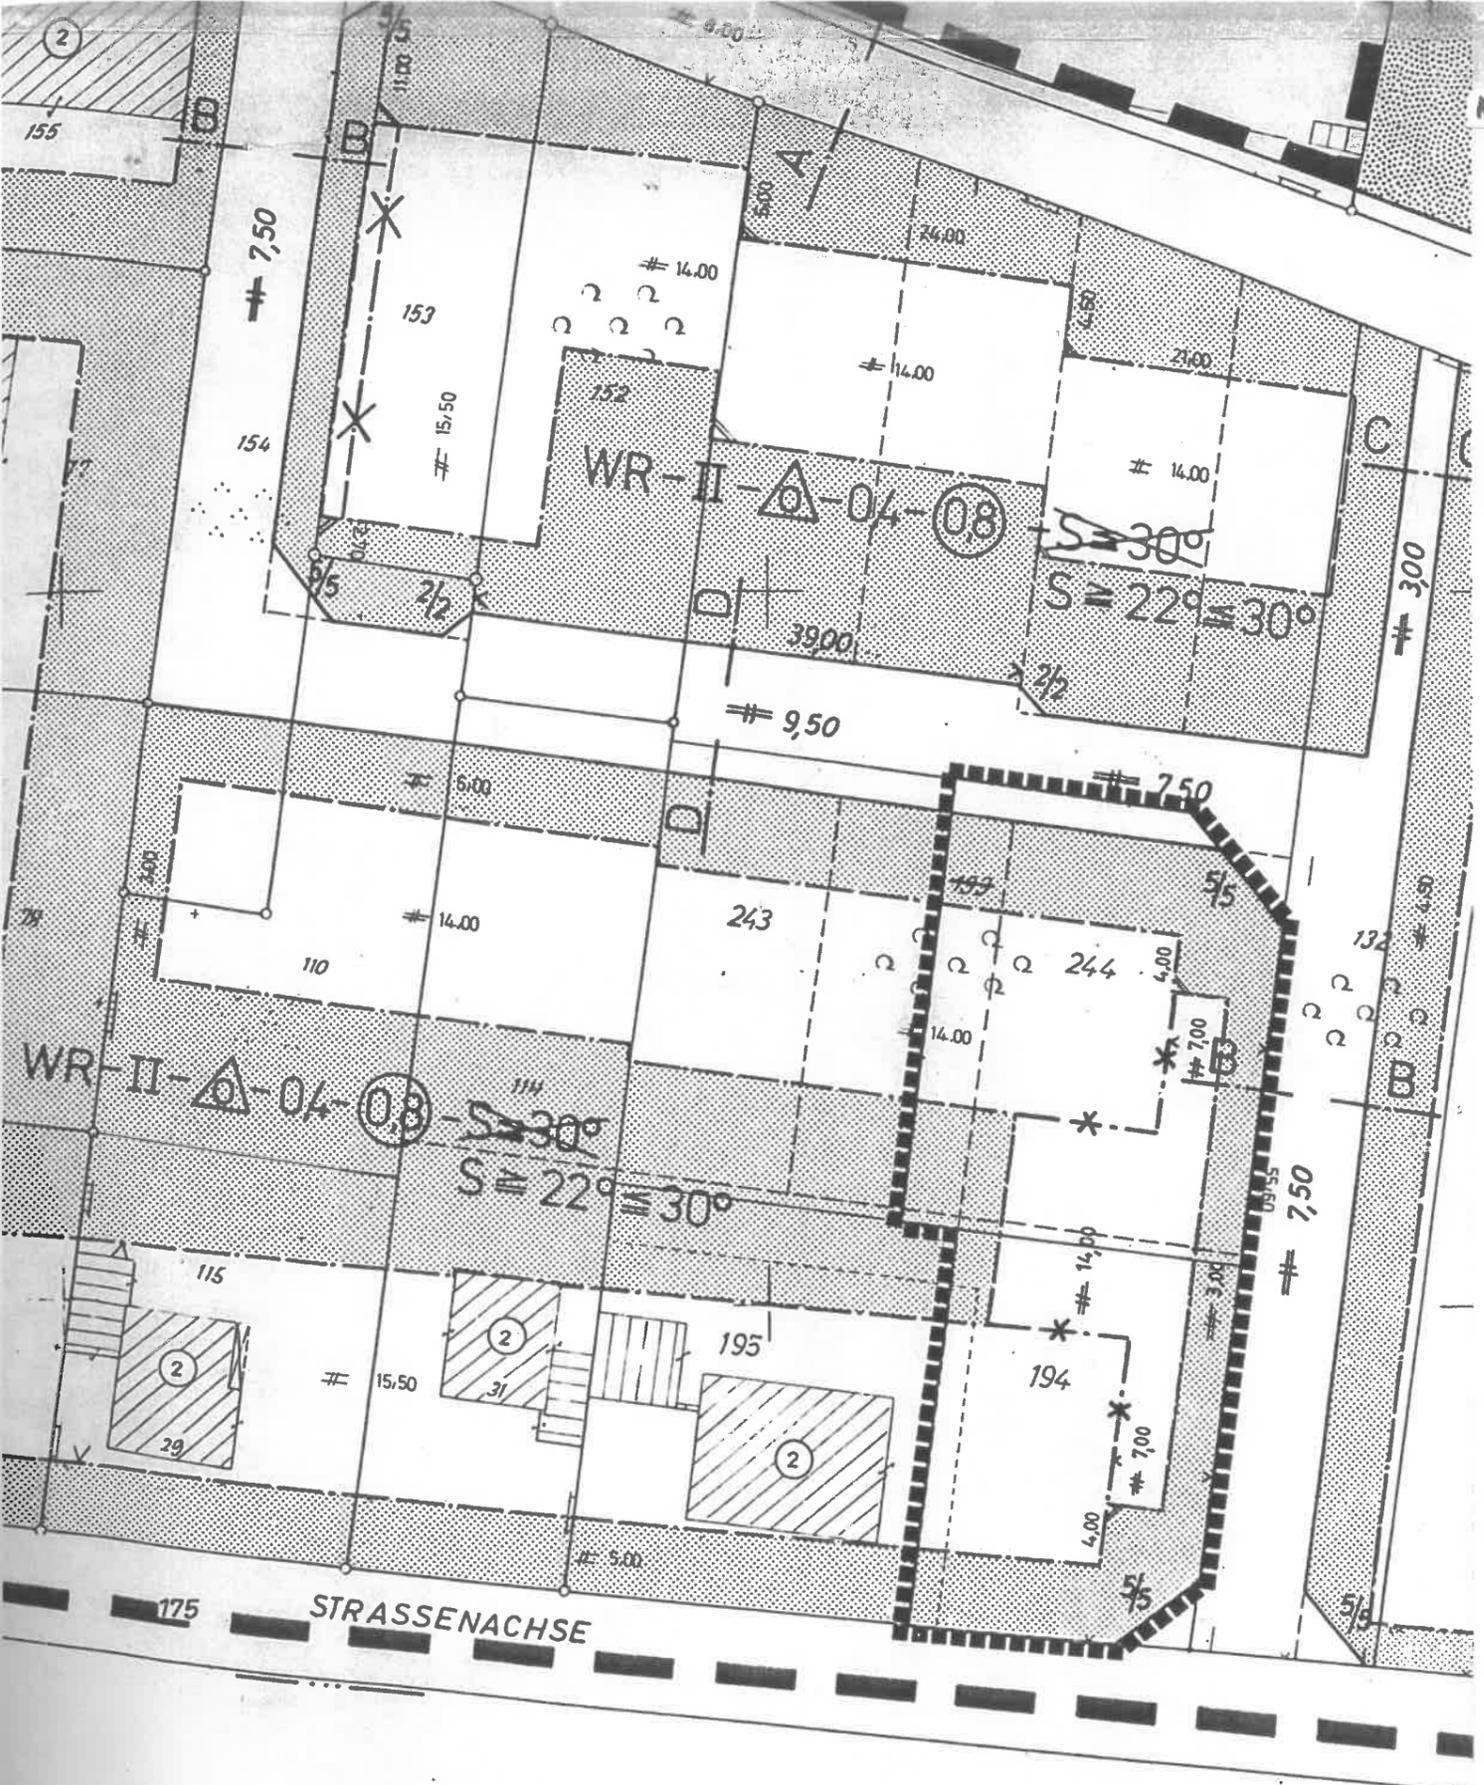

Flur 18

<p>Rechtsgrundlagen:</p> <ul style="list-style-type: none"> • Baugesetzbuch (BauGB) in der Fassung der Neufassung des Baugesetzbuches vom 27.08.1997 (BGBl. I S. 2141) einschl. der Berichtigung der Bekanntmachung der Neufassung des Baugesetzbuches vom 16.01.-1998 (BGBl. I S. 137) • Baunutzungsverordnung (BauNVO) i.d.F. der Bekanntmachung vom 23.01.1990 (BGBl. I S. 132), zuletzt geändert durch Artikel 3 des Gesetzes vom 22.04.1993 (BGBl. I S. 466) • Planzeichenverordnung (PlanzVO) vom 18.12.1990 (BGBl. I S. 58) • Verordnung zur Durchführung des Baugesetzbuches vom 07.07.1987 (GV NW S. 220), geändert durch Verordnung vom 11.05.-1993 (GV NW S. 294) • Bauordnung für das Land Nordrhein-Westfalen (BauO NW) vom 07.03.1995 (GV NW S. 218) 	<p>Der Rat/zuständige Fachausschuss hat am <u>14.12.1998</u> beschlossen, diesen Plan aufzustellen.</p> <p>Rheinbach.....</p> <p>den <u>15.12.1998</u></p> <p> Bürgermeister</p>	<p>Dieser Plan wurde am..... angezeigt.</p> <p>Zu diesem Plan gehört die Verfügung vom.....</p> <p>Az.</p> <p>Köln, den.....</p> <p>Bezirksregierung im Auftrag:</p>	<p>Dieser Plan ist der Urkundsplan. Dieser Plan stimmt mit dem Urkundsplan und den darauf verzeichneten Vermerken überein.</p> <p>Rheinbach.....</p> <p>den <u>6.5.1999</u></p> <p> Amtsleiter</p> <p>.....</p>
<p>Dieser Plan wurde vom Rat am <u>22.3.1999</u> als Satzung beschlossen.</p> <p>Rheinbach.....</p> <p>den <u>5.5.1999</u></p> <p> Bürgermeister</p>	<p>Die Bekanntmachung des Satzungsbeschlusses /-des Anzeigeverfahrens, durch die der Plan rechtsverbindlich wird, ist am <u>30.4.1999</u> erfolgt.</p> <p>Rheinbach.....</p> <p>den <u>5.5.1999</u></p> <p> Stadtdirektor i.V. 1. Beigeordneter</p>	<p>Entwurf und Anfertigung</p> <p>STADT RHEINBACH Der Stadtdirektor Bauverwaltungs- und Planungsamt</p> <p>Rheinbach, den <u>14.12.1998</u></p> <p>Im Auftrage:</p> <p> Amtsleiter</p> <p>Fertigung: <u>S. Jol</u></p>	