


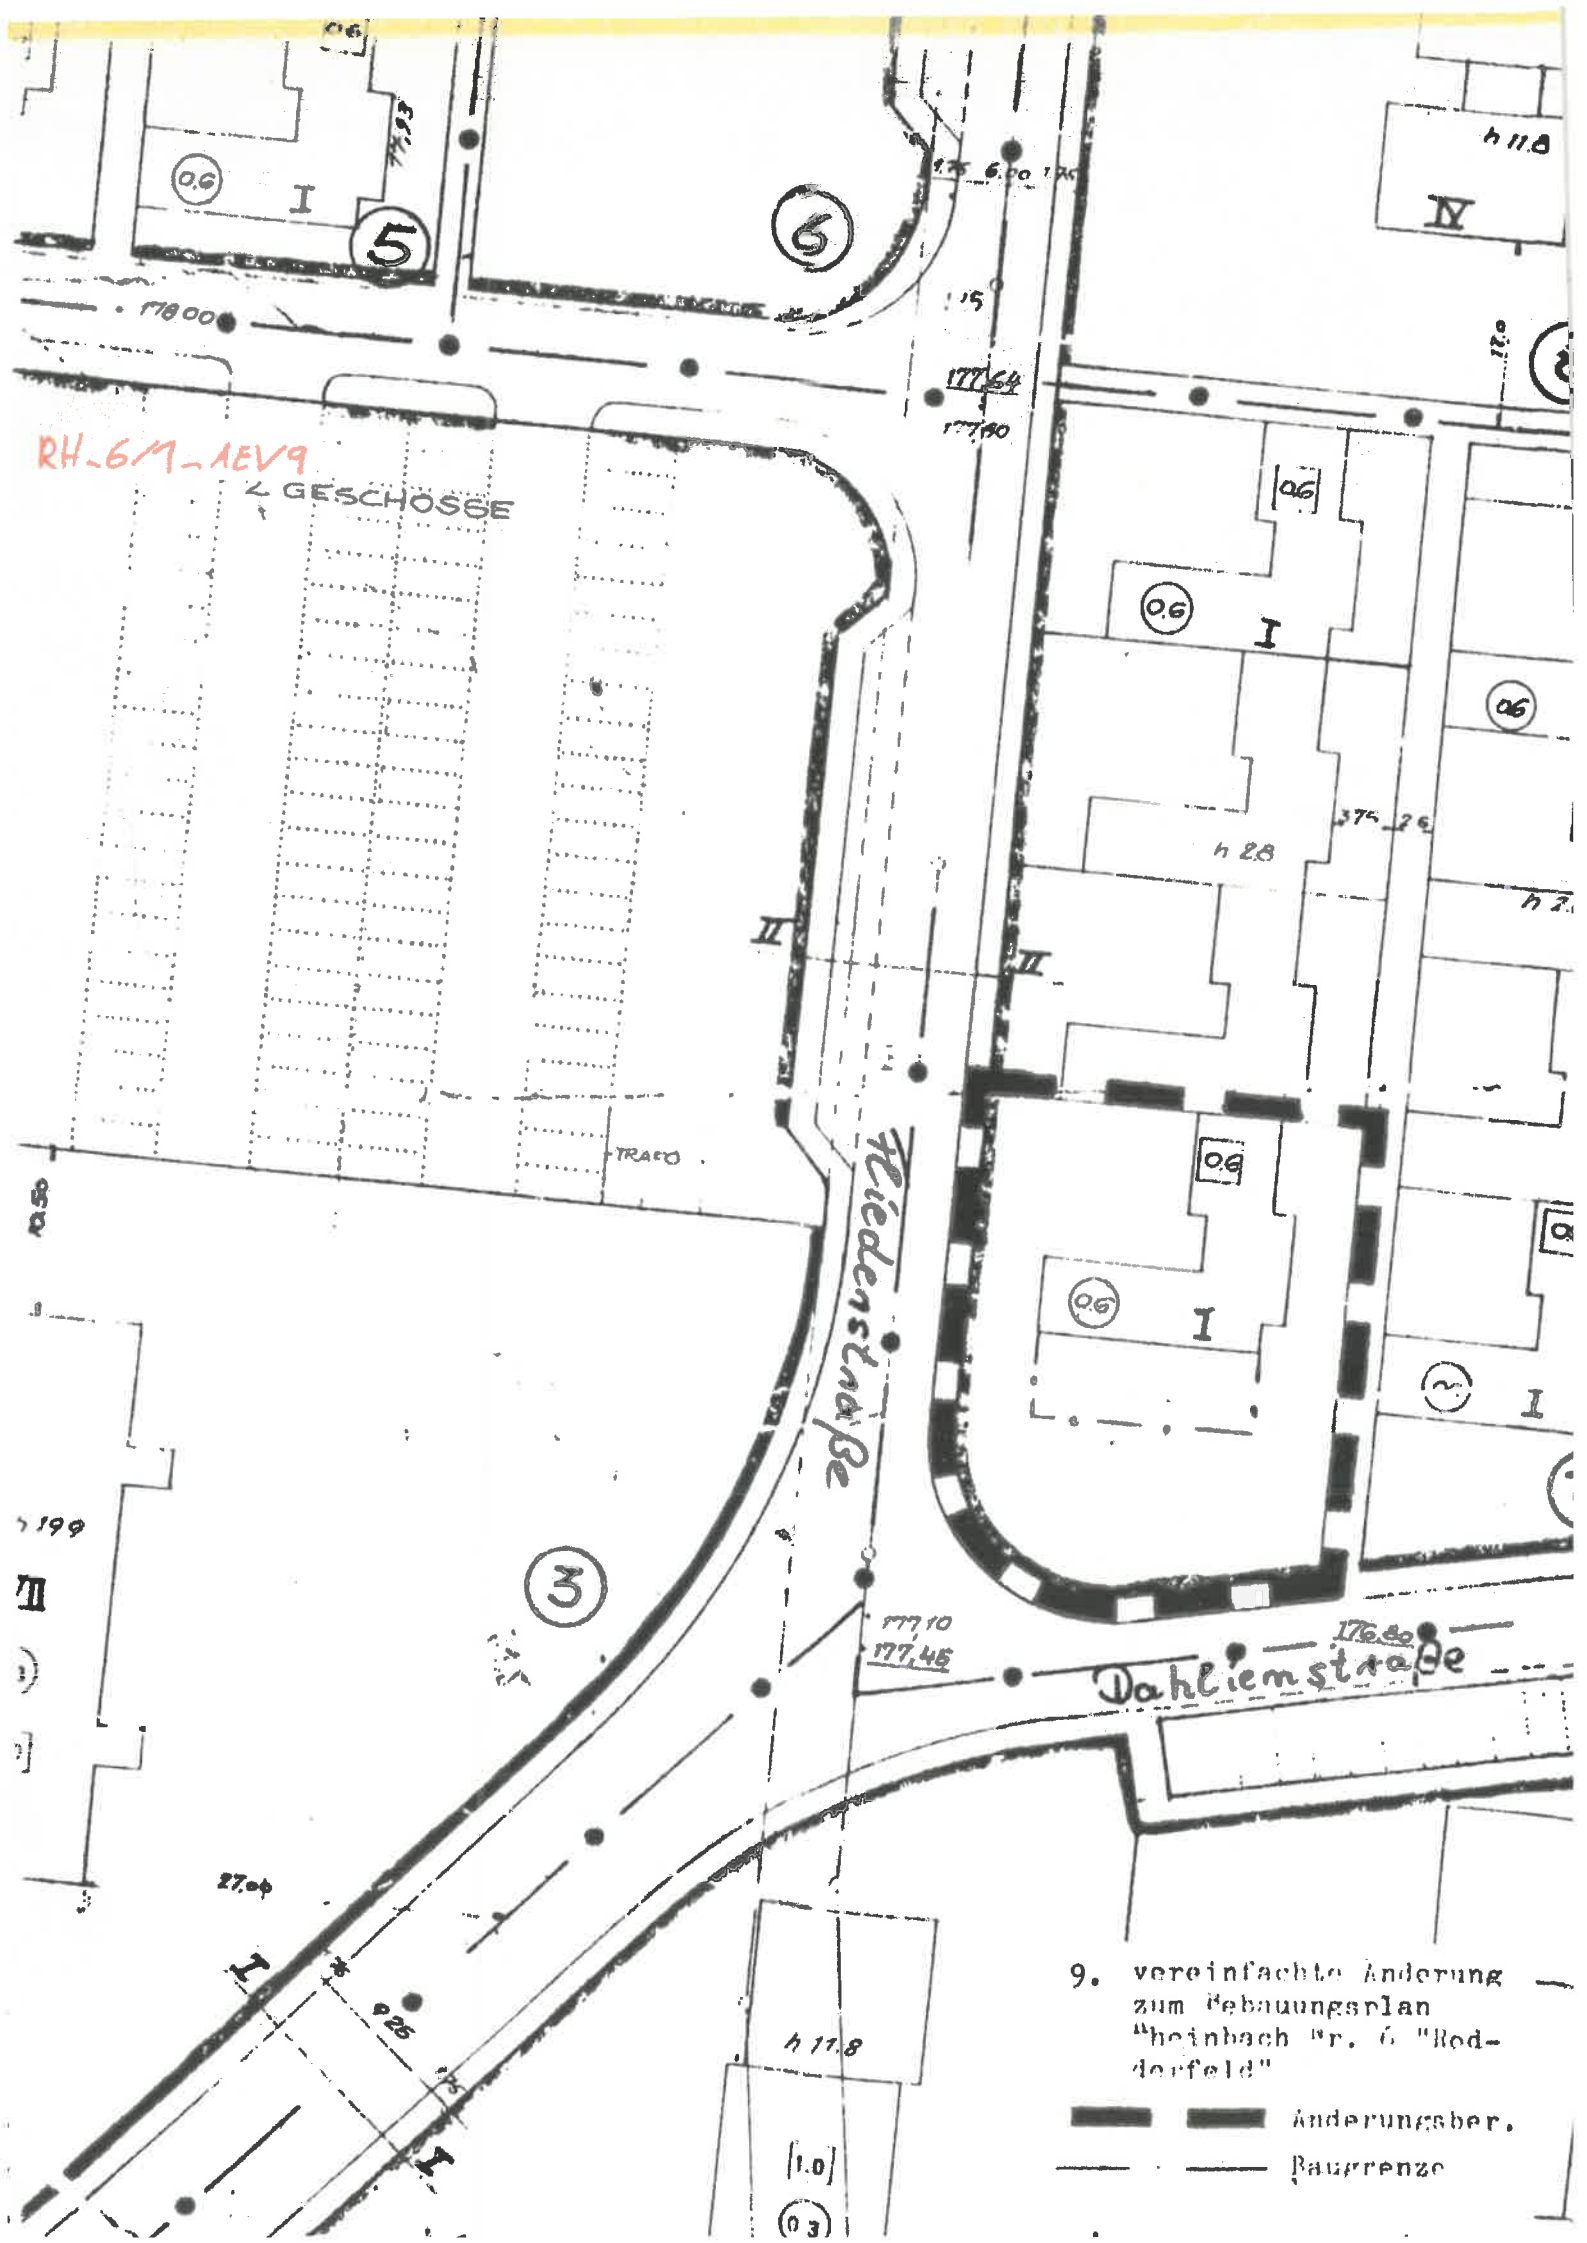

RH-6/7-AEV9
2 GESCHOSSE

Niederstraße

Dahliensstraße

9. vereinfachte Änderung
zum Bebauungsplan
"Heinrich Nr. 6 "Roderfeld"

— — — — — Änderungsber.
— — — — — Baugrenze