


RH-44-AEV3

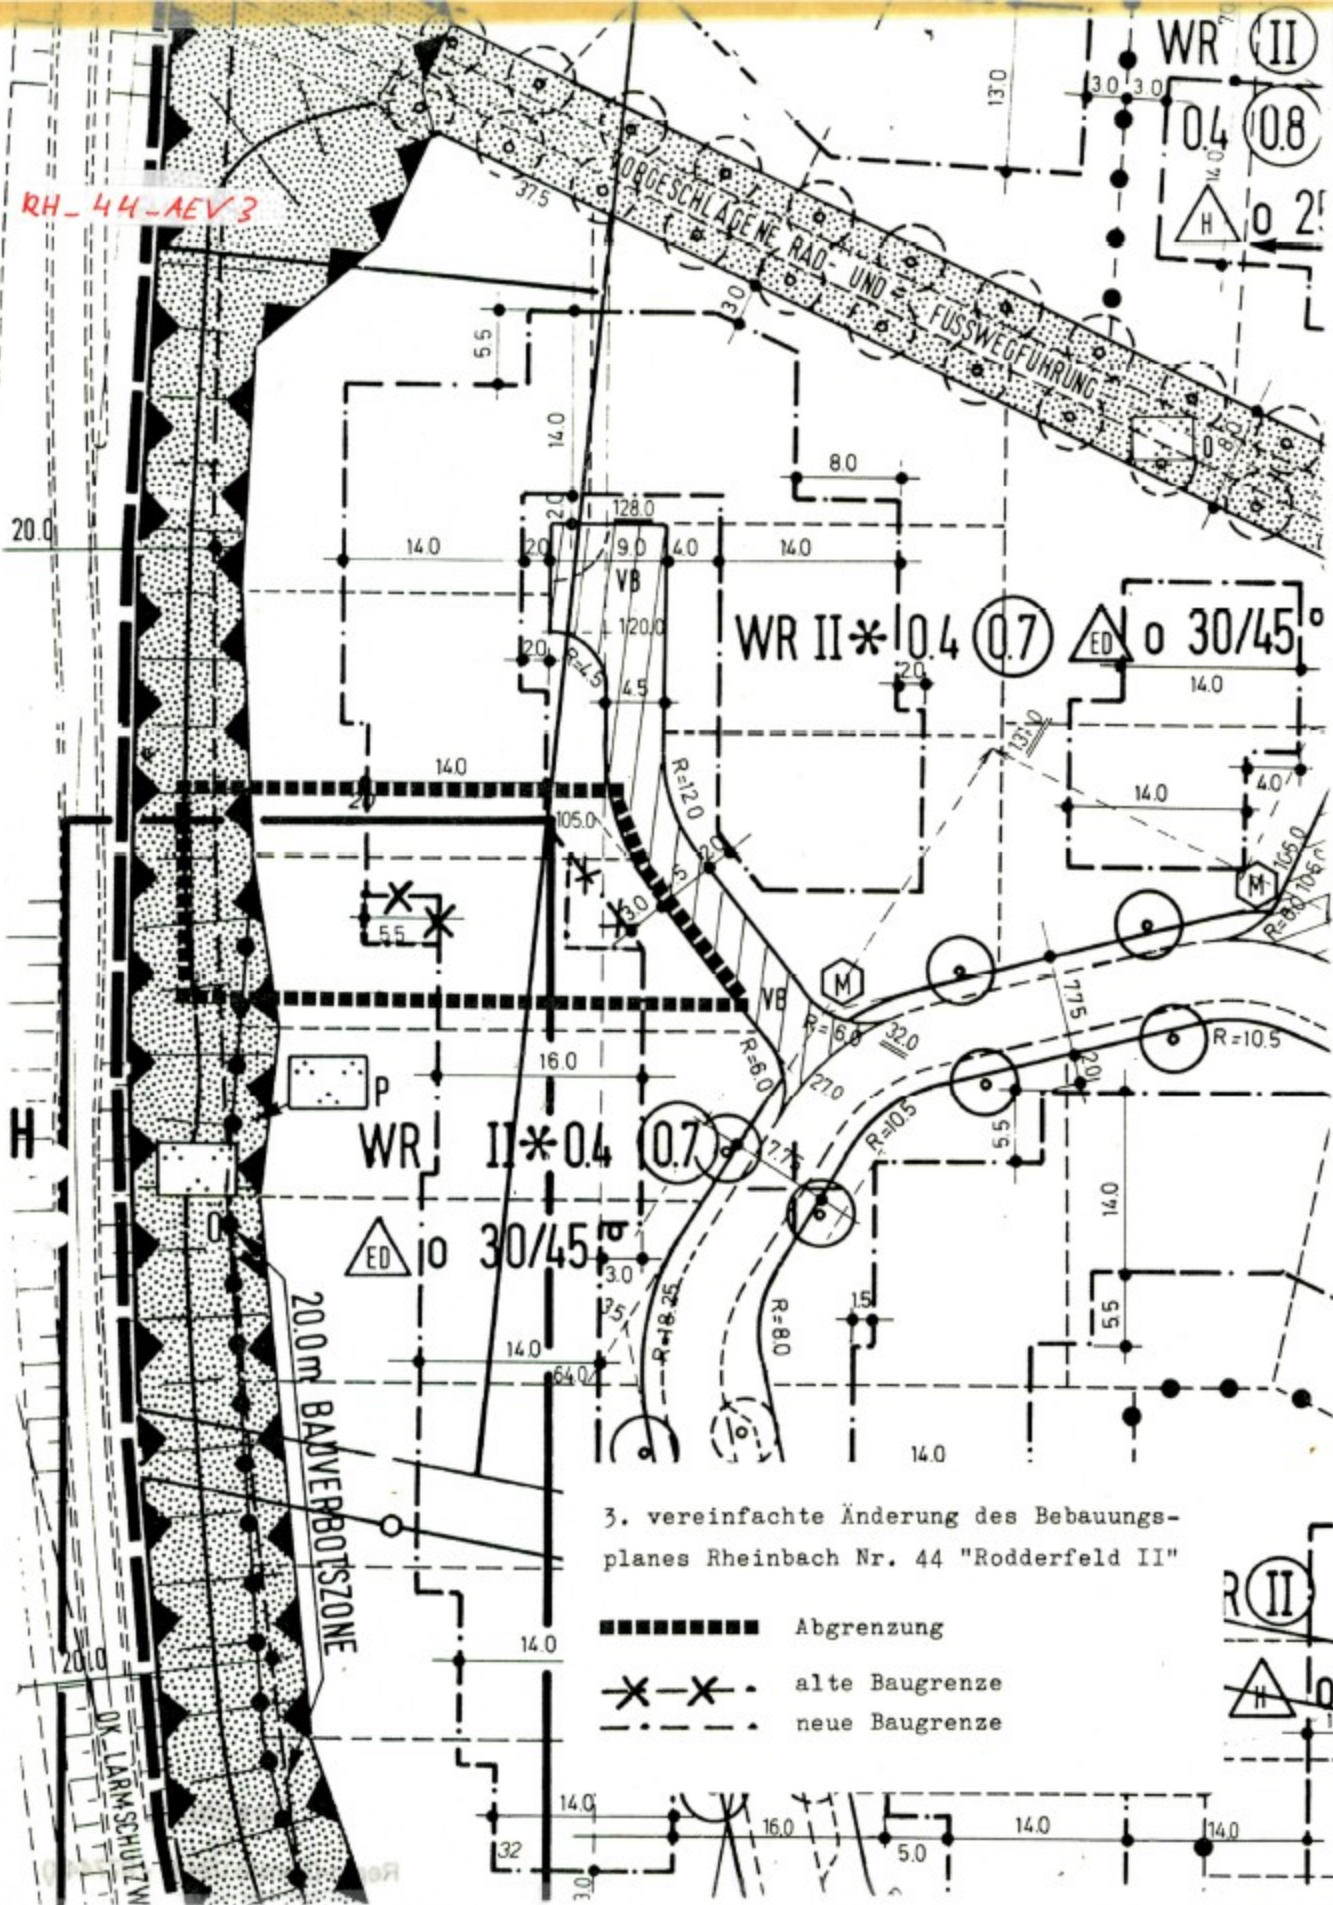

3. vereinfachte Änderung des Bebauungs-
planes Rheinbach Nr. 44 "Rodderfeld II"

- Abgrenzung
- ✕-✕-✕-✕- alte Baugrenze
- neue Baugrenze

R II
H 6