


RH_44_AEV 7

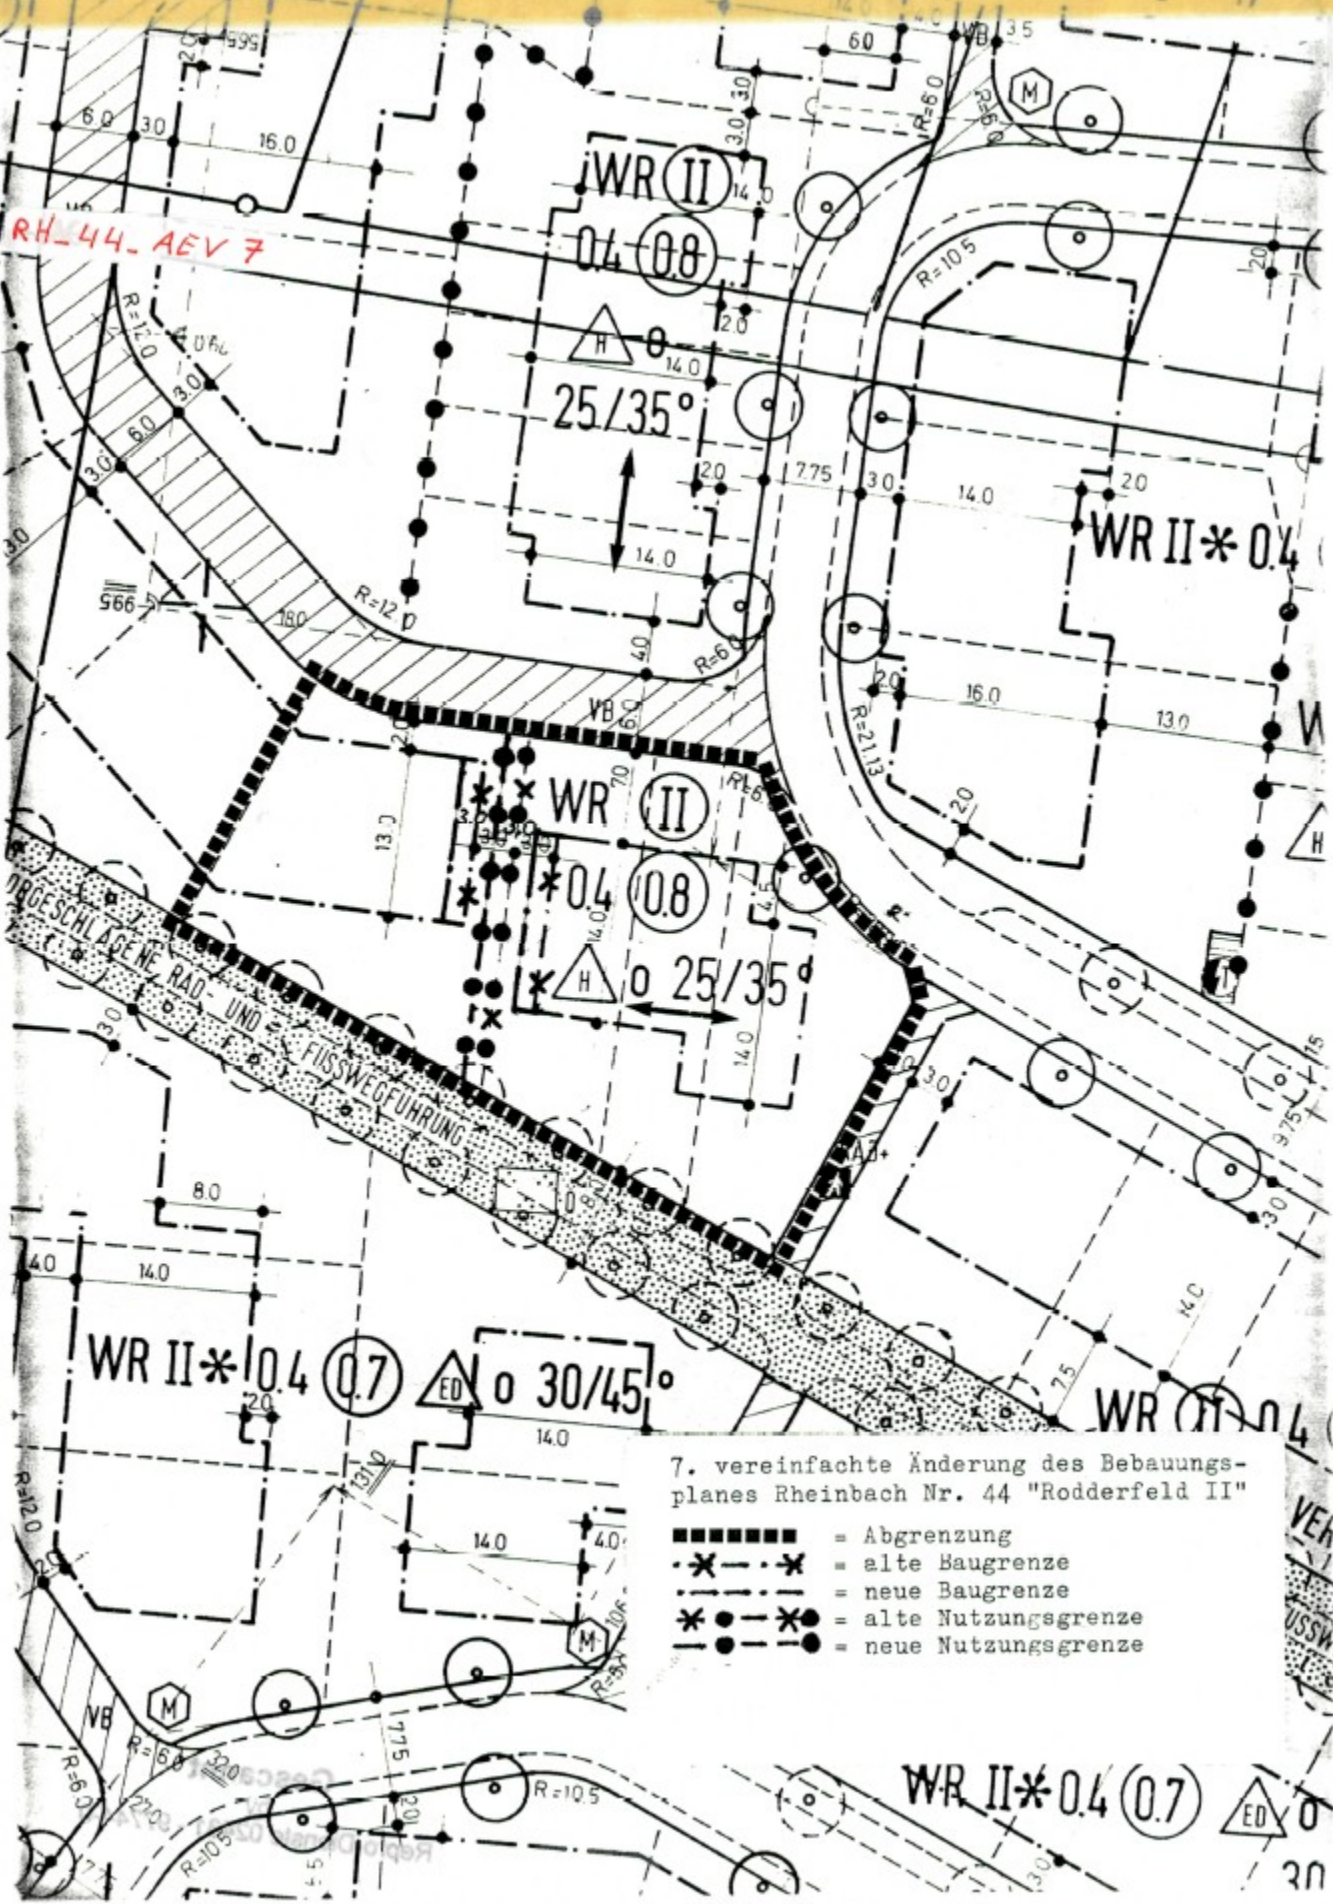

7. vereinfachte Änderung des Bebauungs-
planes Rheinbach Nr. 44 "Rodderfeld II"

- = Abgrenzung
- x-x-· = alte Baugrenze
- - - - - = neue Baugrenze
- *-o-* = alte Nutzungsgrenze
- o- = neue Nutzungsgrenze

WR II * 0.4 (0.7) $\triangle$ ED 0 30