


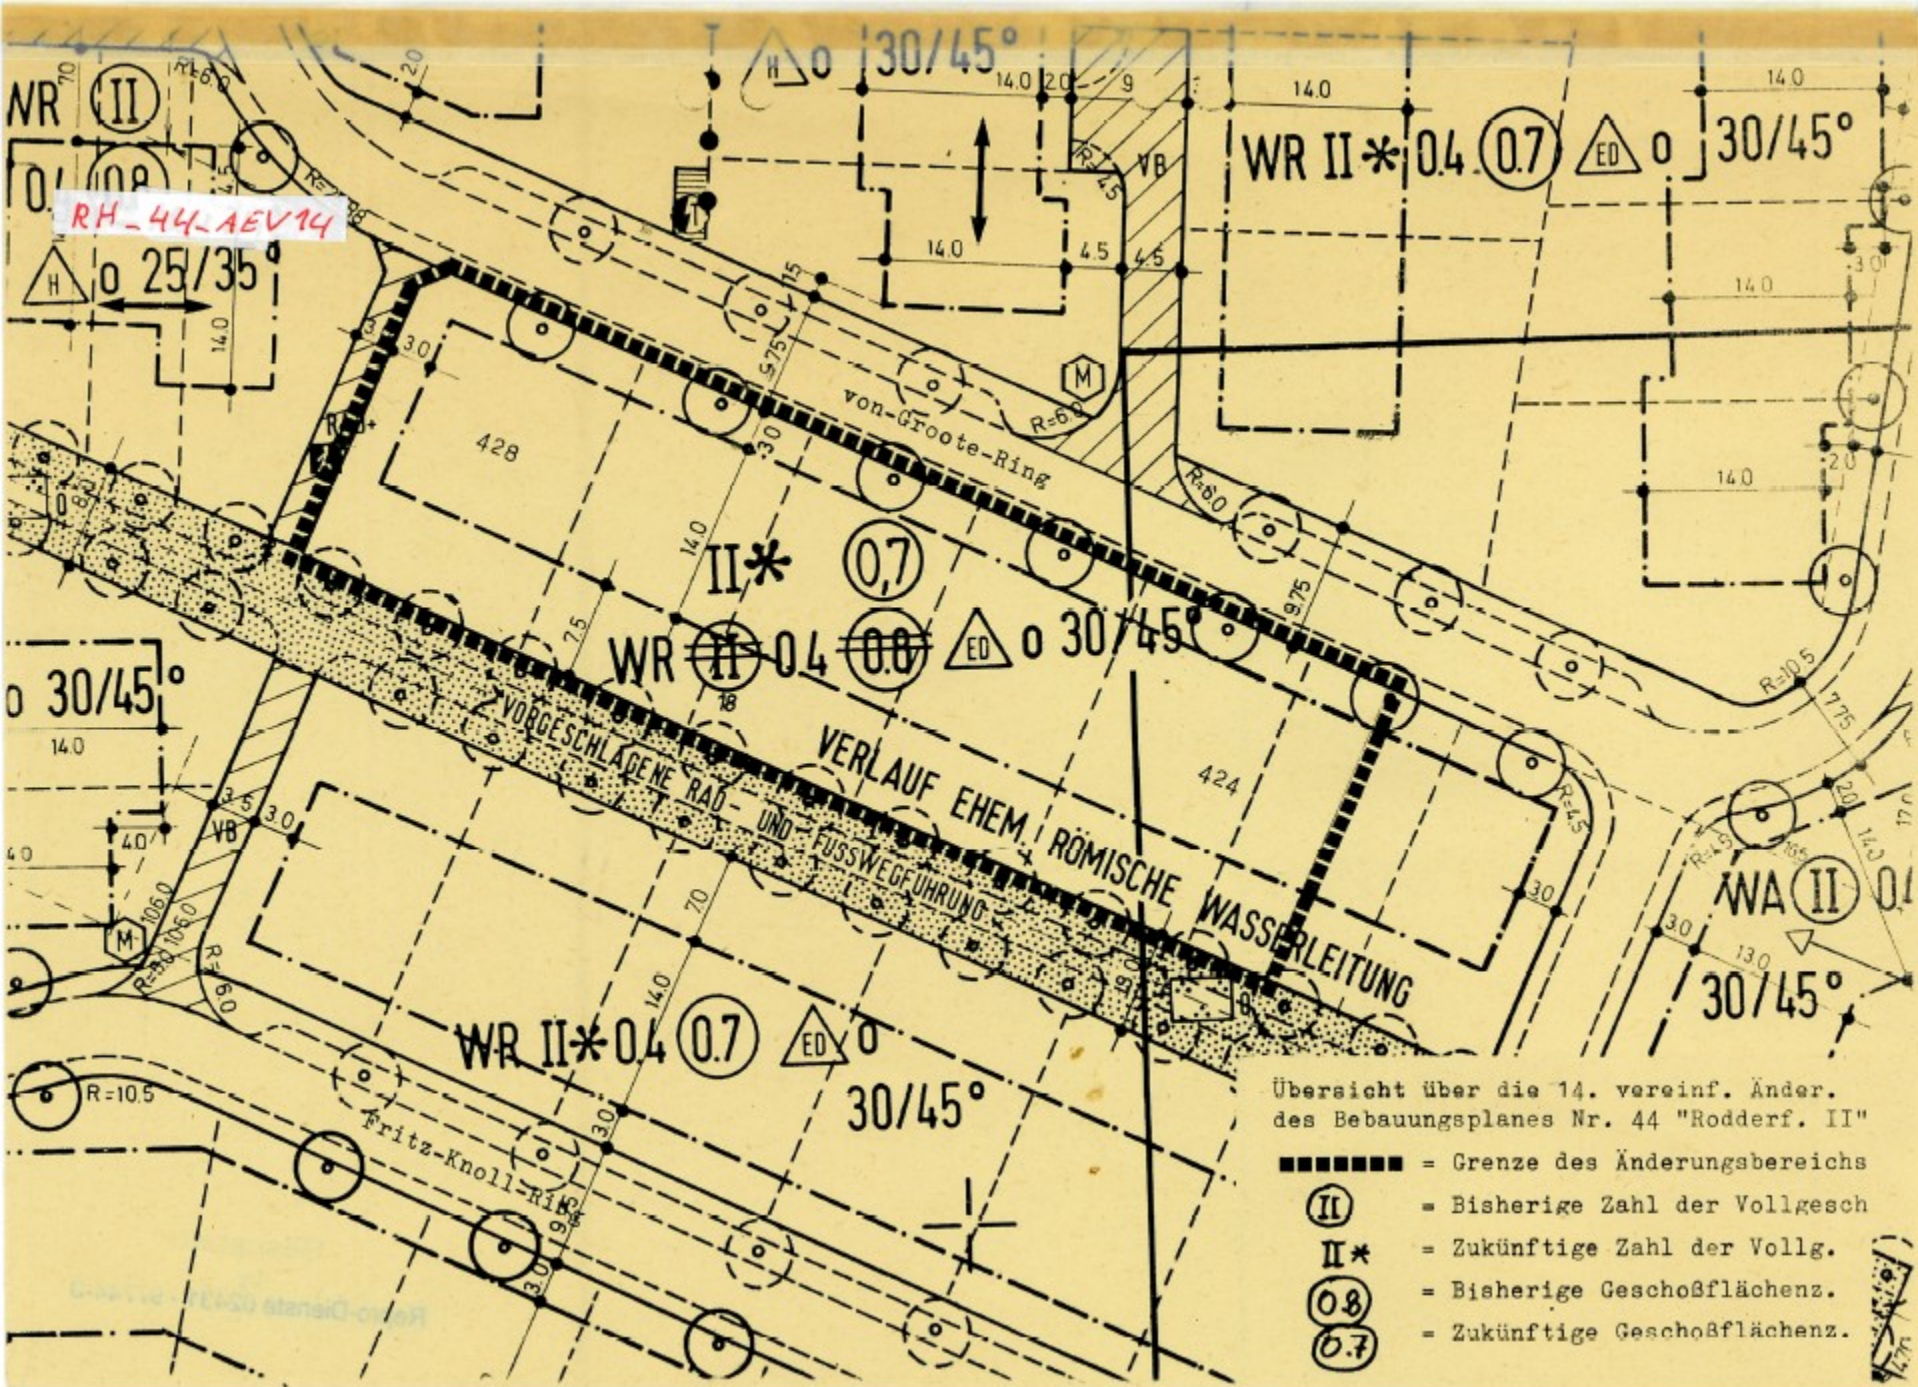

RH-44-AEV14

WR II* 0.4 (0.7)

WR II* 0.4 (0.7)

WR II* 0.4 (0.7)

WA II 0.1

VORGESCHLAGENE RAD- UND FUSSWEGFÜHRUNG
 VERLAUF EHEM. RÖMISCHE WASSERLEITUNG

30/45°

30/45°