


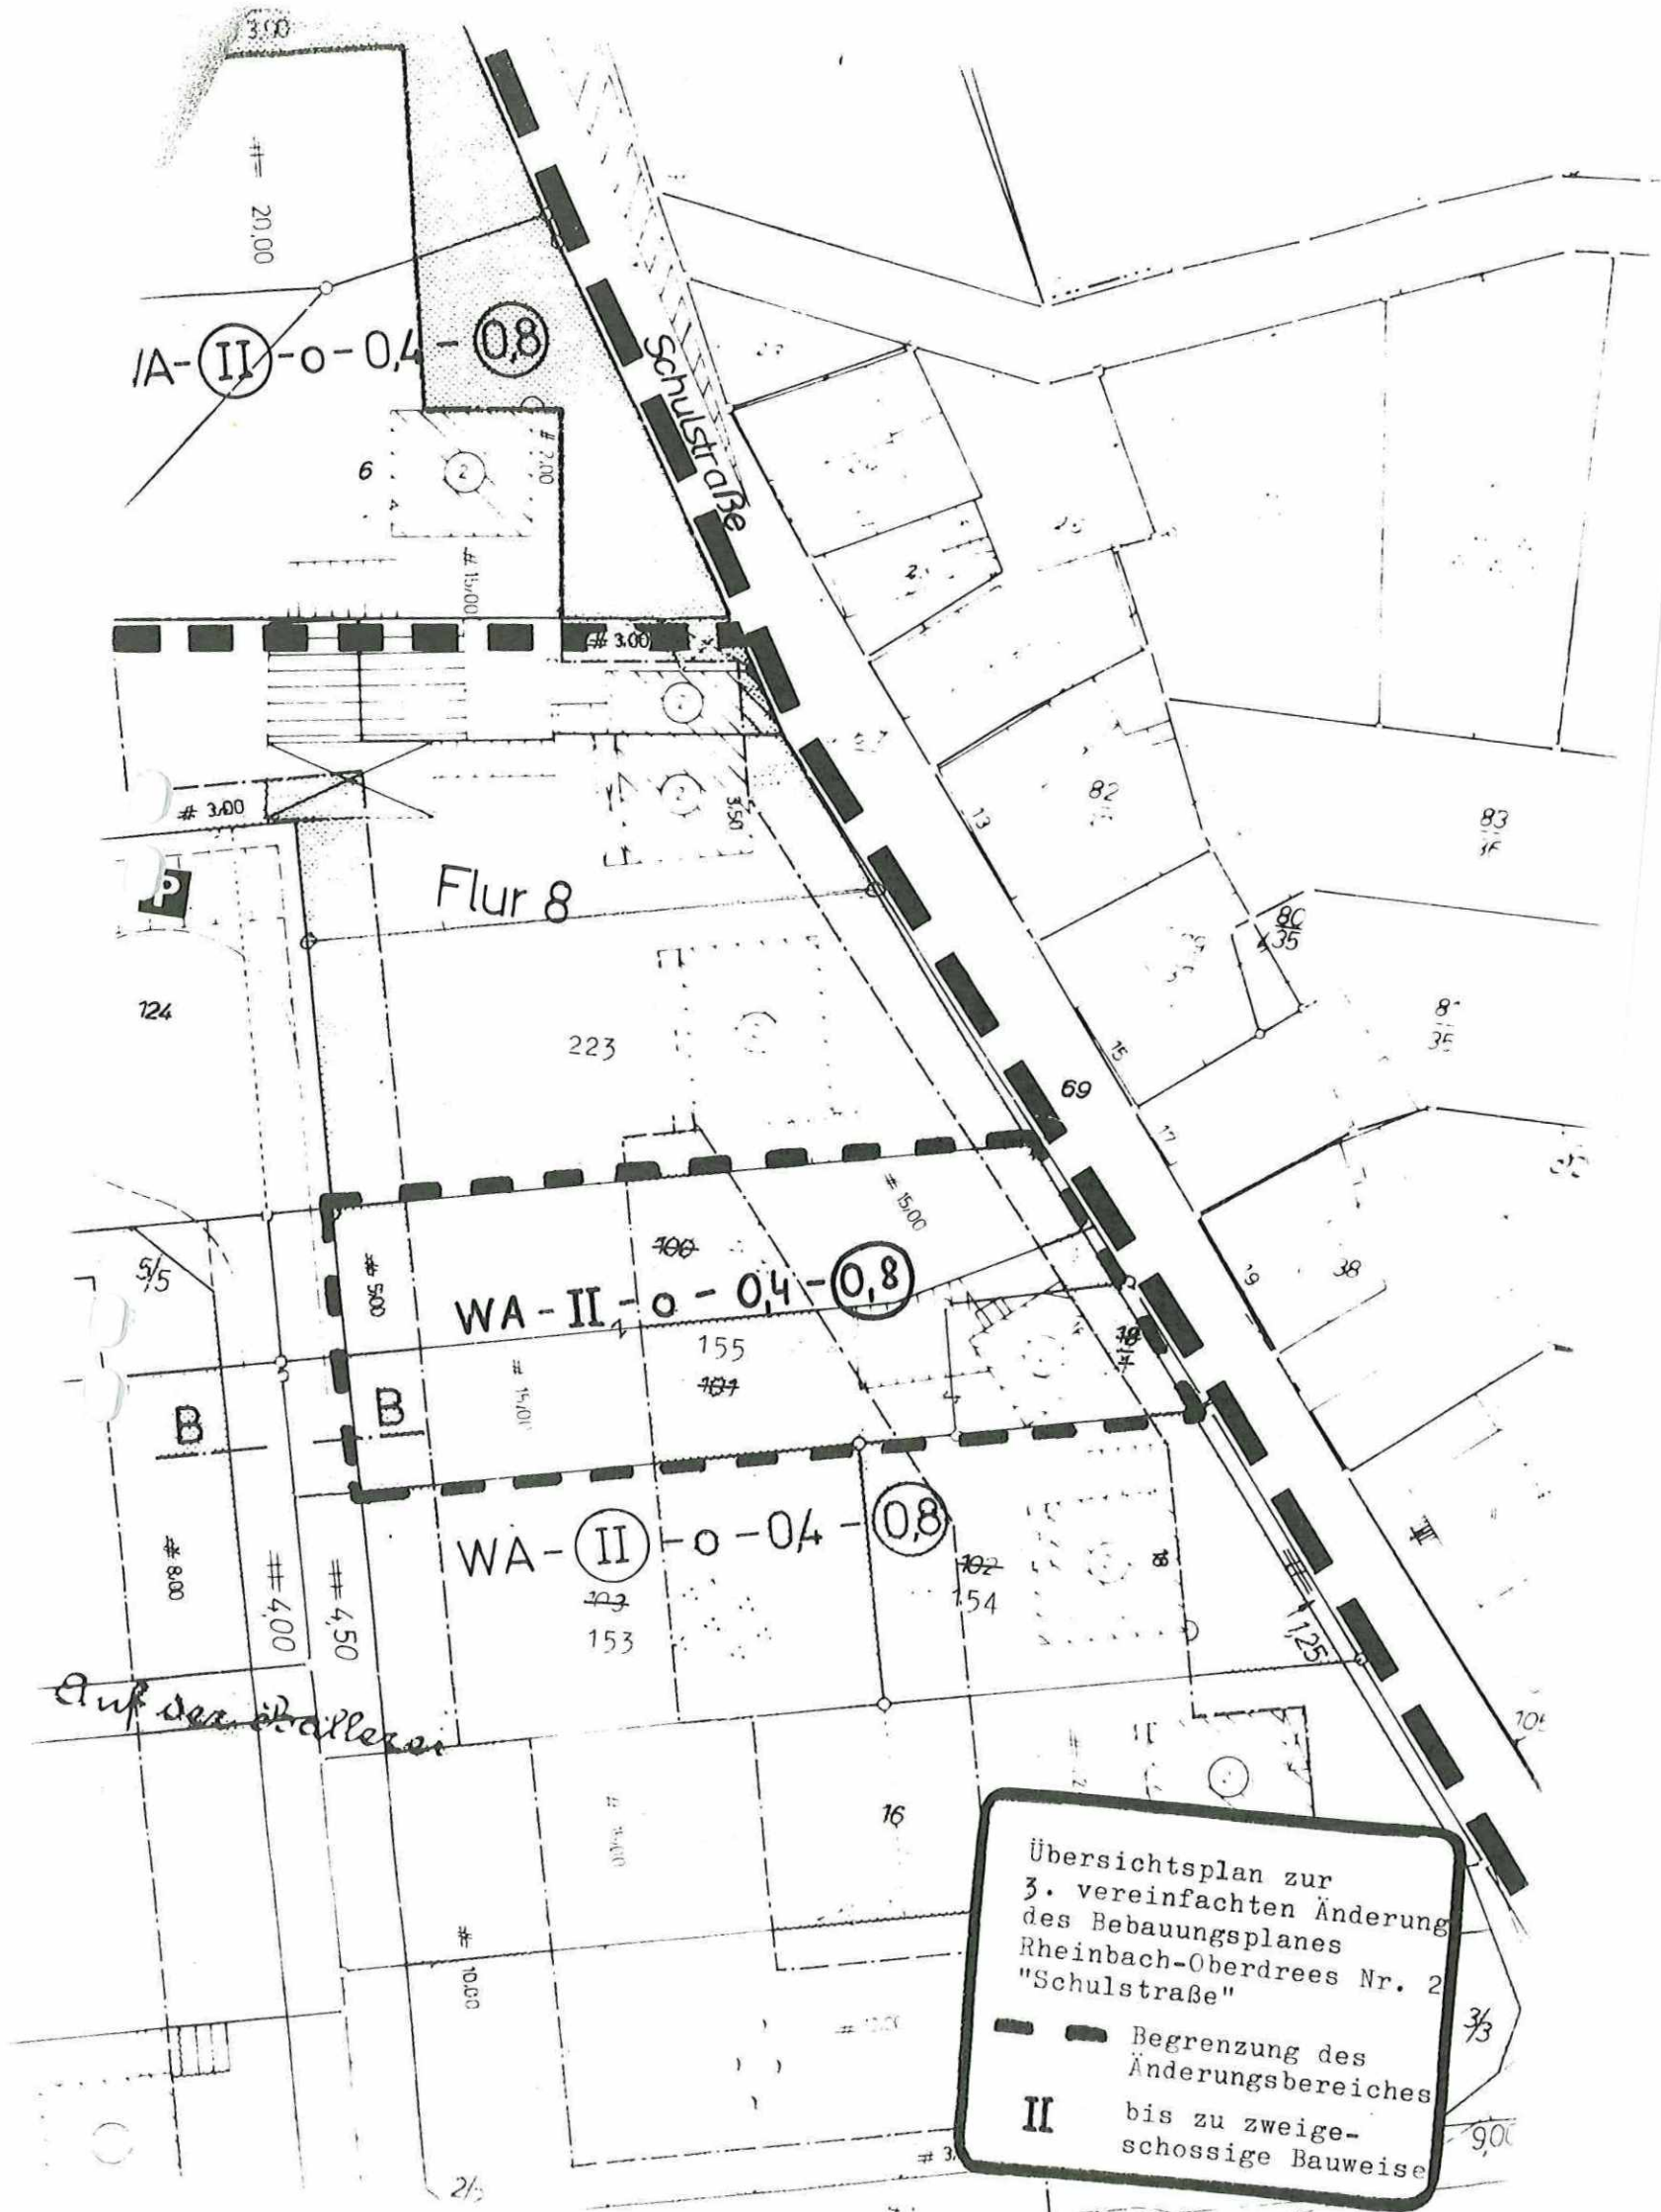

Übersichtsplan zur
3. vereinfachten Änderung
des Bebauungsplanes
Rheinbach-Oberdrees Nr. 2
"Schulstraße"

--- Begrenzung des
Änderungsbereiches

II bis zu zweige-
schossige Bauweise