

Konzentrationszone Altenrheine

Alt

Konzentrationszone Hauenhorst

Alt

Zeichenerklärung

I. Darstellungen (§ 5 Abs. 2 BauGB)

Art der baulichen Nutzung (§ 5 Abs. 2 Nr. 1 BauGB)

- Wohnbauflächen
- Gemischte Bauflächen
- Gewerbliche Bauflächen
- S/SO Sonderbauflächen / Sondergebiet

Konzentrationszonen für Windenergieanlagen im Sinne von § 35 Abs. 3 Satz 3 BauGB (= Änderungsbereich)

Flächen für die Landwirtschaft und Wald (§ 5 Abs. 2 Nr. 9 BauGB)

- Flächen für die Landwirtschaft
- Flächen für Wald

Wasserflächen, Grünflächen und Sonstiges

- Wasserflächen
- Flächen für den Gemeinbedarf
- Grün- und Freiflächen
- Modellflugplatz
- Flächen für Ver- und Entsorgungsanlagen
- Flächen für Abgrabungen (Gewinnung von Bodenschätzen)

Flächen für den überörtlichen Verkehr und für die örtlichen Hauptverkehrswege (§ 5 Abs. 2 Nr. 3 u § 5 Abs. 4 BauGB)



Hauptversorgungsleitungen (§ 5 Abs. 2 Nr. 4 BauGB)



II. Nachrichtliche Übernahmen (Festsetzungen nach anderen gesetzlichen Vorschriften) (§ 5 Abs. 4 BauGB)

- Naturschutzgebiet
- Landschaftsschutzgebiet
- Überschwemmungsgebiet
- Wasserschutzgebiet (Zonierung I, II, III)
- Richtfunkstrecken mit Schutzstreifen
- Richtfunkstrecken im Bereich der Wind-Konzentrationszonen




TEXTLICHE DARSTELLUNGEN



zur 27. Änderung des Flächennutzungsplanes
Kennwort: "Wind-Konzentrationszonen"

I. Darstellung gemäß § 5 Abs. 2 BauGB sowie Hinweise


1. Mit der Festlegung der Konzentrationszonen sind Windenergieanlagen außerhalb dieser Zonen für den planungsrechtlichen Außenbereich gemäß § 35 BauGB ausgeschlossen. Ausgenommen sind Anlagen die gem. § 35 Abs. 1 Nr. 1 BauGB der Eigenversorgung eines privilegierten Betriebes dienen.
2. Die Änderung des Flächennutzungsplanes wurde auf einer grafischen Datenverarbeitungsanlage erstellt. Auskünfte über die geometrisch genaue Lage erteilt der Fachbereich Planen und Bauen, Produktgruppe Vermessung.

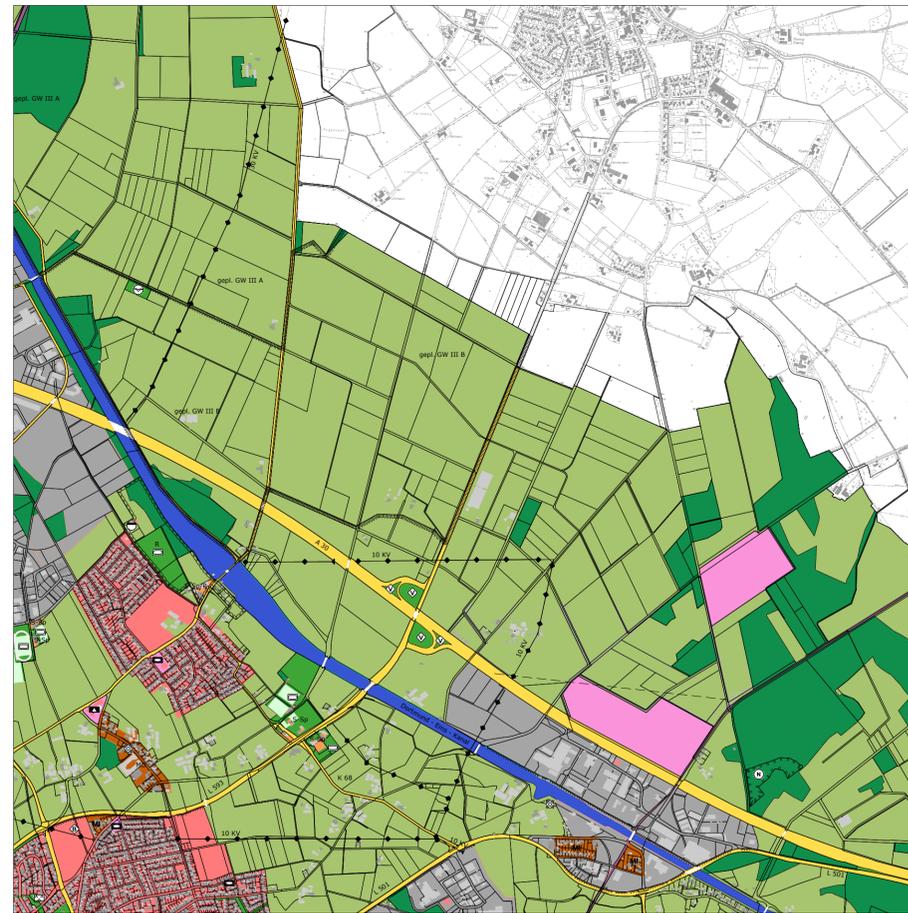

Neu

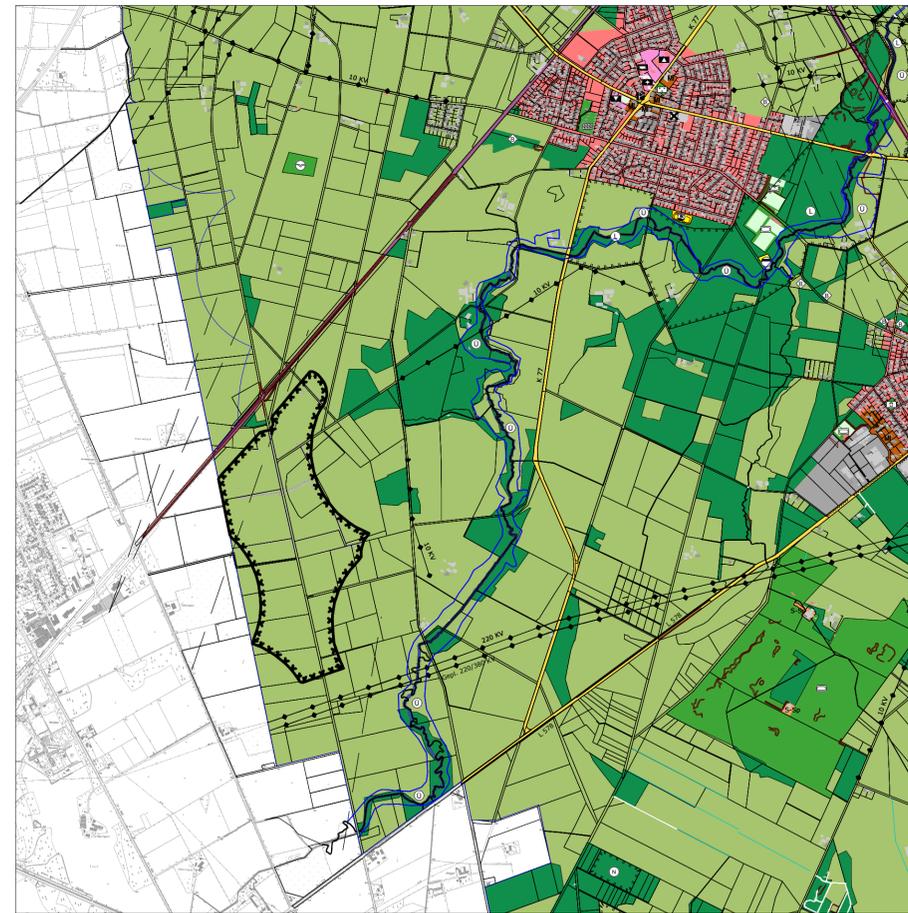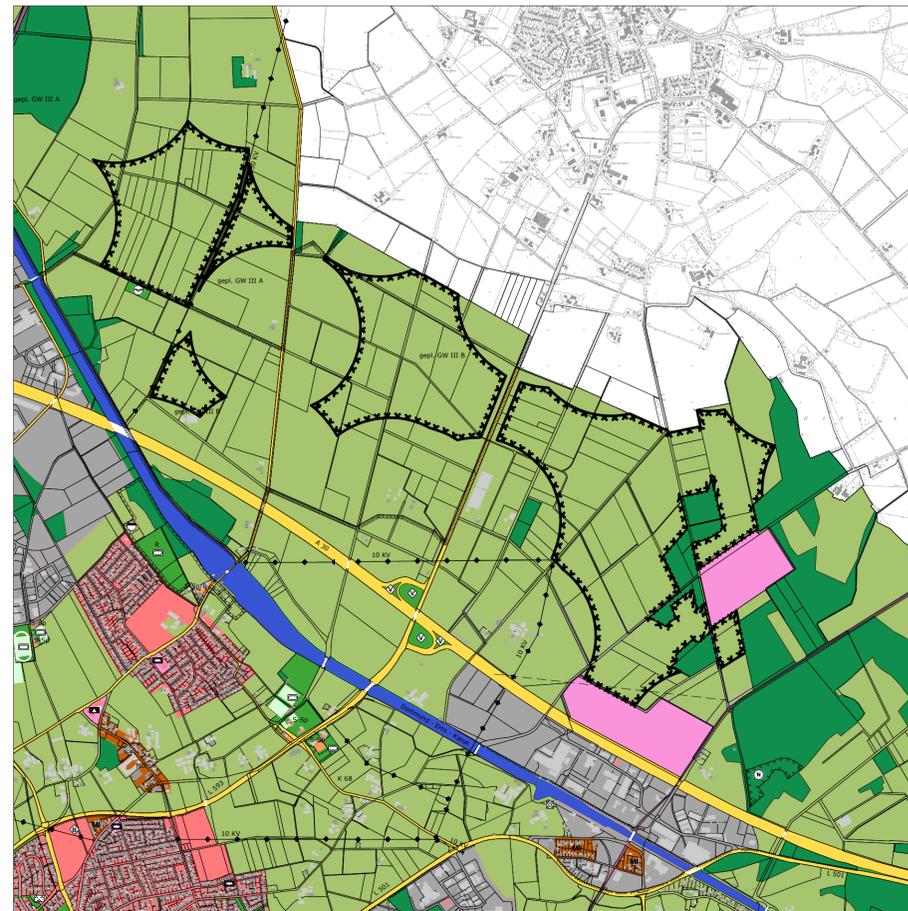

Neu

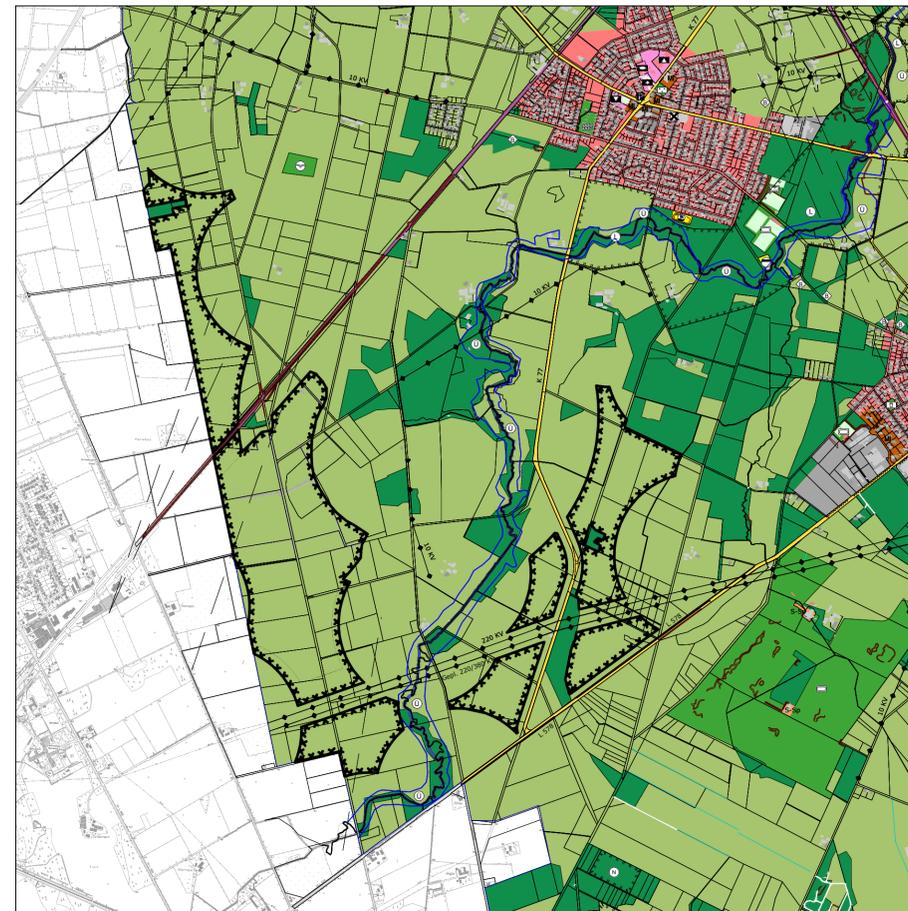

Verfahrensvermerke

Für die städtebauliche Planung
Rheine, 19.04.2016

Produktgruppe Stadtplanung

gez. Schütte

Städt. Baurat

Die Planunterlagen sowie die Darstellungen und Festsetzungen entsprechen den Anforderungen der §§ 1 und 2 der Planzeichenverordnung.

Rheine, 19.04.2016

Produktgruppe Vermessung

gez. Groß de Wente

Städt. Vermessungsrat

Der Stadtentwicklungsausschuss der Stadt Rheine hat in seiner Sitzung am 29.10.2014 beschlossen, diese Änderung des Flächennutzungsplanes gemäß § 1 Abs. 8 BauGB in Verbindung mit § 2 Abs. 1 BauGB durchzuführen.

Rheine, 19.04.2016

Der Bürgermeister
In Vertretung

gez. Karasch

Beigeordnete

Die Beteiligung der Öffentlichkeit gemäß § 3 Abs. 1 BauGB hat in der Zeit vom 15.12.2014 bis einschließlich 23.01.2015 stattgefunden.

Der Änderungsentwurf des Flächennutzungsplanes hat mit Begründung gemäß § 3 Abs. 2 BauGB aufgrund des Beschlusses des Stadtentwicklungsausschusses der Stadt Rheine vom 28.10.2015 in der Zeit vom 16.11.2015 bis einschließlich 18.12.2015 öffentlich ausgelegen.

Rheine, 19.04.2016

Der Bürgermeister
In Vertretung

gez. Karasch

Beigeordnete

Diese Änderung des Flächennutzungsplanes ist durch den Rat der Stadt Rheine am 19.04.2016 beschlossen worden.

Rheine, 19.04.2016

gez. Dr. Lüttmann

Bürgermeister

gez. Eifert

Schriftführer

Diese Änderung des Flächennutzungsplanes ist gemäß § 6 BauGB mit Verfügung vom 03.08.2016 Az.: 35.02.01.700-019/2016.0002 genehmigt worden.

Münster, 03.08.2016

Bezirksregierung Münster

Im Auftrag

gez. Stolz

L.S.

Die Genehmigung dieser Flächennutzungsplanänderung ist gemäß § 6 Abs. 5 BauGB in Verbindung mit § 16 der Hauptsatzung der Stadt Rheine in der Münsterländischen Volkszeitung am 01.09.2016 ortsüblich bekannt gemacht worden. Mit dieser Bekanntmachung ist diese Flächennutzungsplanänderung wirksam.

Rheine, 01.09.2016

Der Bürgermeister
In Vertretung

gez. Karasch

Beigeordnete

Rechtsgrundlagen

1. Baugesetzbuch (BauGB) in der Fassung der Bekanntmachung vom 23. September 2004 (BGBl. I S. 2414), zuletzt geändert durch Artikel 6 des Gesetzes vom 20. Oktober 2015 (BGBl. I S. 1722)
2. Bauordnungsverordnung (BauNVO) in der Fassung der Bekanntmachung vom 23. Januar 1990 (BGBl. I S. 132), zuletzt geändert durch Artikel 2 des Gesetzes vom 11. Juni 2013 (BGBl. I S. 1548)
3. Planzeichenverordnung (PlanZV) vom 18. Dezember 1990 in der Fassung der Bekanntmachung vom 22. Januar 1991 (BGBl. I S. 58), zuletzt geändert durch Artikel 2 des Gesetzes vom 22. Juli 2011 (BGBl. I S. 1509)
4. Bauordnung für das Land Nordrhein-Westfalen (BauO NRW) in der Fassung der Bekanntmachung vom 1. März 2000 (GV. NW S. 256), zuletzt geändert durch Gesetz vom 20. Mai 2014 (GV. NRW S. 294)
5. Gemeindeordnung für das Land Nordrhein-Westfalen (GO NRW) in der Fassung der Bekanntmachung vom 14. Juli 1994 (GV. NRW S. 666), zuletzt geändert durch Gesetz vom 25. Juni 2015 (GV. NRW S. 496)
6. Hauptsatzung der Stadt Rheine vom 15. Dezember 1997 in der Fassung der Bekanntmachung vom 12. Februar 2007

Stadt Rheine
27. Änderung des
Flächennutzungsplanes
Kennwort: "Wind-Konzentrationszonen"

Fachbereich: Planen und Bauen
Produktgruppe: Stadtplanung

Maßstab: 1 : 20.000
Stand: 25.02.2016