


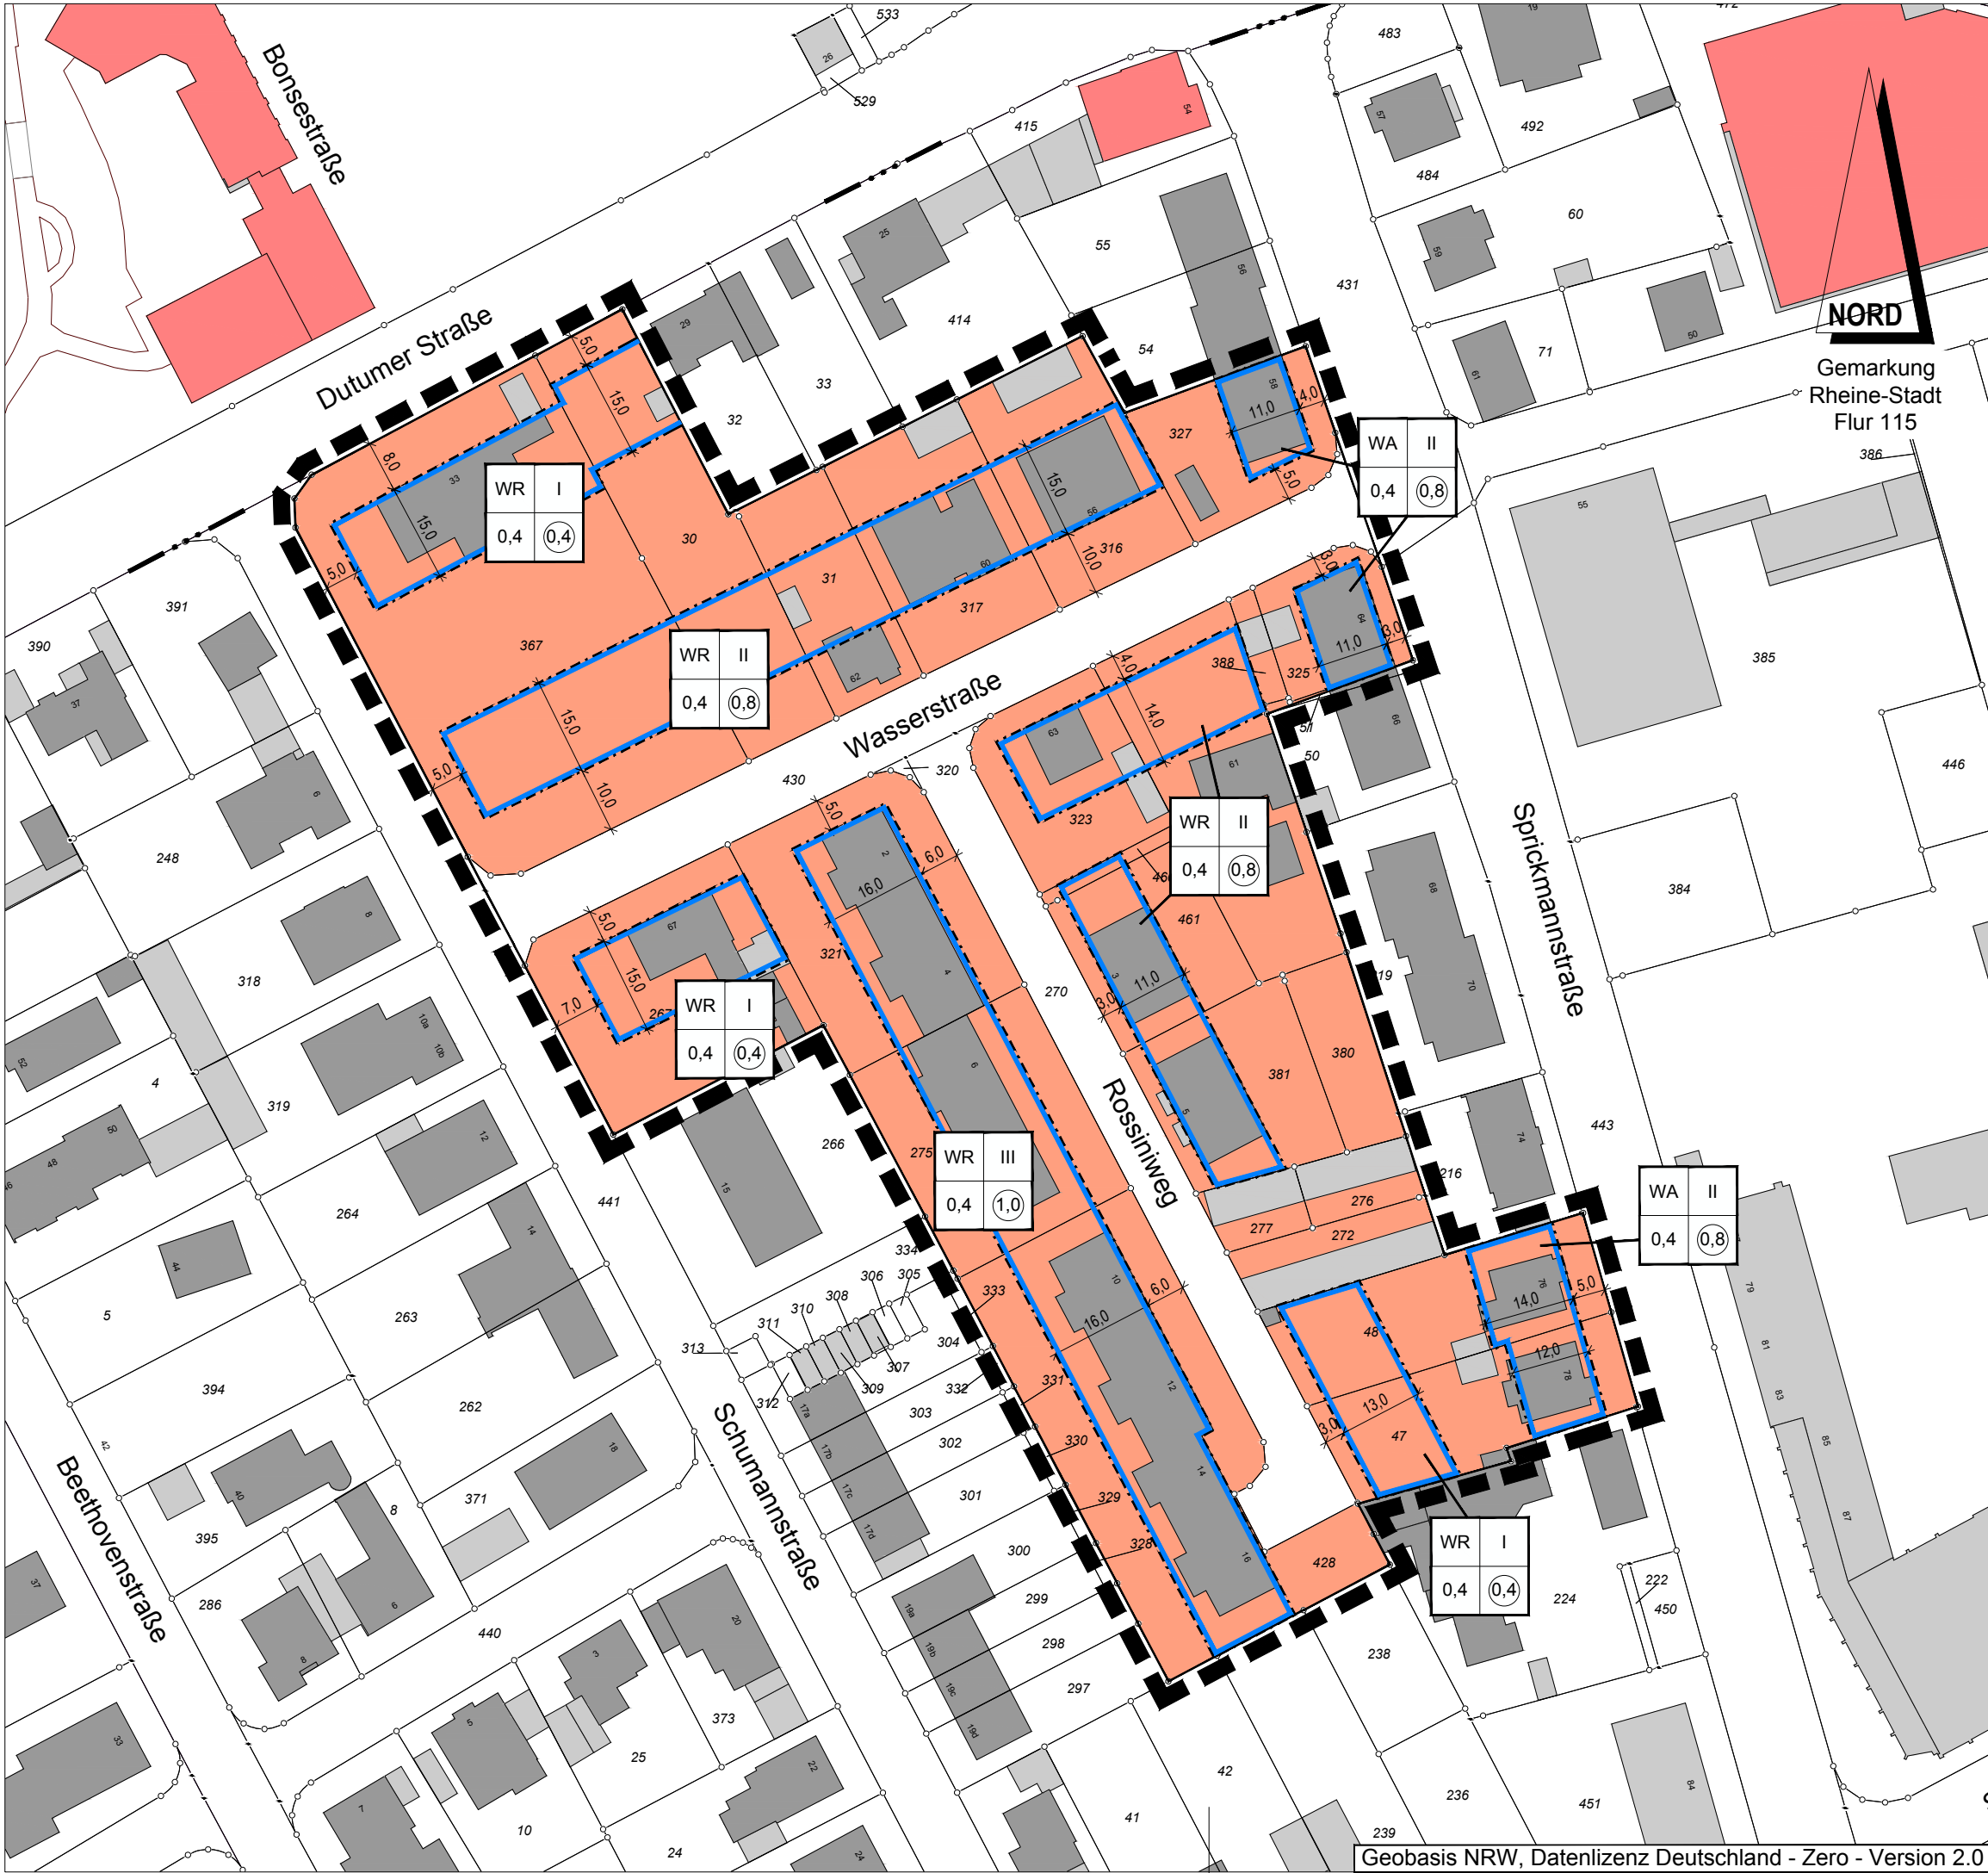

Bebauungsplan T 9 „Rossiniweg“	
Aufstellungsbeschluss	09.04.1970
Bekanntmachung der Auslegung	05.06.1970
Auslegung des Planentwurfes	16.06.1970 – 16.07.1970
Satzungsbeschluss	01.12.1970
Rechtskraft	02.07.1971

Für weitere Informationen bitte
den Originalplan hinzunehmen!

Stadt Rheine

Bebauungsplan Nr. T 9

Kennwort: "Rossiniweg"