

Die textl. Festsetzungen und Hinweise des rechtsverbindlichen Bebauungsplanes bleiben Bestandteil dieser Änderung.

### Verfahrensvermerke

Für die städtebauliche Planung

Rheine, 02.06.04

Produktgruppe Stadtplanung

gez. **Teichler**

Dipl.-Ing.

Die Planunterlagen sowie die Darstellungen und Festsetzungen entsprechen den Anforderungen der §§ 1 und 2 der Planzeichenverordnung.

Rheine, 02.06.04

Produktgruppe Vermessung

gez. **Hildebrandt**

Städt. Vermessungsrätin z.A.

Der Stadtenwicklungsausschuss "Planung und Umwelt" der Stadt Rheine hat in seiner Sitzung am 02.06.04 die Änderung dieses Bebauungsplanes gemäß § 2 Abs. 4 BauGB i.V.m. § 13 BauGB beschlossen.

Rheine, 02.06.04

Der Bürgermeister  
In Vertretung

gez. **Dr. Ernst Kratzsch**

Erster Beigeordneter

Die Änderung des Bebauungsplanes ist gemäß § 10 Abs. 1 BauGB durch den Rat der Stadt Rheine am 20.07.04 als Satzung beschlossen worden.

Rheine, 20.07.04

gez. **Niemann**

Bürgermeister

gez. **W. Gehrke**

Schriftführerin

Der Satzungsbeschluss für diese Änderung des Bebauungsplanes ist gemäß § 10 Abs. 3 BauGB in Verbindung mit § 16 der Hauptsatzung in der Münsterländischen Volkszeitung am 03.08.04 ortsüblich bekanntgemacht worden. Mit dieser Bekanntmachung ist der Bebauungsplan rechtsverbindlich.

Rheine, 04.08.04

Der Bürgermeister  
In Vertretung


gez. **Dr. Ernst Kratzsch**

Erster Beigeordneter

### RECHTSGRUNDLAGEN

1. Baugesetzbuch (BauGB) in der Fassung der Bekanntmachung vom 27. August 1997 (BGBl. I S. 2141, 1998 I S. 137), zuletzt geändert durch Gesetz vom 23. Juli 2002 (BGBl. I S. 2850)
2. Baunutzungsverordnung (BauNVO) in der Fassung der Bekanntmachung vom 23. Januar 1990 (BGBl. I S. 132), zuletzt geändert durch Gesetz vom 22. April 1993 (BGBl. I S. 466)
3. Planzeichenverordnung (PlanzV) vom 18. Dezember 1990 in der Fassung der Bekanntmachung vom 22. Januar 1991 (BGBl. I S. 58)
4. Bauordnung für das Land Nordrhein-Westfalen (BauO NRW) in der Fassung der Bekanntmachung vom 1. März 2000 (GV NW S. 256)
5. Bundesnaturschutzgesetz (BNatSchG) in der Fassung der Bekanntmachung vom 25. März 2002 (BGBl. I S.1193)
6. Gemeindeordnung für das Land Nordrhein-Westfalen (GO NRW) in der Fassung der Bekanntmachung vom 14. Juli 1994 (GV. NRW. S. 666), zuletzt geändert durch Gesetz vom 3. Februar 2004 (GV. NRW. S. 96)
7. Hauptsatzung der Stadt Rheine vom 15. Dezember 1997 in der Fassung der Bekanntmachung vom 17. Dezember 1997; zuletzt geändert durch Ratsbeschluss vom 3. Juli 2001

## Stadt Rheine 1. Änderung Bebauungsplan Nr. 50 Kennwort: "Ochtruper Straße Südost" Maßstab 1 : 500      Stand: 24.05.2004

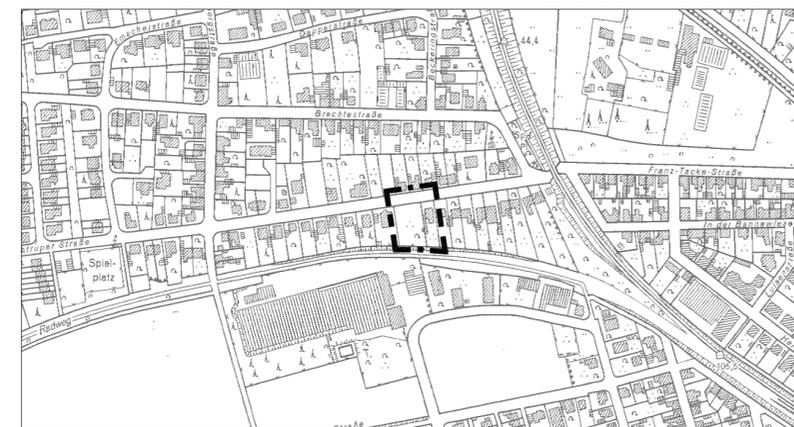

Übersichtsplan Maßstab 1 : 5000

Kreis Steinfurt DGK 5-9/96 v.24.07.96